



Flóur f. heitavagnar rafm. og síma

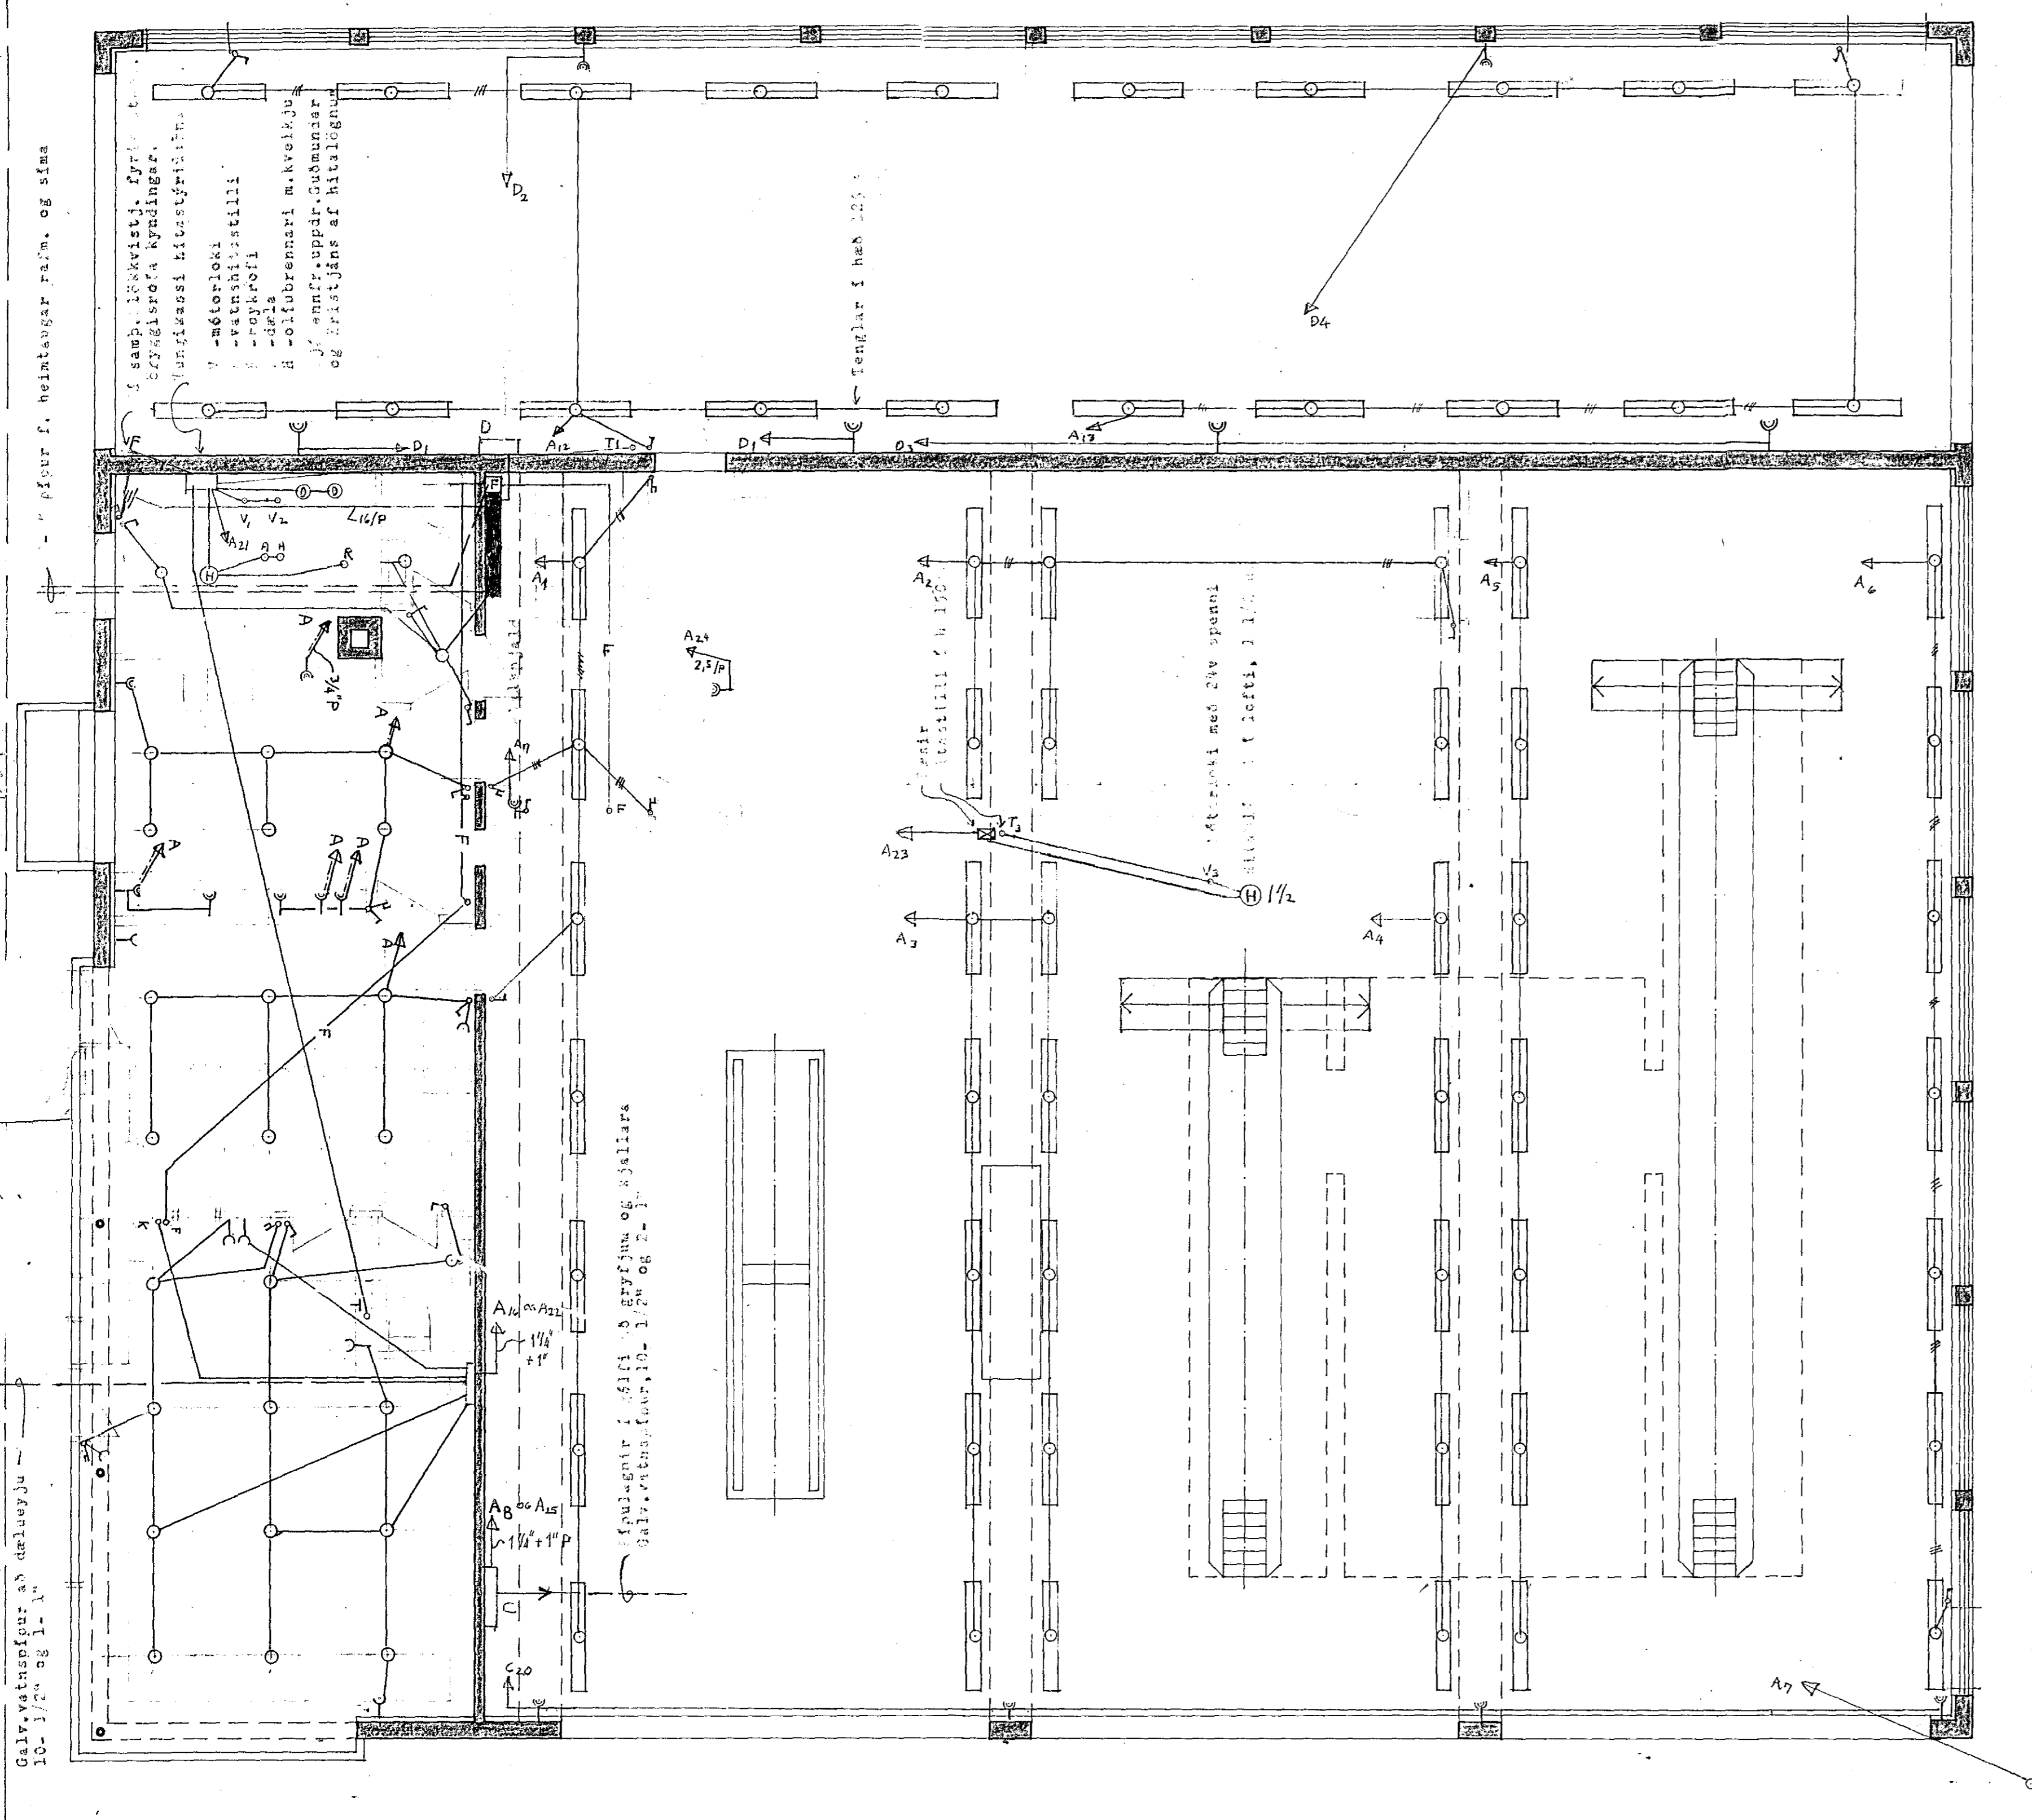

1. HÆÐ

T Á Y N N :  
 → A2 lína að spjaldsgrain 2  
 --- línuveggi í skífi  
 ○ Flúppulampa

66 númer á bakgrunni fyrir "unforbalsjós"

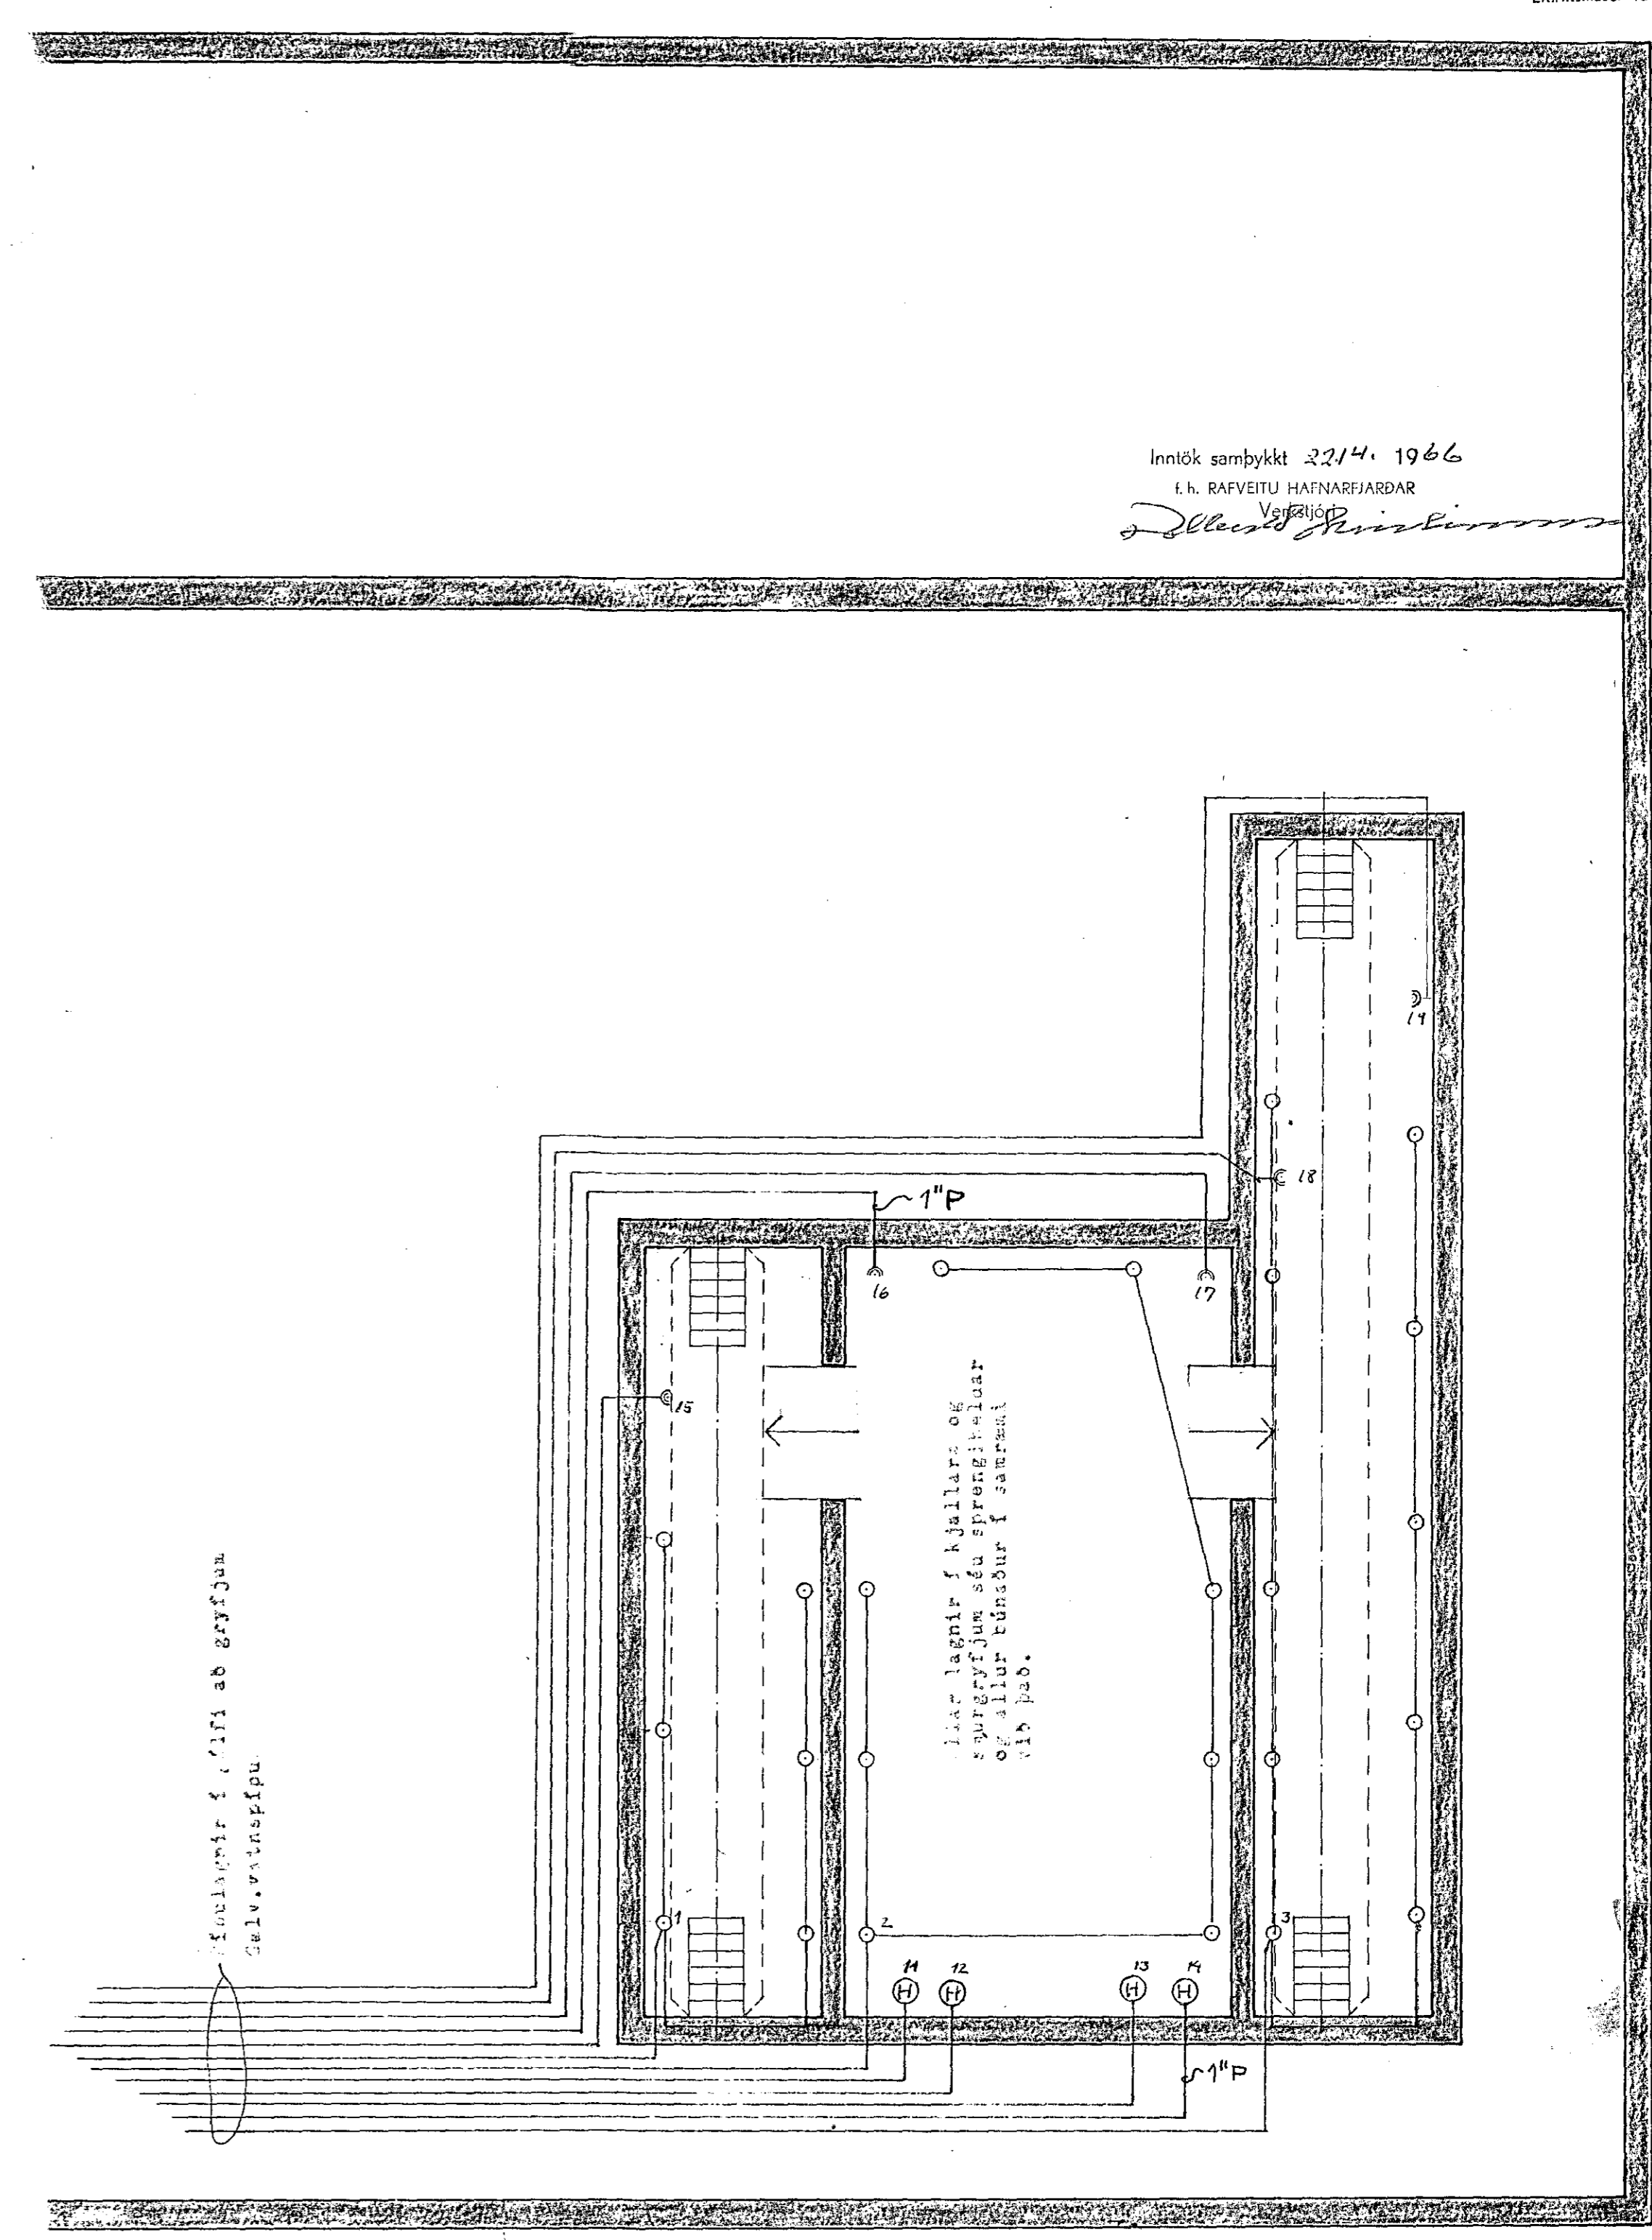

KJALLARI

Inntök samþykkt 2214, 1966  
 Lh. RAUFVEITU HAFNARFJÁRDAR

*Illan Þorsteinsson*

995-

Fl.	Helli	Hl. nr.	Teikn. nr.	Efnd.	Alts.
Daga	Leibréttling	Daga	Leibréttling		
Breyting	5.3.66 Breytt Lýsingu í AÞ.R.				
SIGURDUR HALLDÓRASON NÖKKVAOG 22, s. 34817					
TEIKNING NR. B-4					
Verkt. nr. 014					