



Raflögn ljós 1:50

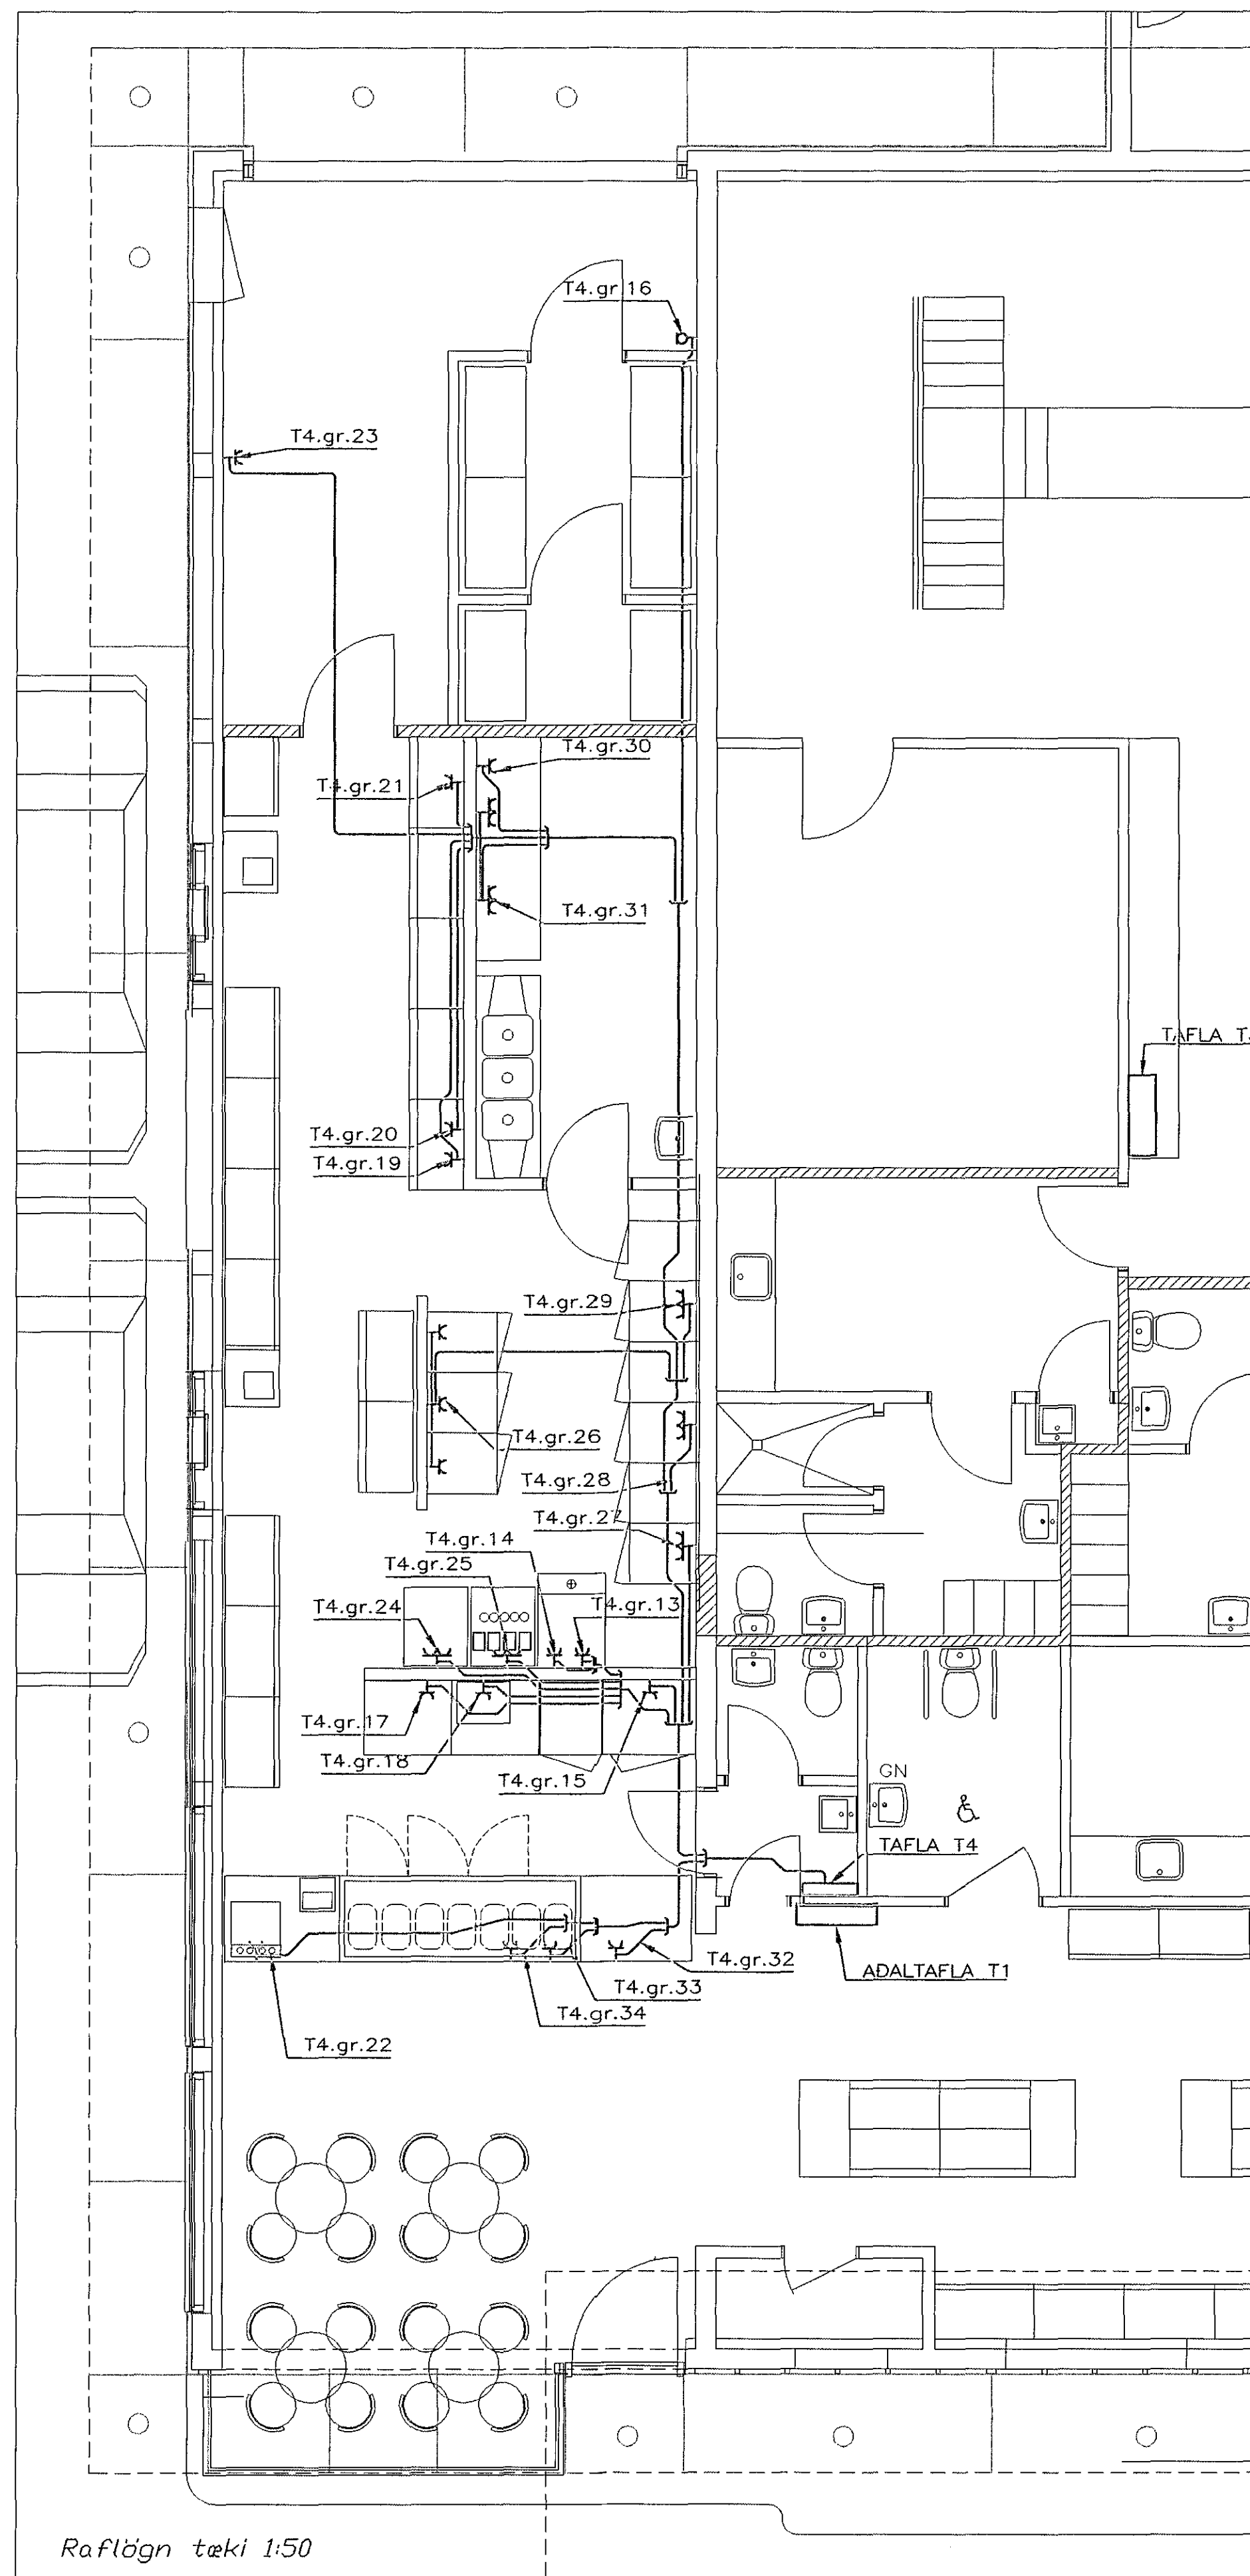

Raflögn tæki 1:50

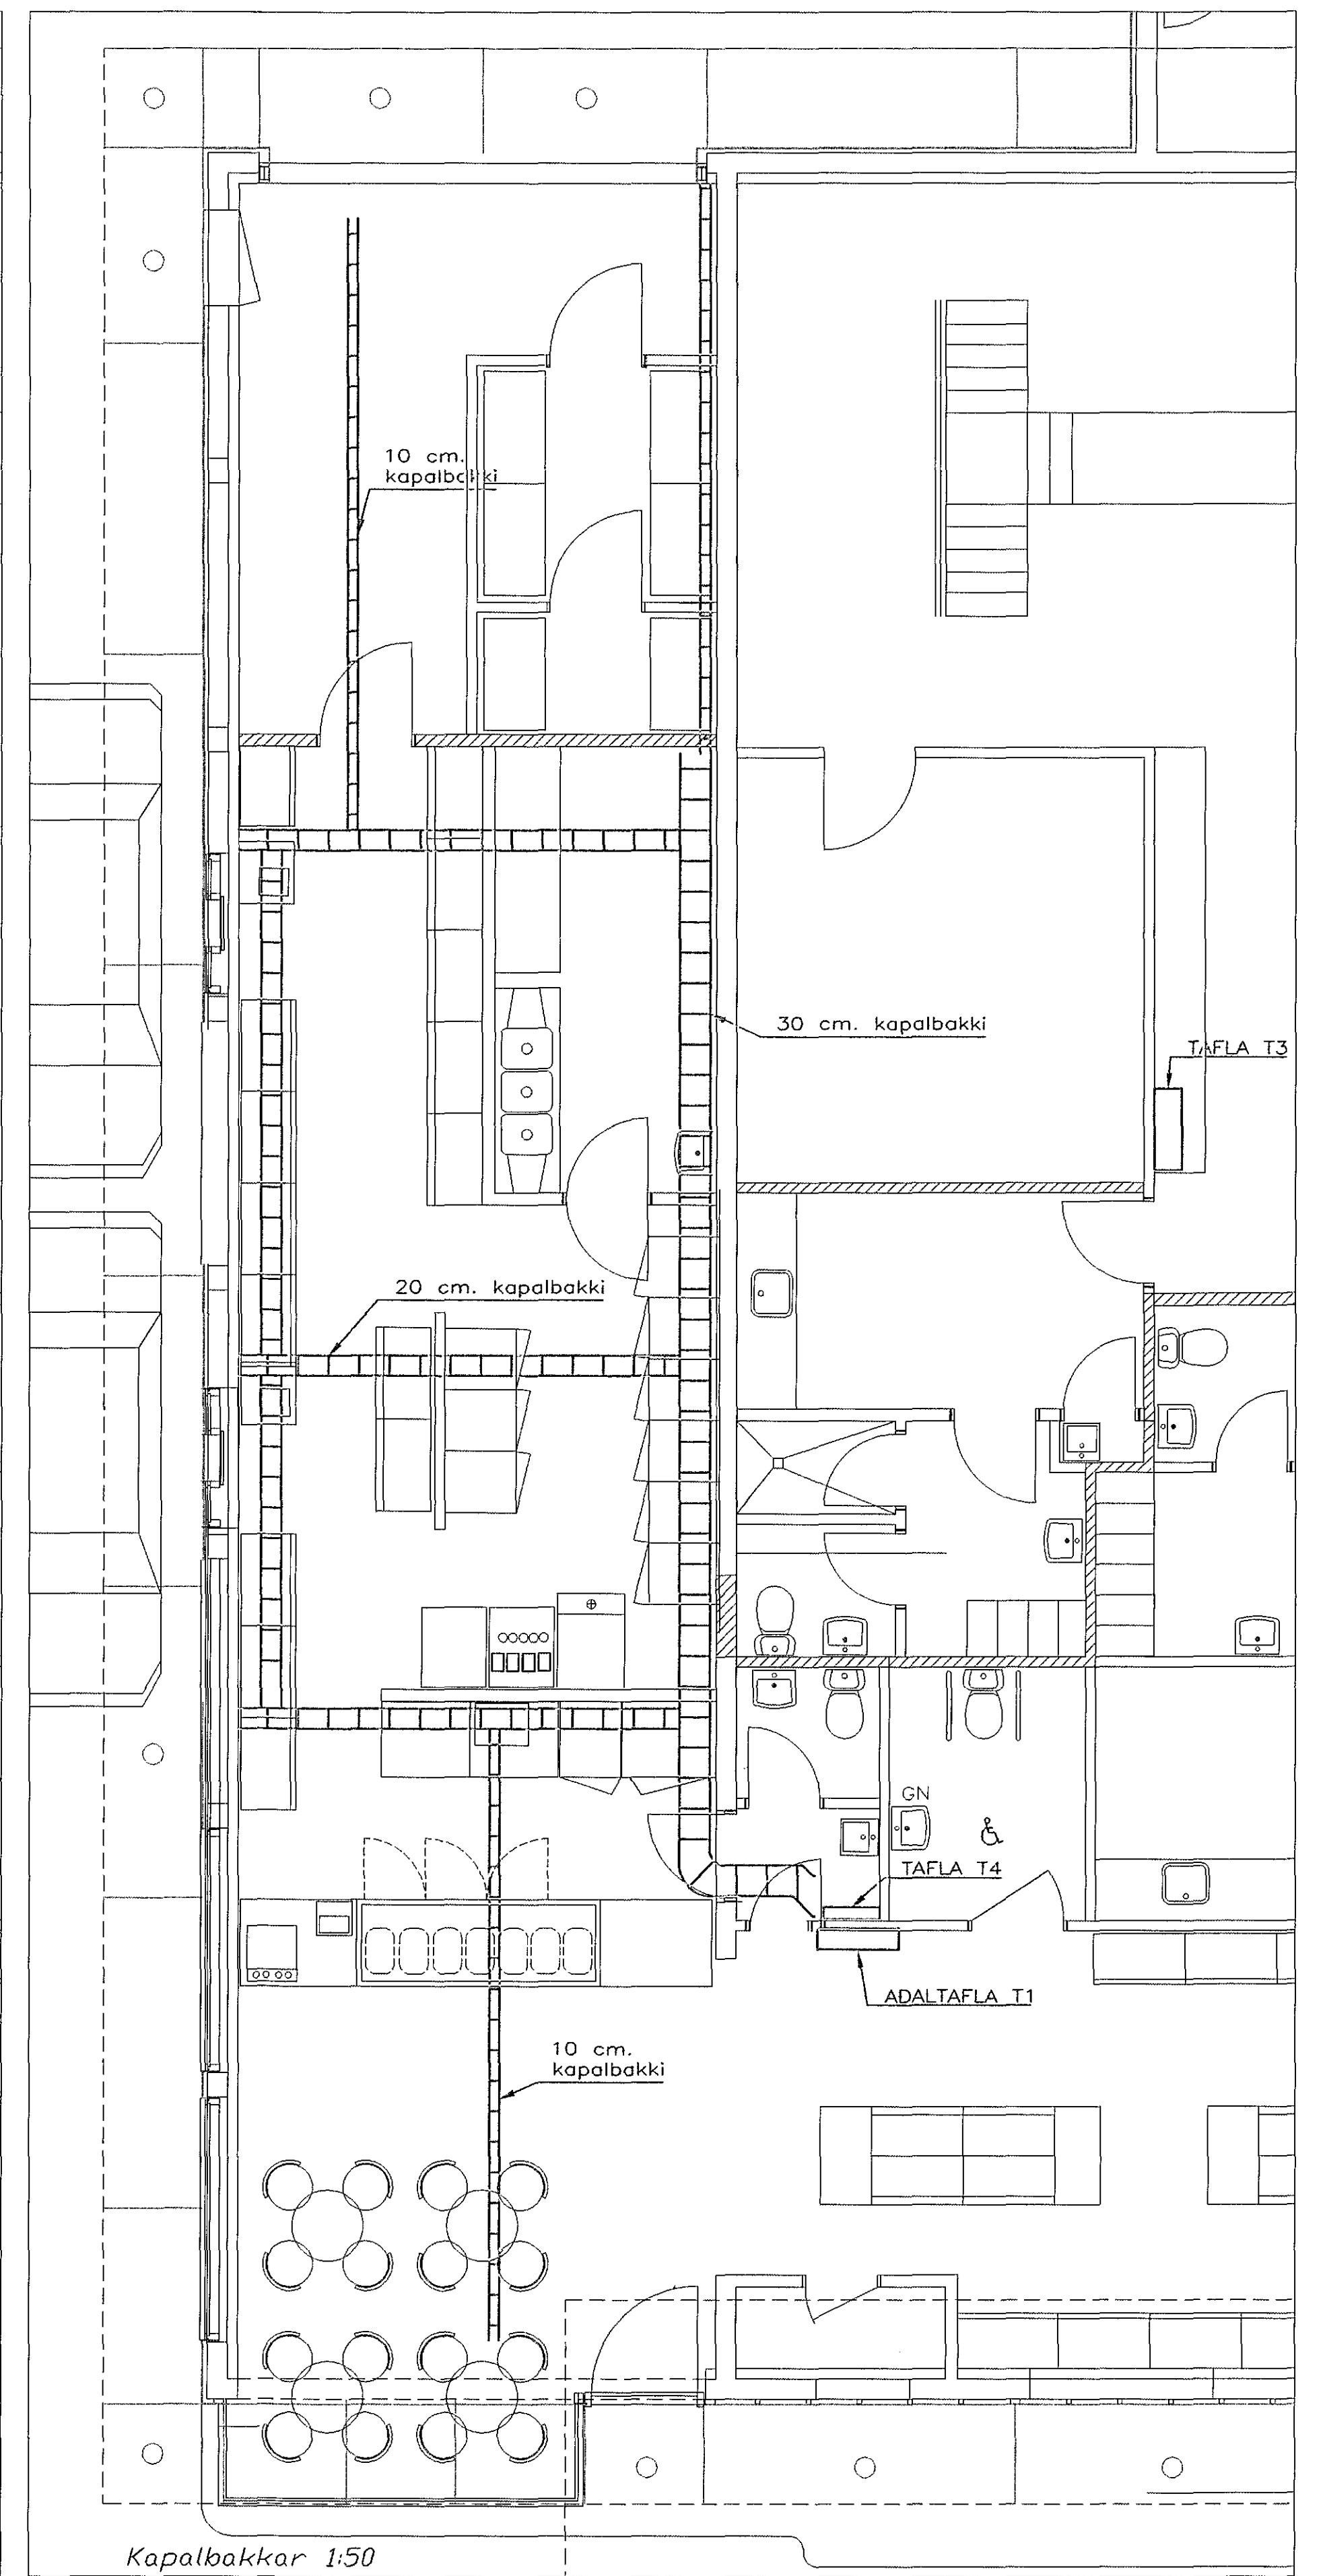

Kapalbakkar 1:50

Höfundur: Breytingar 1999		Dagsetning: 02.02.1999	
Til: Trausti Sveinbjörnsson, TERA ef.		Stað: BS	
Mál: Breyting		Skala: 1:50	
Bl. 1		Bl. 1	

Önnur & Sveinsson
 Rafloagnir og
 Rafloagnir

Breytingar 1999
 Grunnmyndir,
 raflögn ljós
 raflögn tæki
 kapalbakkar

995
 1034

Ölufélagið hf. Reykjavíkurvegi 54, Hafnarfirði