



Símkærfi 1:50

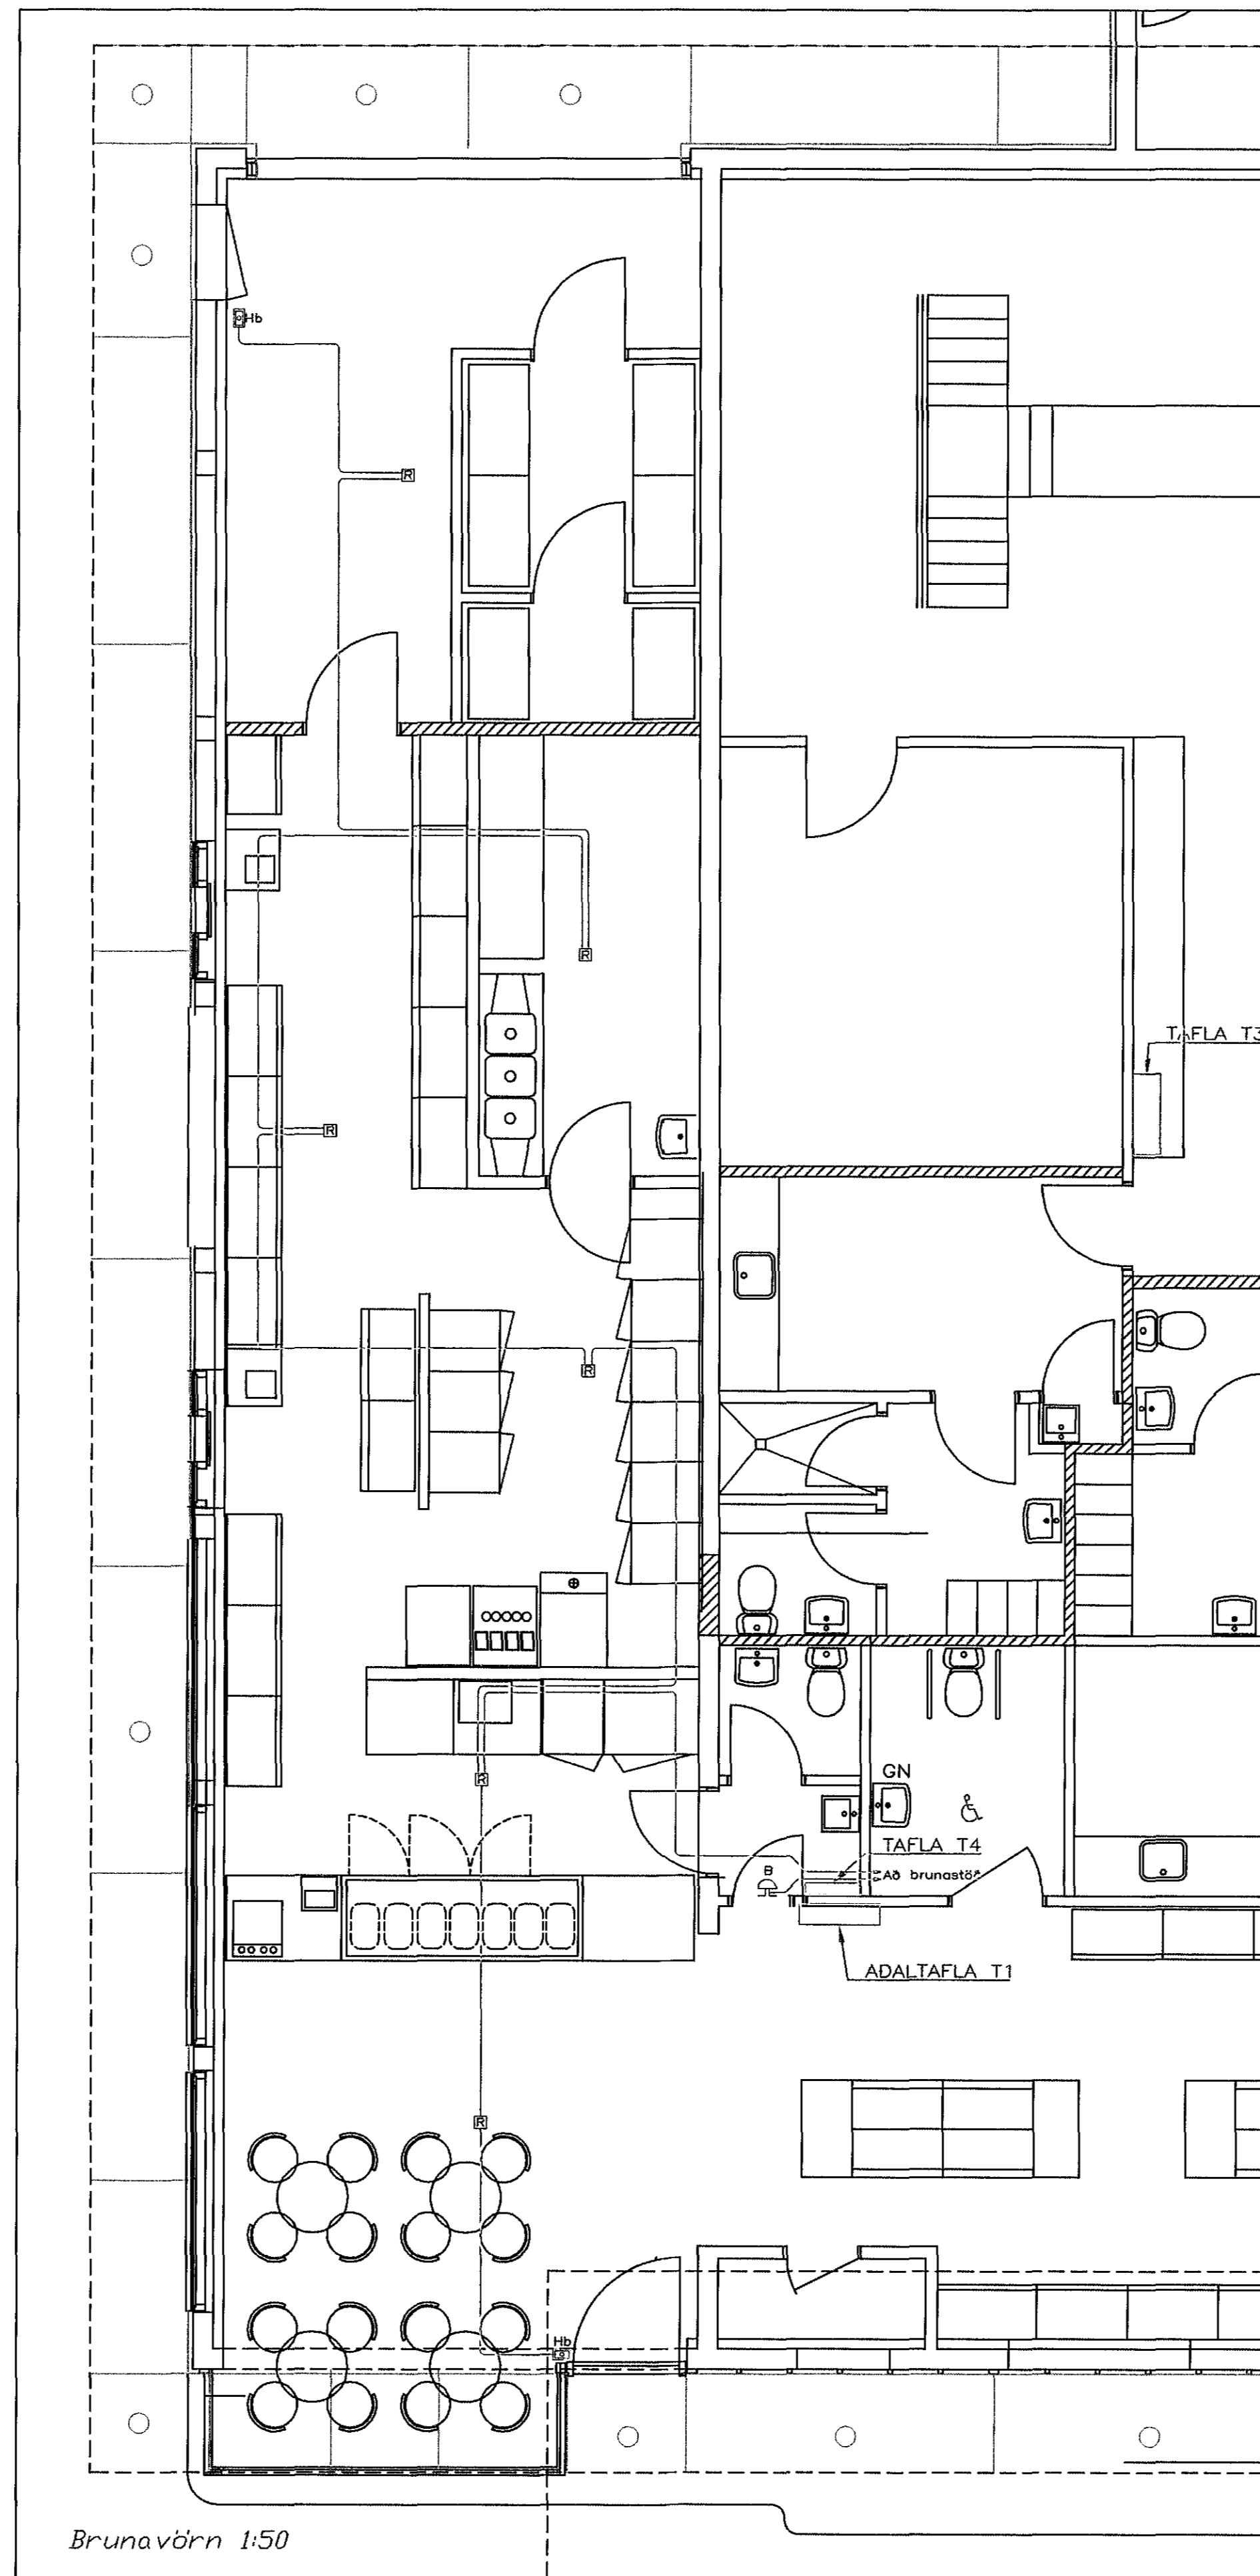

Brunavörn 1:50

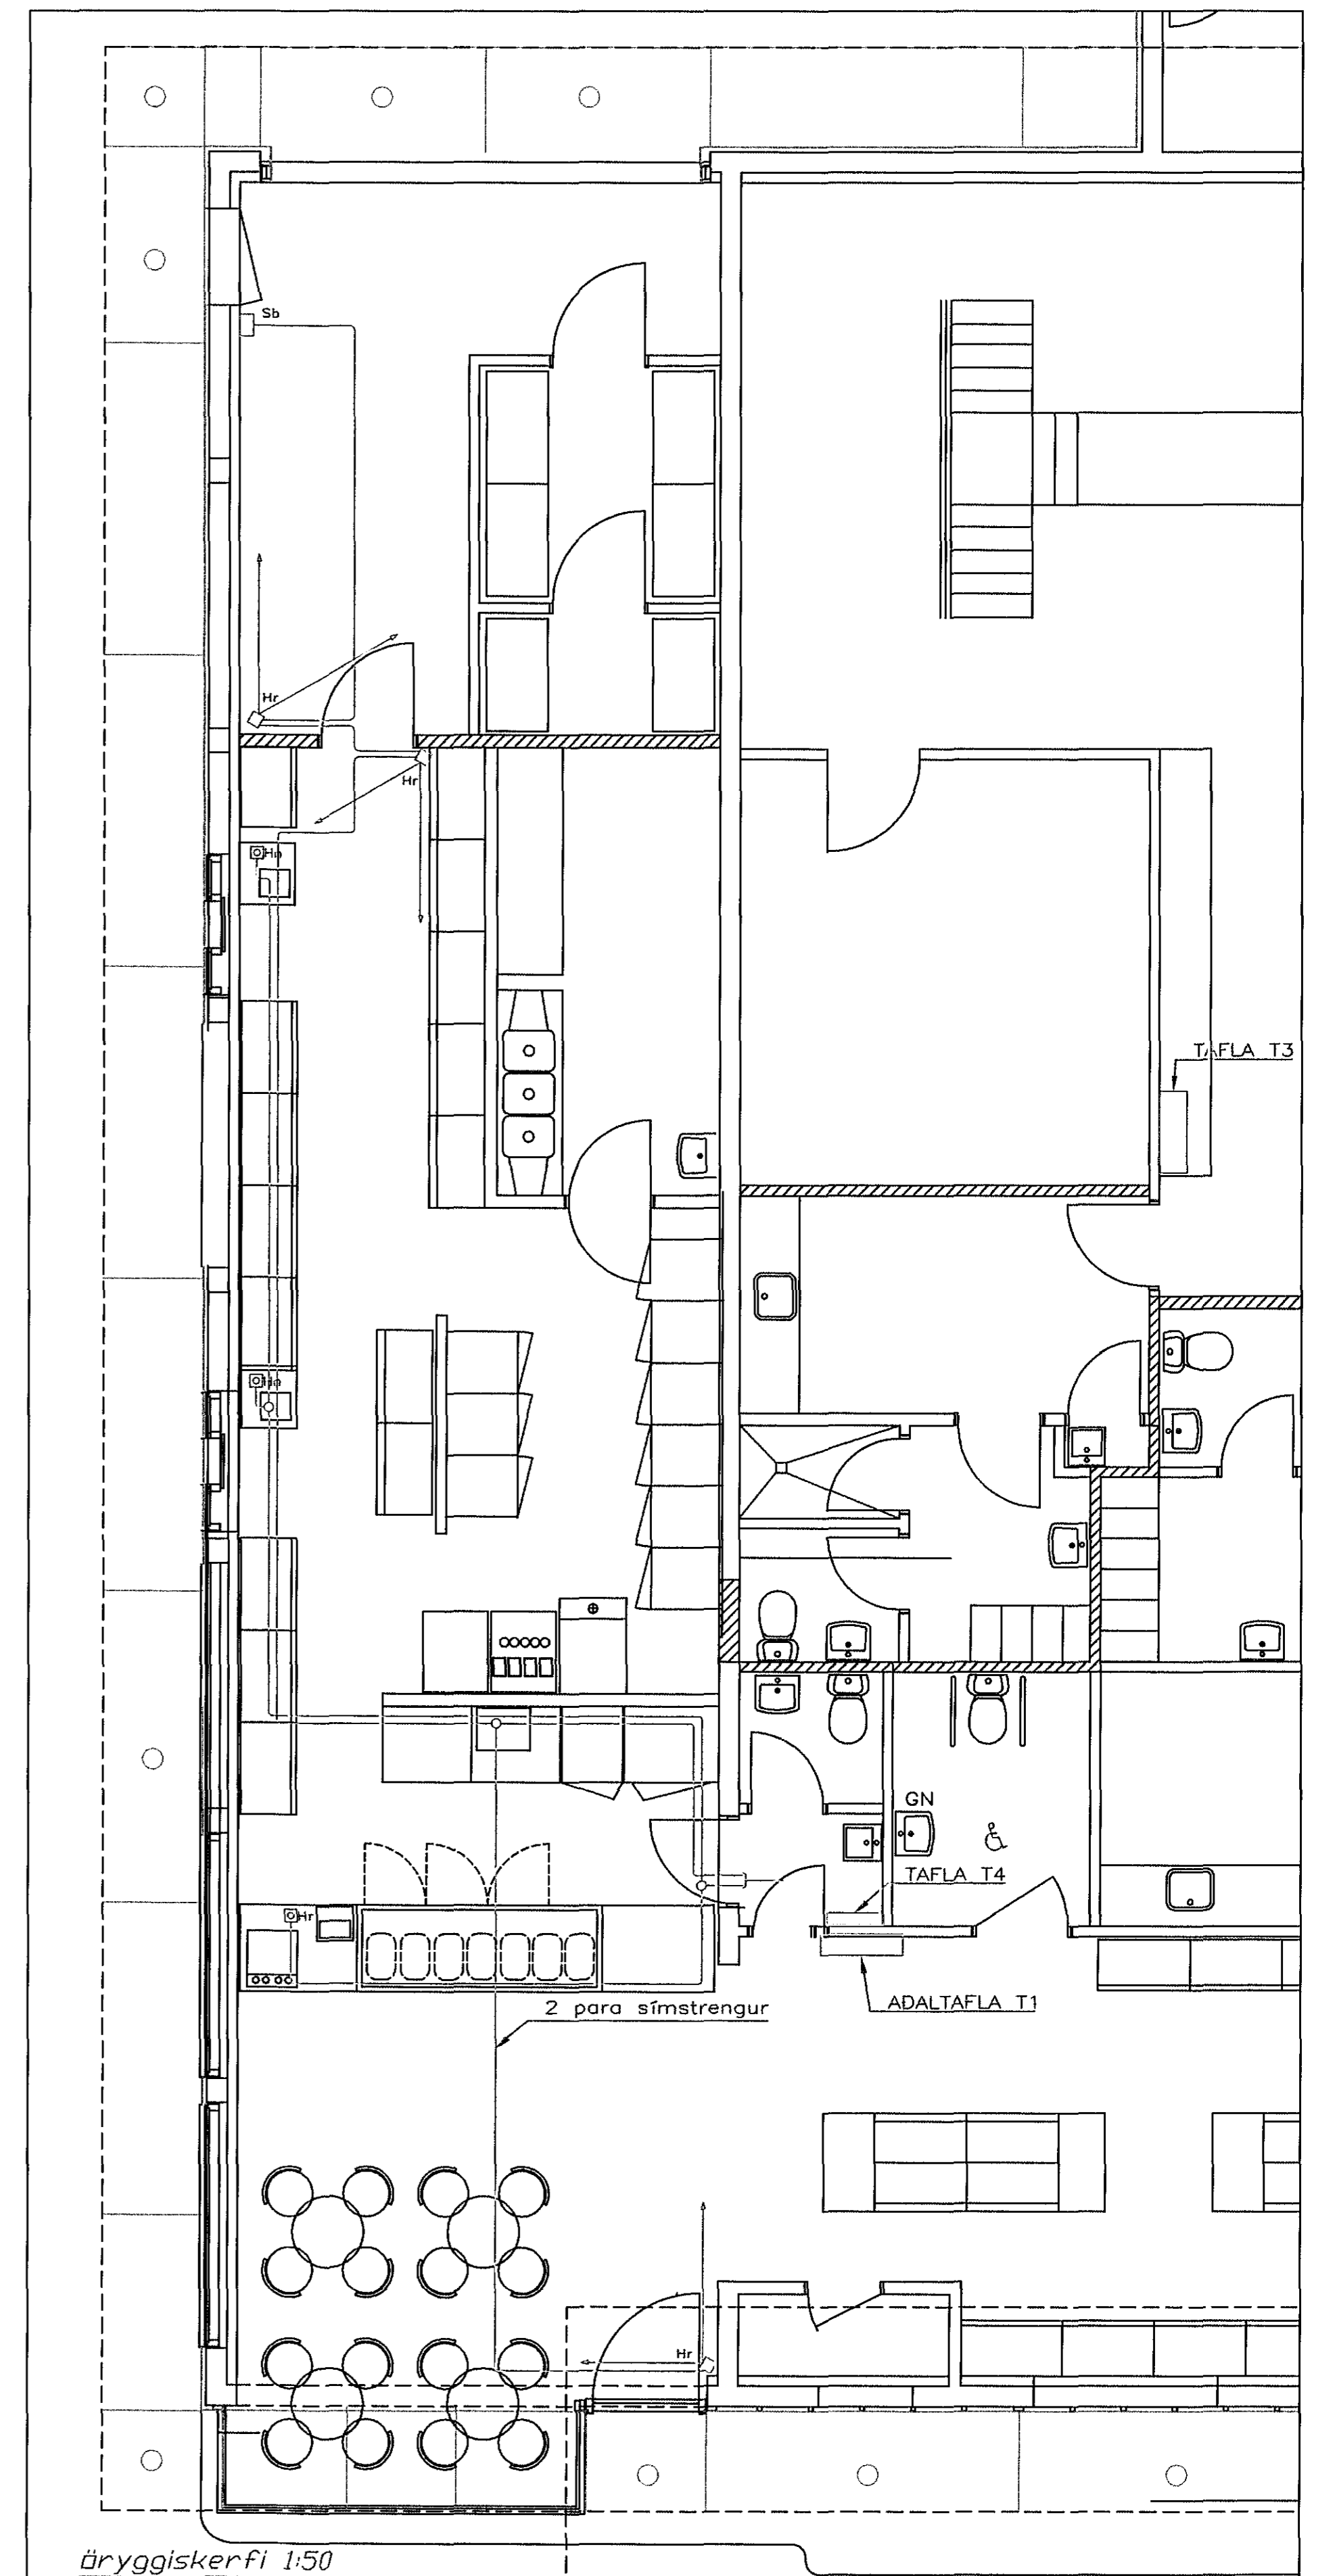

Öryggiskærfi 1:50

**Skýringar:**


Allir fjarskiptatenglar skulu vera tvöfaldir RJ-45. Í tenglarennu Strengir skulu lagðir á kapalbökkum í lofti.

R = Reykskynjarar  
Hb = Handboðar  
B = Brunabjalla

Hn = Árásarhnappar  
Hr = Hreyfiskynjarar  
S = Sírena  
Sb = Hnappaborð

Nr.	Dagur	Breyting

Dlíufélagið hf. Reykjavíkurvegi 54, Hafnarfirði

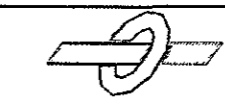

B. ARN SVEINSSON  
Ráðgjafi

Breytingar 1999  
Grunnmyndir  
Símkærfi  
Brunavörn  
Öryggiskærfi

ÁRNR	BS	DRÖG	09.02.1999
TEKING	BS	VERK	BS
KVÆÐ	1:50	DRÖG	BS
VERÐI		BLAÐ	3