


REIKJAVÍKURVEGUR. 56.

Samþykkt 24.4.1937  
VEGNA FULLNADARFRÁGANGS  
Jóns Ólafsson  
f.h. Ráðveitu Hafnarfjarðar

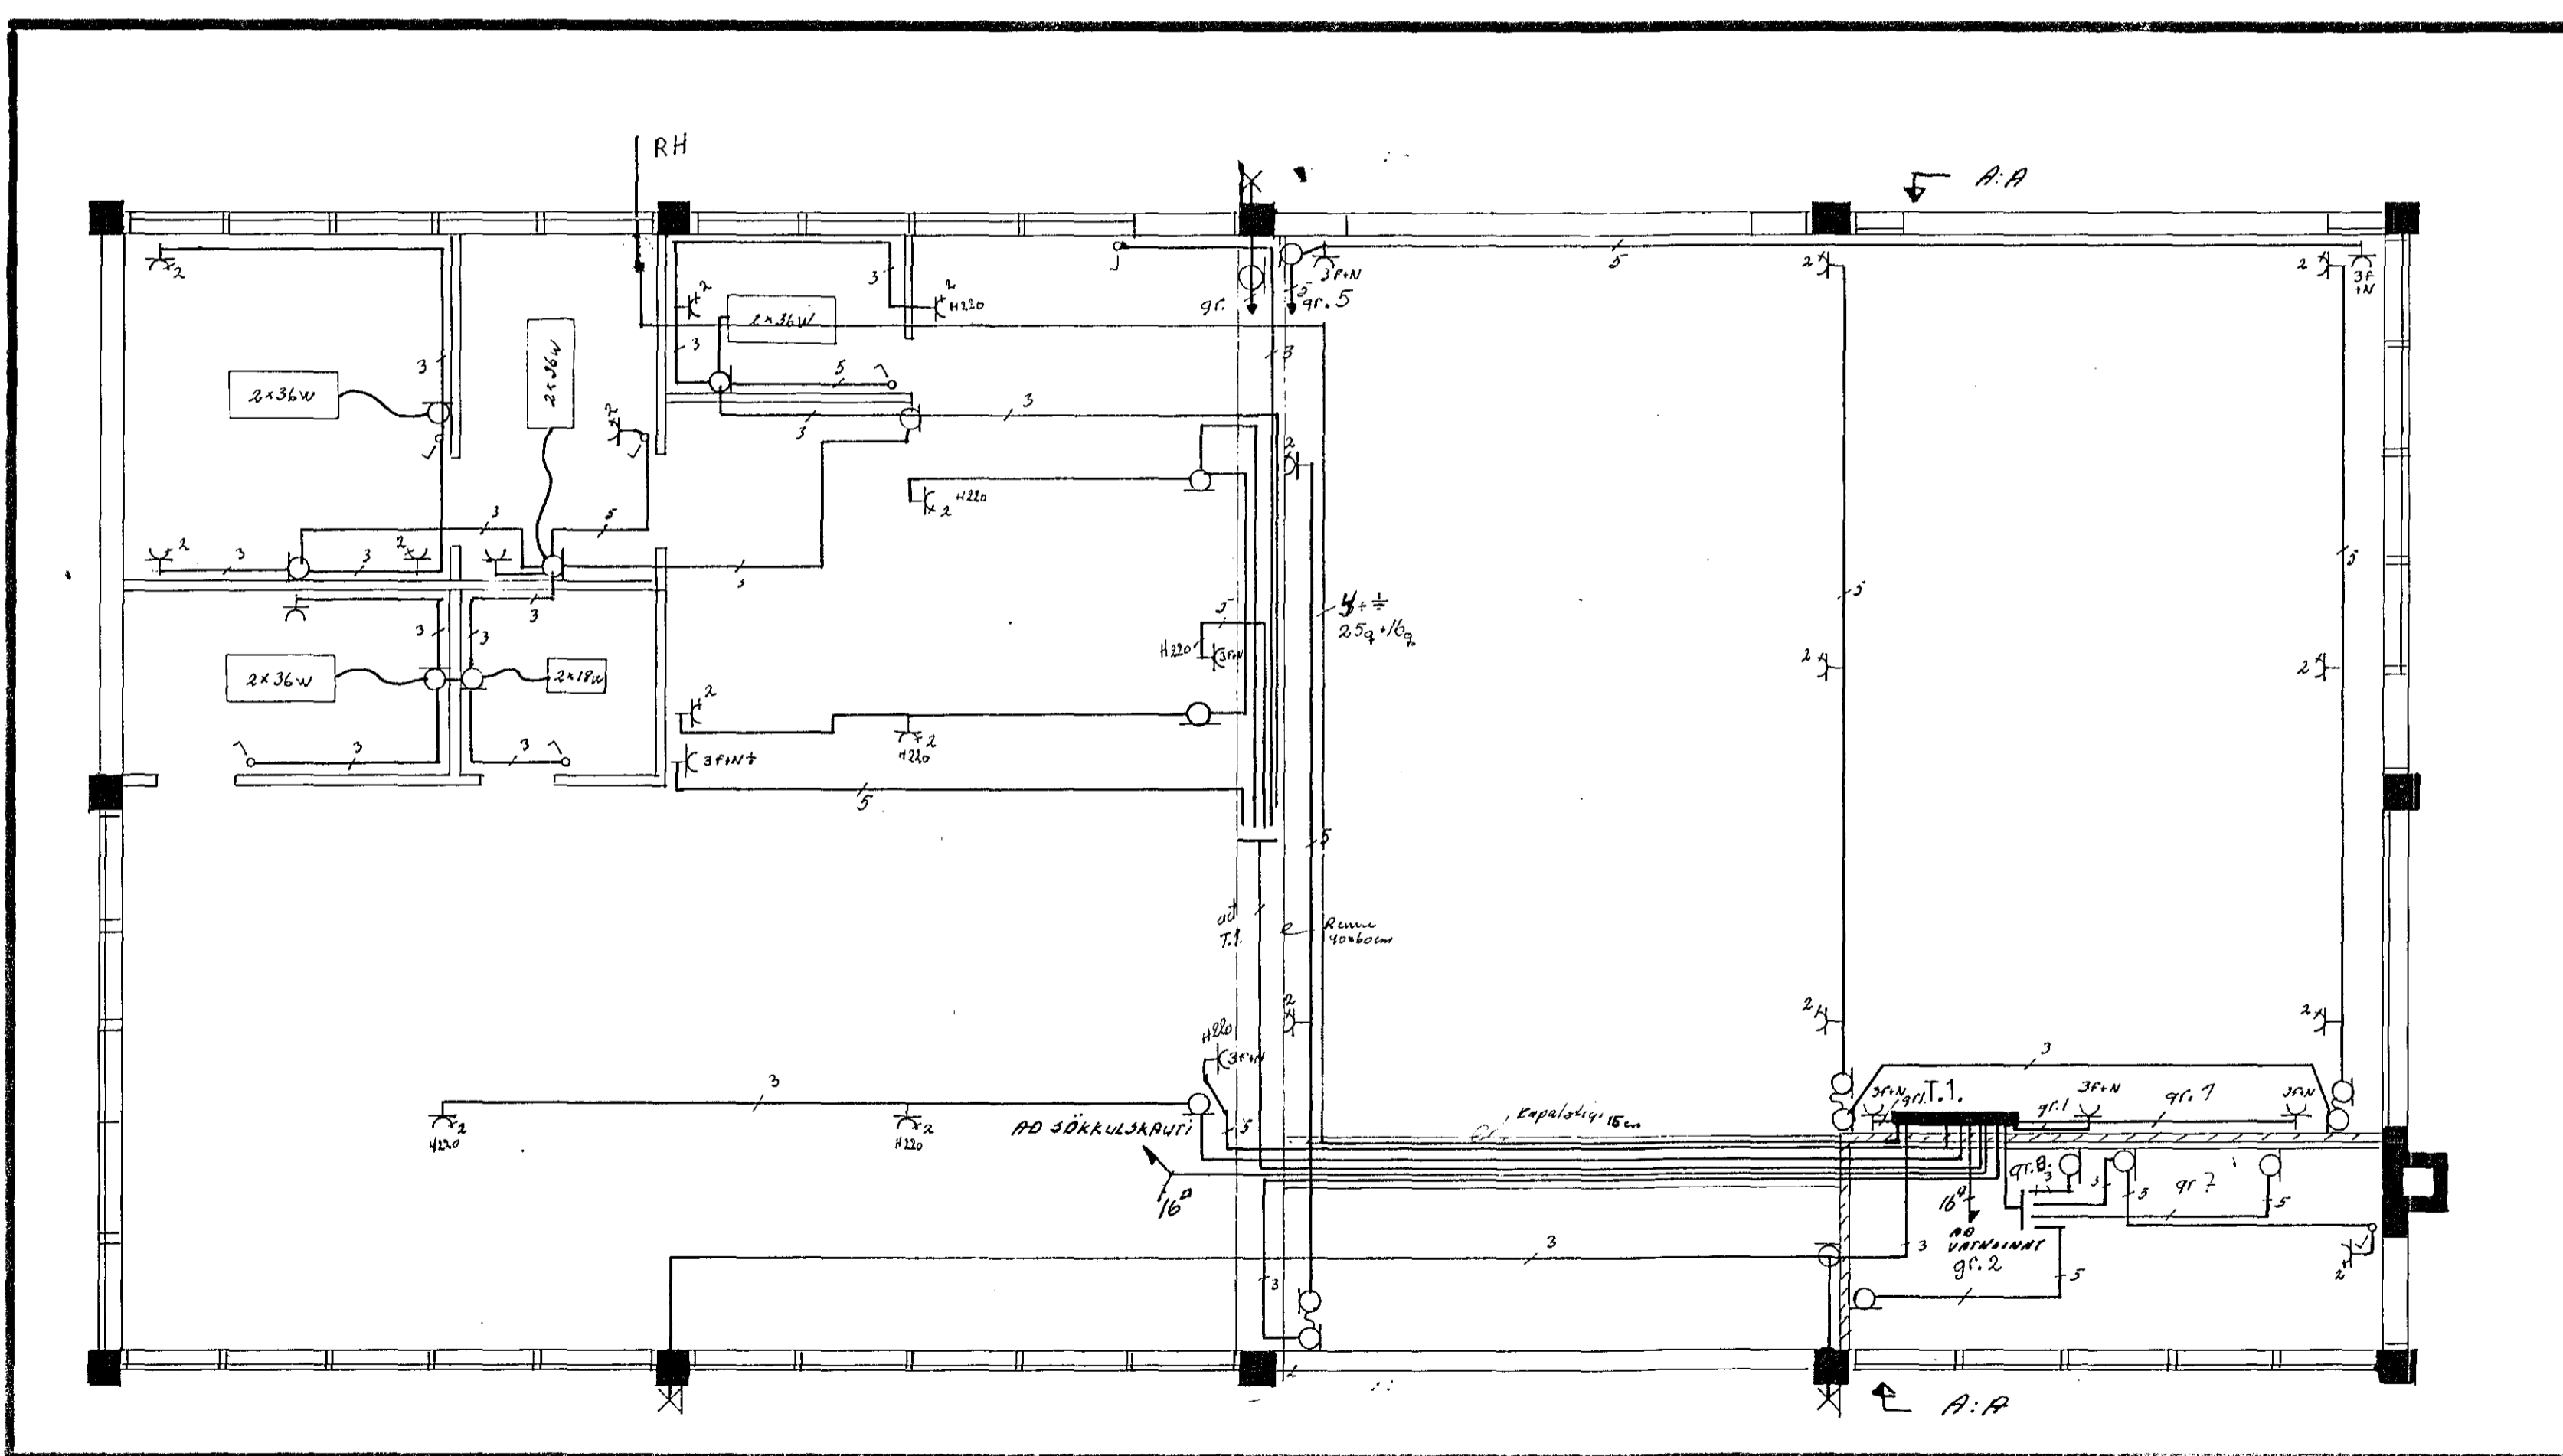

SKÝRINGAR.

HÆÐ ROFA OG TENGLA  
130cm NEMA ANNARS SÉGETIÐ  
VATNS INNTÖK OG SÖKKULSKAUT  
SKULU BUNDIÐ JARÐSKINNLI TÖFLU  
ALLAR LAGNIR SKULU VEGEL SAMB. V.  
REGLUGERÐ R.E.R. OG RAFMAGNSU  
HAFNAFJARÐAR.

TEIKNING NR. 1043.

VERKEFNI		
REIKJAVÍKURVEGUR. NR. 56.		
RAFLÖGN	TEIKN.	Jóns Ólafsson
GRUNNMYND	REIKN.	Jóns Ólafsson
RAFVERKT	HANNAÐ	Jóns Ólafsson
GUÐM. PÁLMASSON. BYGGÐARH. 13.	BLAD	KVARTI
TEIKN. NR. 4089.	1. AFR.	1:50
DREYTT		