1969

Húsveita nr. 1970 Teikning nr. 1133

Samþykkt b 25/5 1968

F. RAFVEITU HAFNAR JARÐAR

Eftirlitsmaður raflagna

RÚMMYND ~ SKÝRINGAR

MKV = 1:50

EINKENNANDI FYRIR BÆÐI 27 & 29

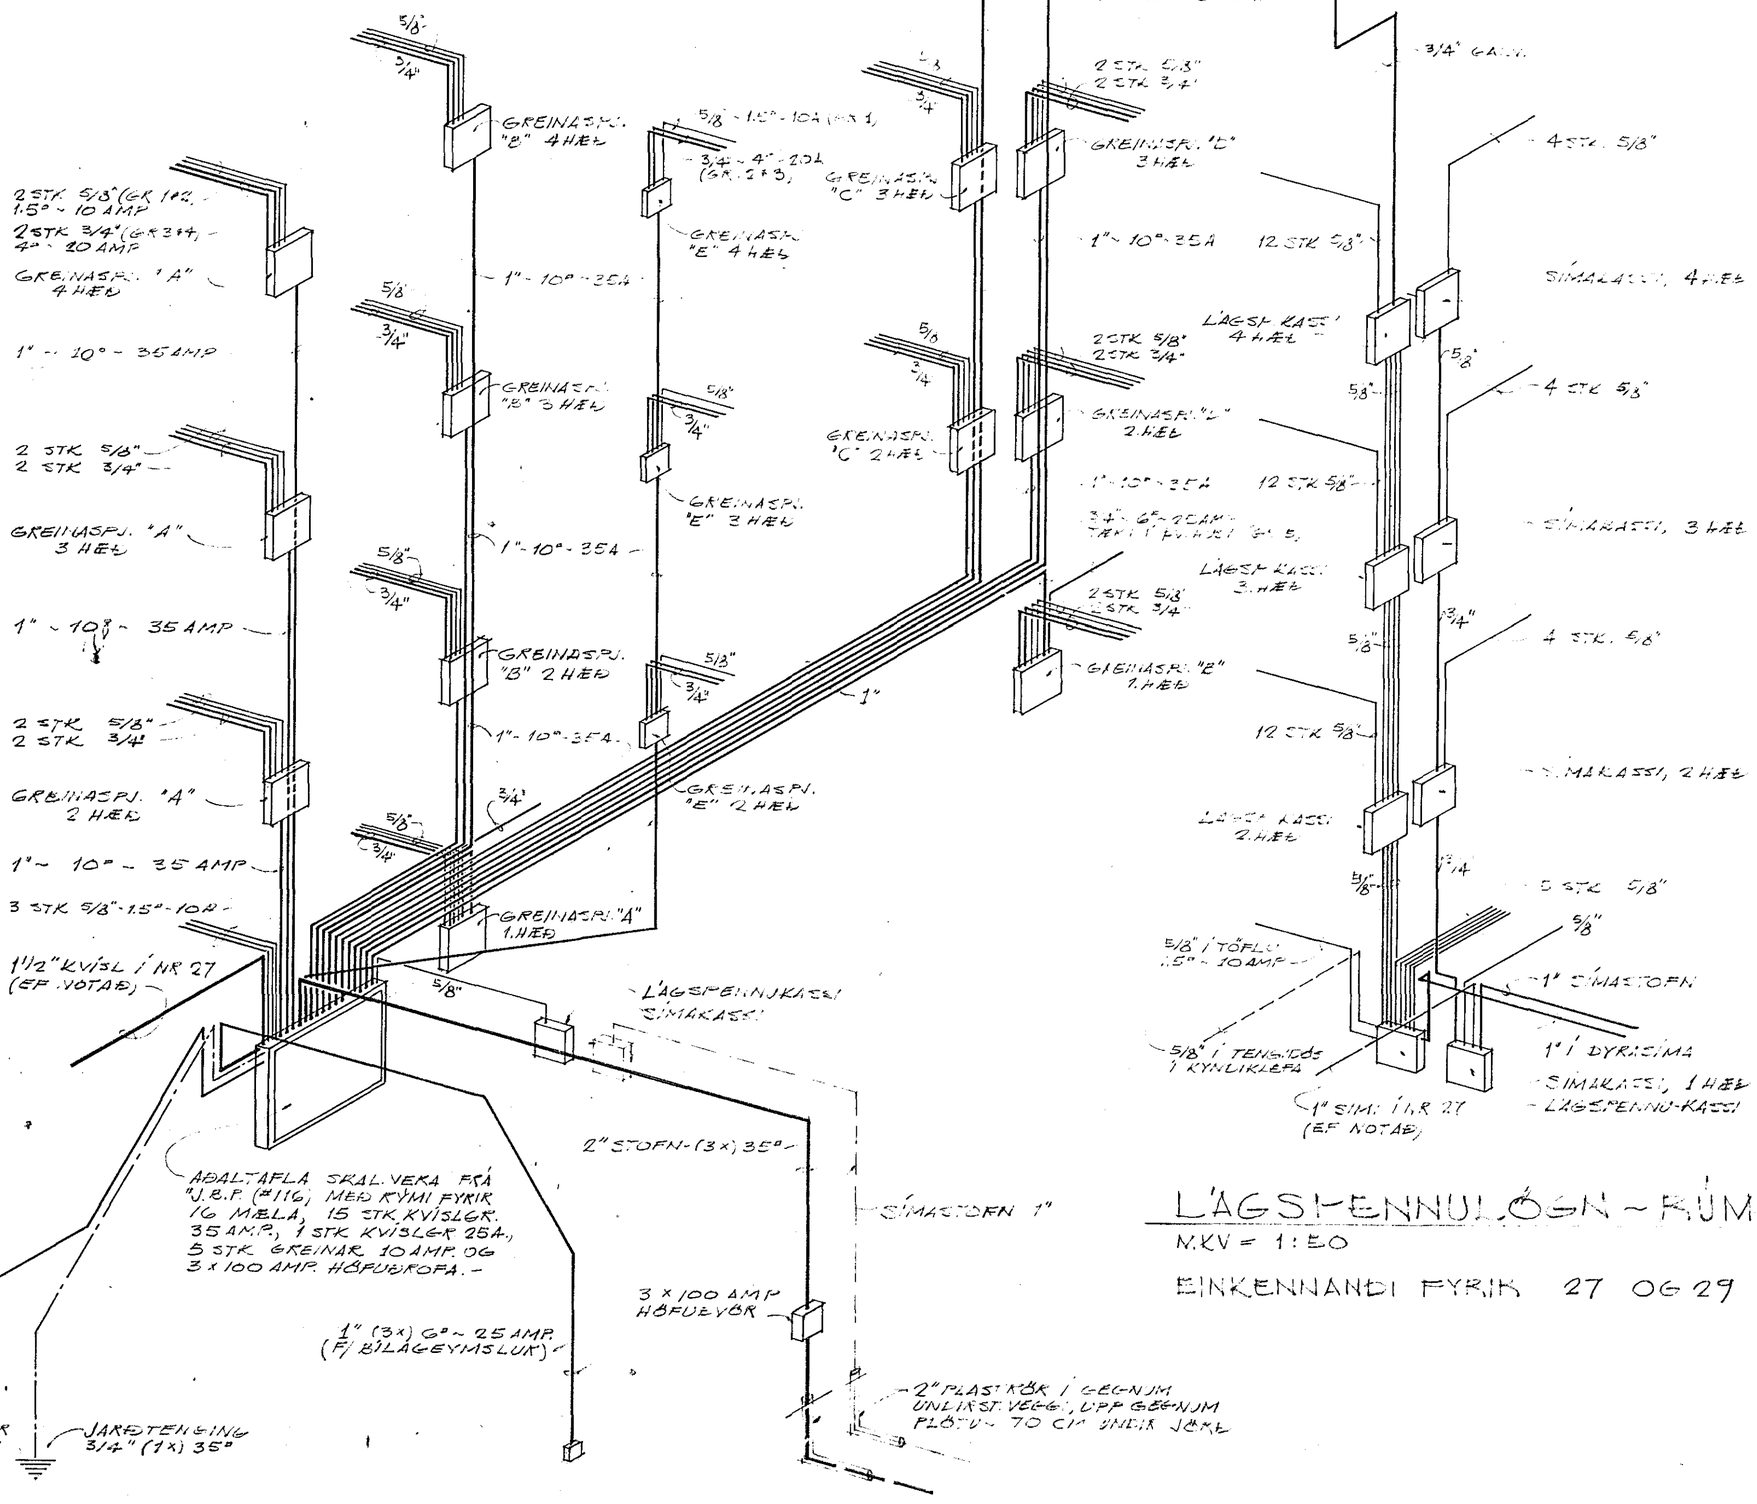

AFSTÖÐUMYND

MKV = 1:1000

LÁGSPENNULÖGN ~ RÚMMYND

MKV = 1:50

EINKENNANDI FYRIR 27 OG 29

1133

RÚNAR GUÐMUNDSSON, S: 51824

SLÉTTAHRAUN 27~29, HAFNF.

RAFLAGNATEIKNING

BLAÐ 5 | MKV = 1:50 & 1:1000

HAFNARFIRÐI 1. APRÍL 1968

K. Guðmundsson