


Húsvéita nr. 1470 Teikning nr. 1133
 Samþykkt þ. 20.16.1968
 f.h. RÁÐVEITU HAFNARFIARDAR
Ólafur Þ. Guðmundsson
 Eftirlitsmaður rafloagna

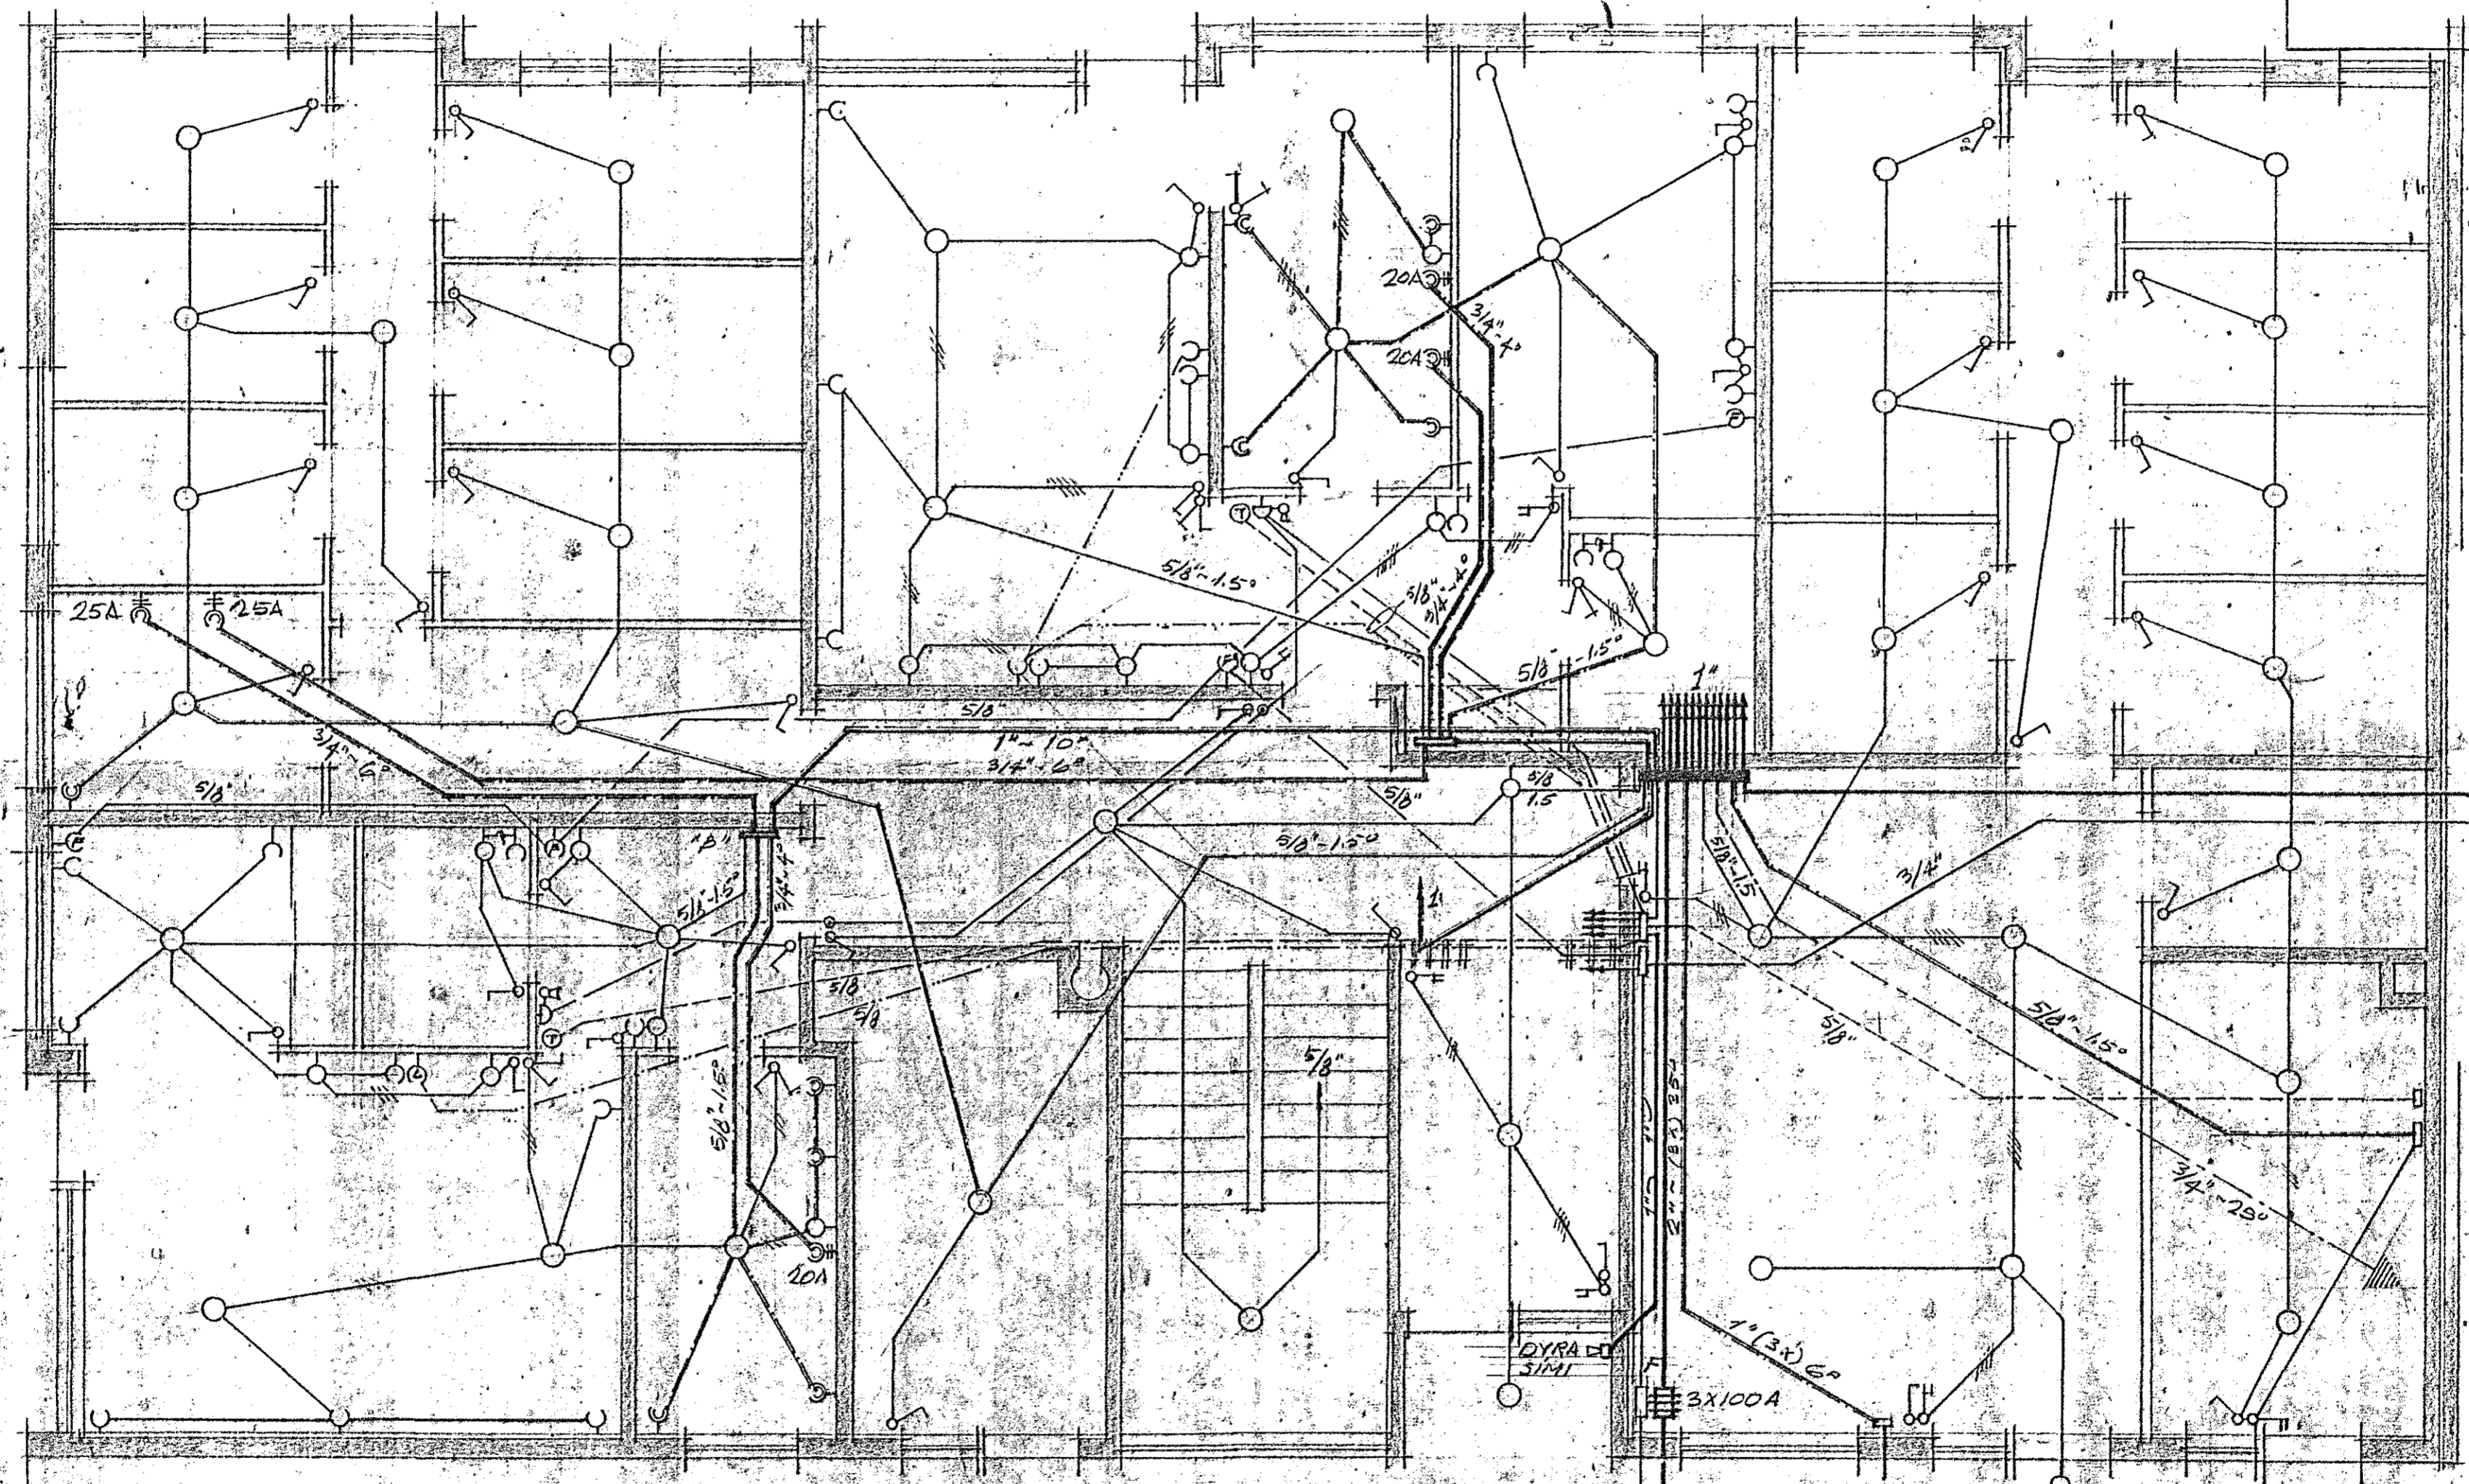

Inntök samþykkt 20.16.1968
 f.h. RÁÐVEITU HAFNARFIARDAR
Ólafur Þ. Guðmundsson

RAFVEITA HAFNARFIARDAR
 LANDSÞEIMI ÍSLANDS

1 HÆÐ, GRUNNMYND
 NR. 29

4 X 6" PLAST-STENGLUR /
 1 1/2" GALV. FJ. SÍLAGEYMSLUR

1133

RÚNAR GUÐMUNDSSON, SÍ 51834
 SLETTAHRUN 27-29, HAFNAR
 RAFLAGNATEIKNING
 BLAD 1 | MKV = 1150
 HAFNARBERGIL APRIL 1968

R. Guðmundsson