


SKÝRINGAR.


HÆÐ ROFA OG TENGL SÉ 110sm.
 LAGNIR SKULU VERA PLASTSTRENGIR 3x1,5g.
 ROFAR, TENGLAR OG TENGIDÓSIR SKULU VERA
 AÐ SKVETTIVARINNI GERÐ. ▽
 MÁLSTRAUMUR RAFBÚNAÐAR SKAL VERA 10A.
 ÖLL MÁL MIÐAST VIÐ FULLFRAGENGID GÓLF
 OG NEDRIBRÚN Á DÓS

NEMA ANNARS SÉ GETID.

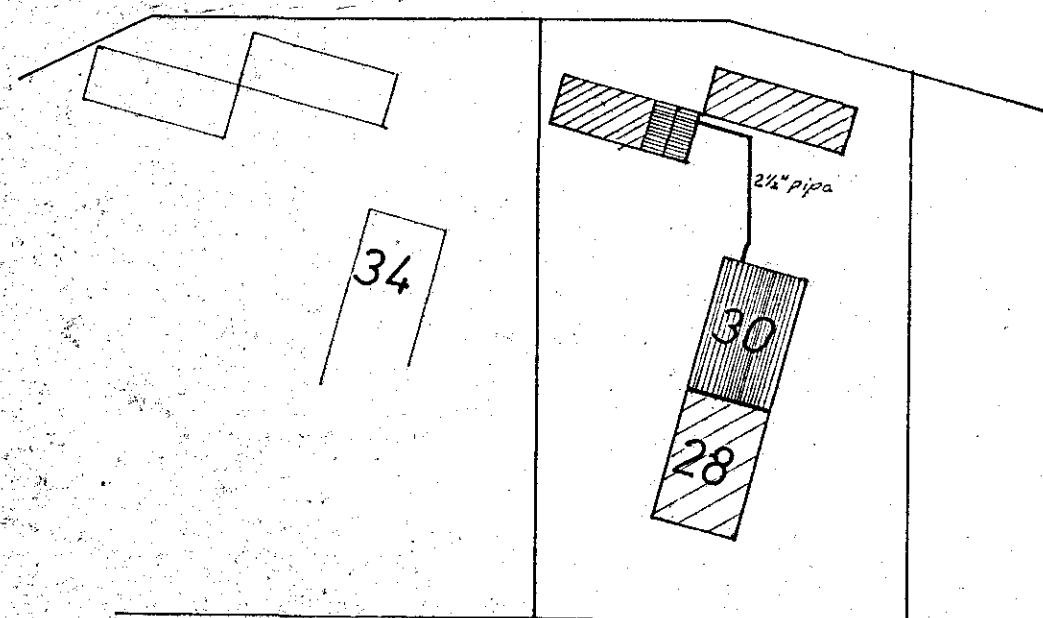

SLÉTTAHRAUN

AFSTÖÐUMYND 1:1000

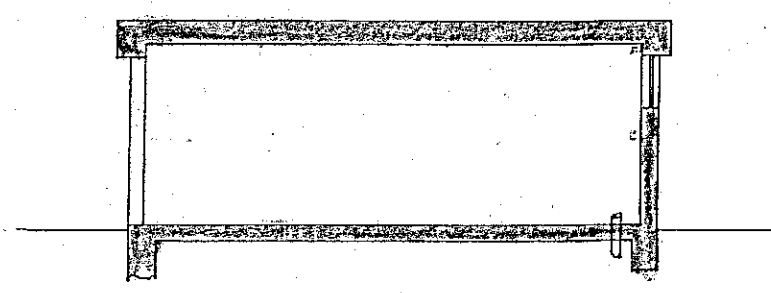

SNID

Teikn. NR. 1034

1 RAFAFLsvf S:53522 og 28022.		
Teiknað af Jóni Þór Guðmunds.	SLÉTTAHRAUN 30	Mkv. 1:100 Dags. 4-10/77
	RAFLOGN BIFREIÐAGEYMSLUM.	Samp. bl 1 af 1