


Innlök samþykkt 27.5. 1968
 f. h. RAUFVEITU HAFNARFJARDAR
 Verkskipti
Ólafur Þ. Þorsteinsson

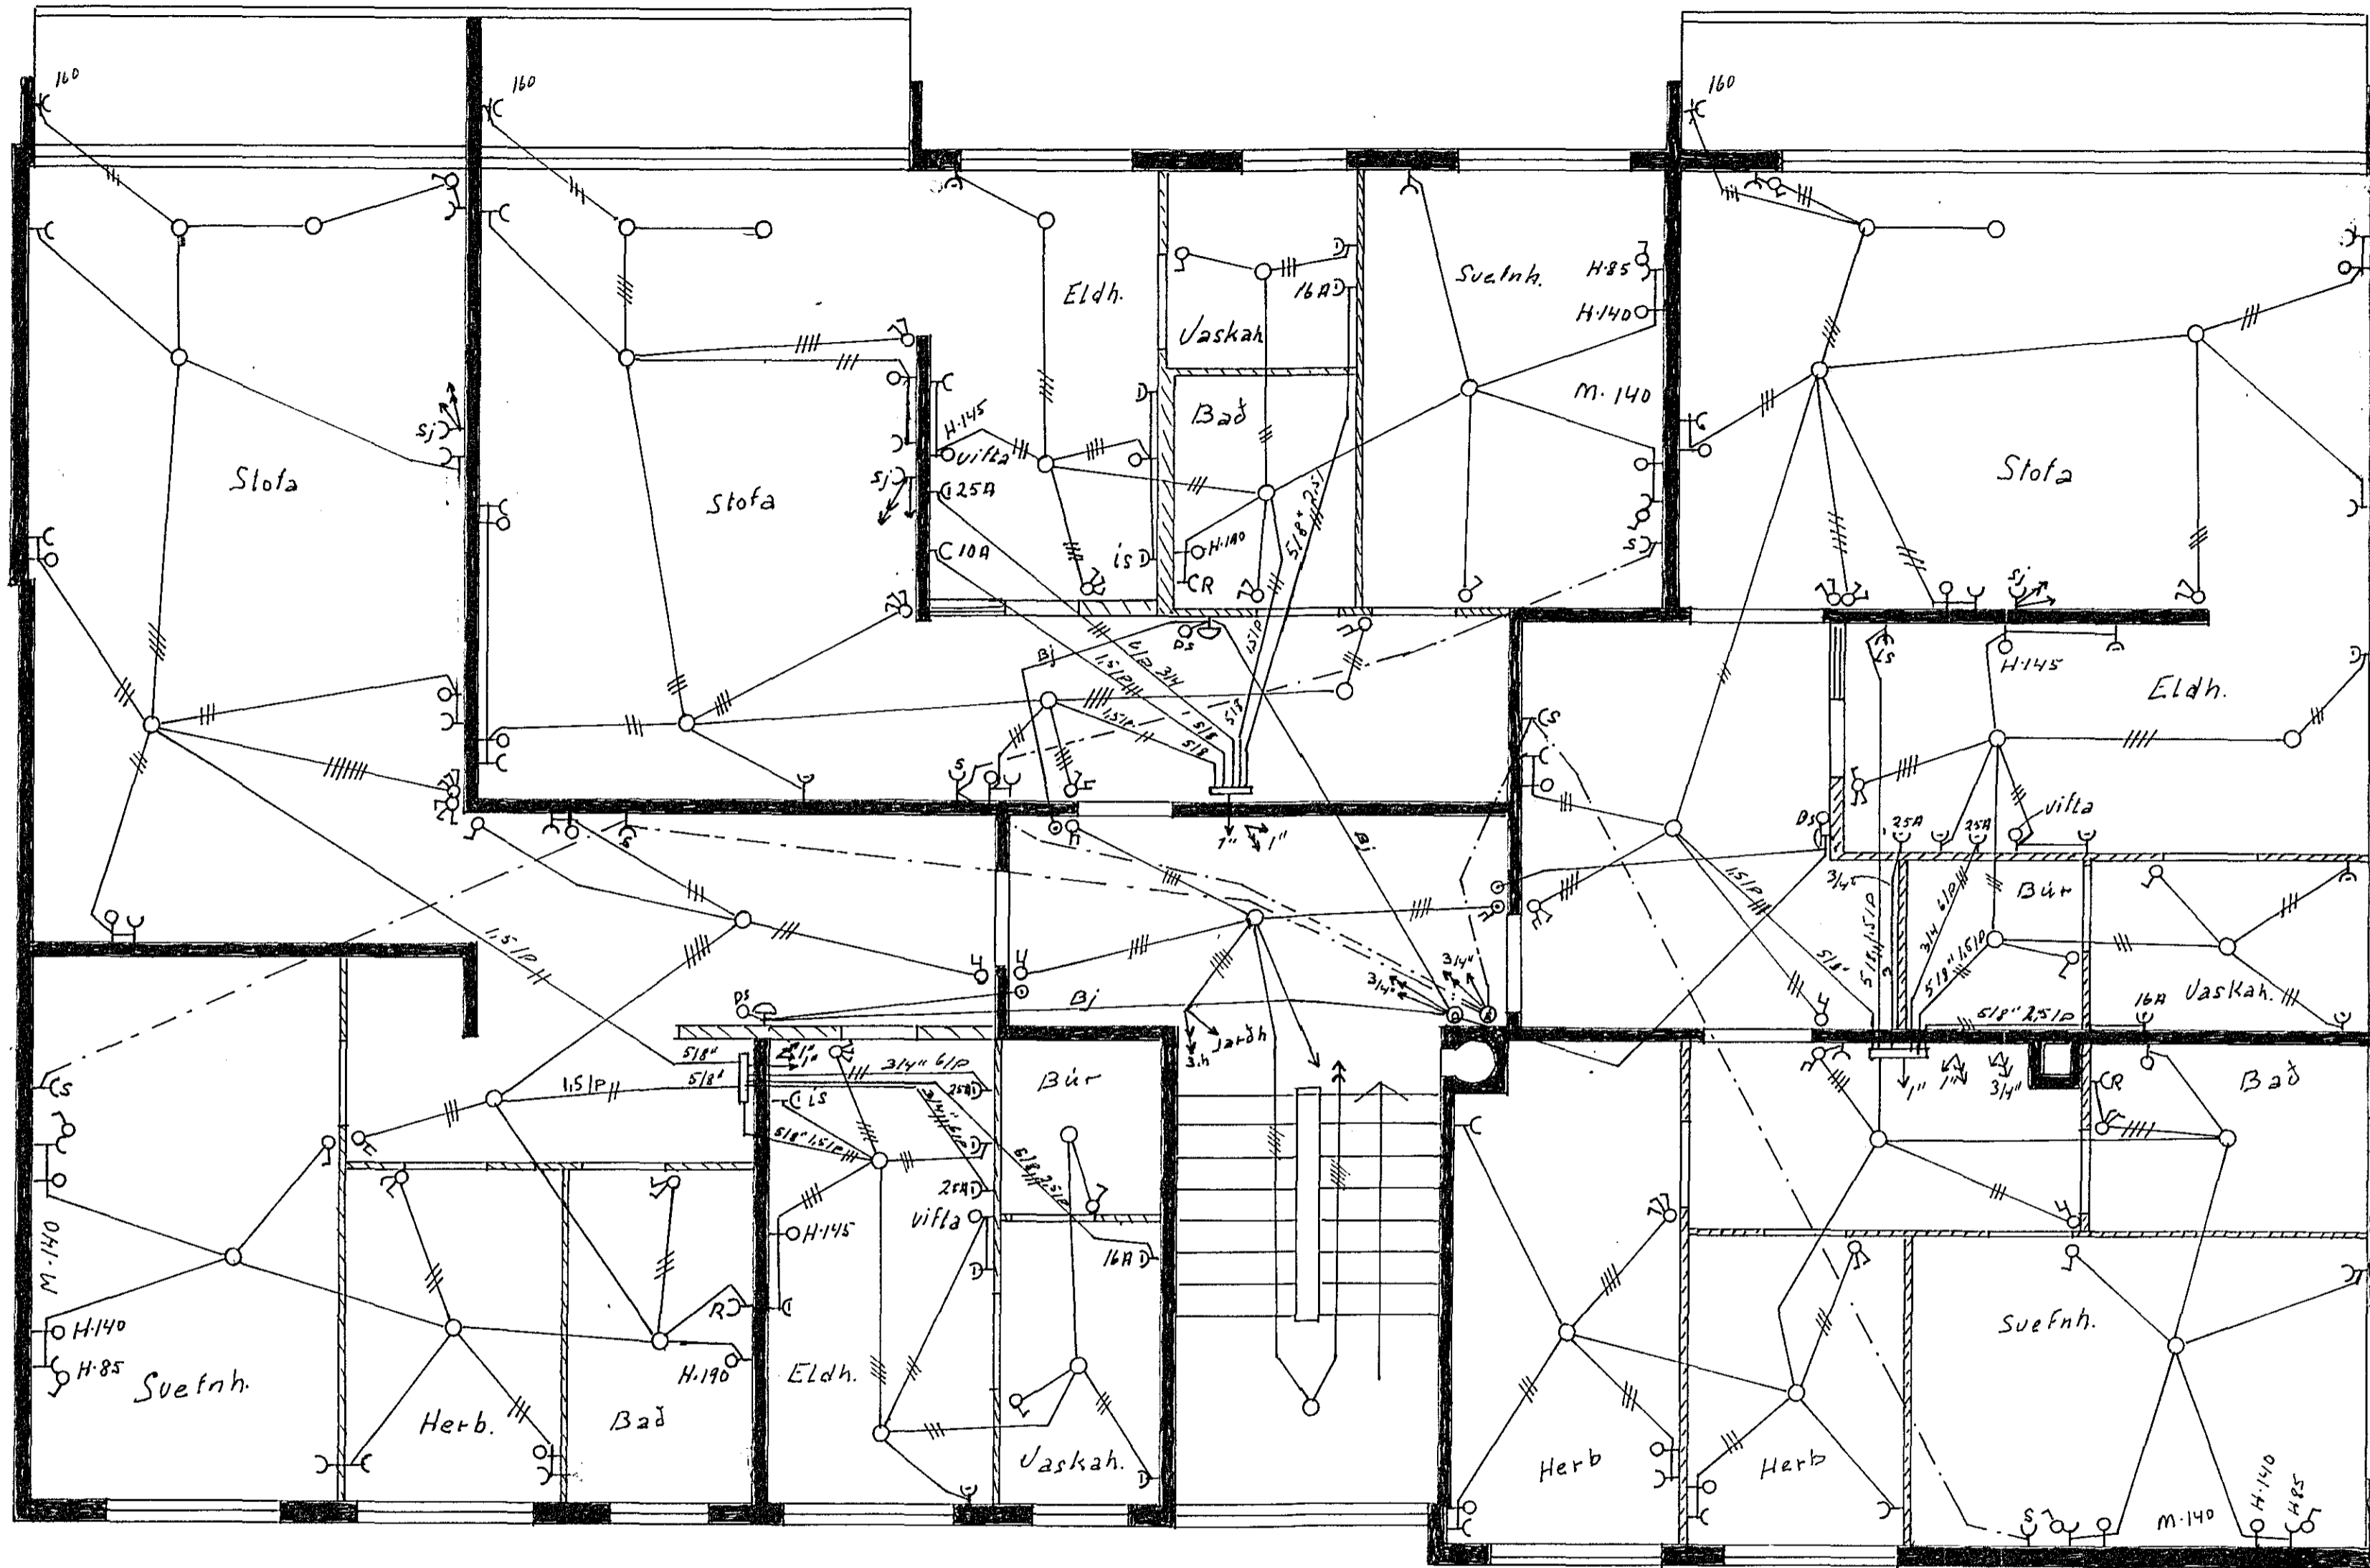

1, 2. og 3. hæð

Sléttahraun nr 32	
Rafhlagn	
Mkv. 1:50	10.5.68 <i>Ólafur Þorsteinsson</i>