
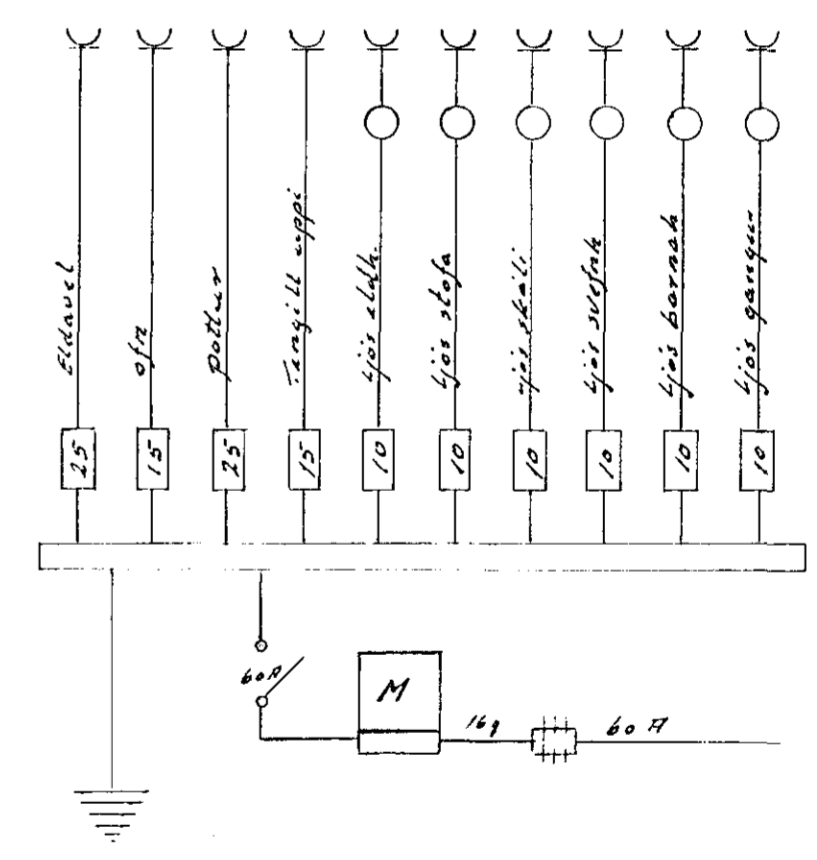
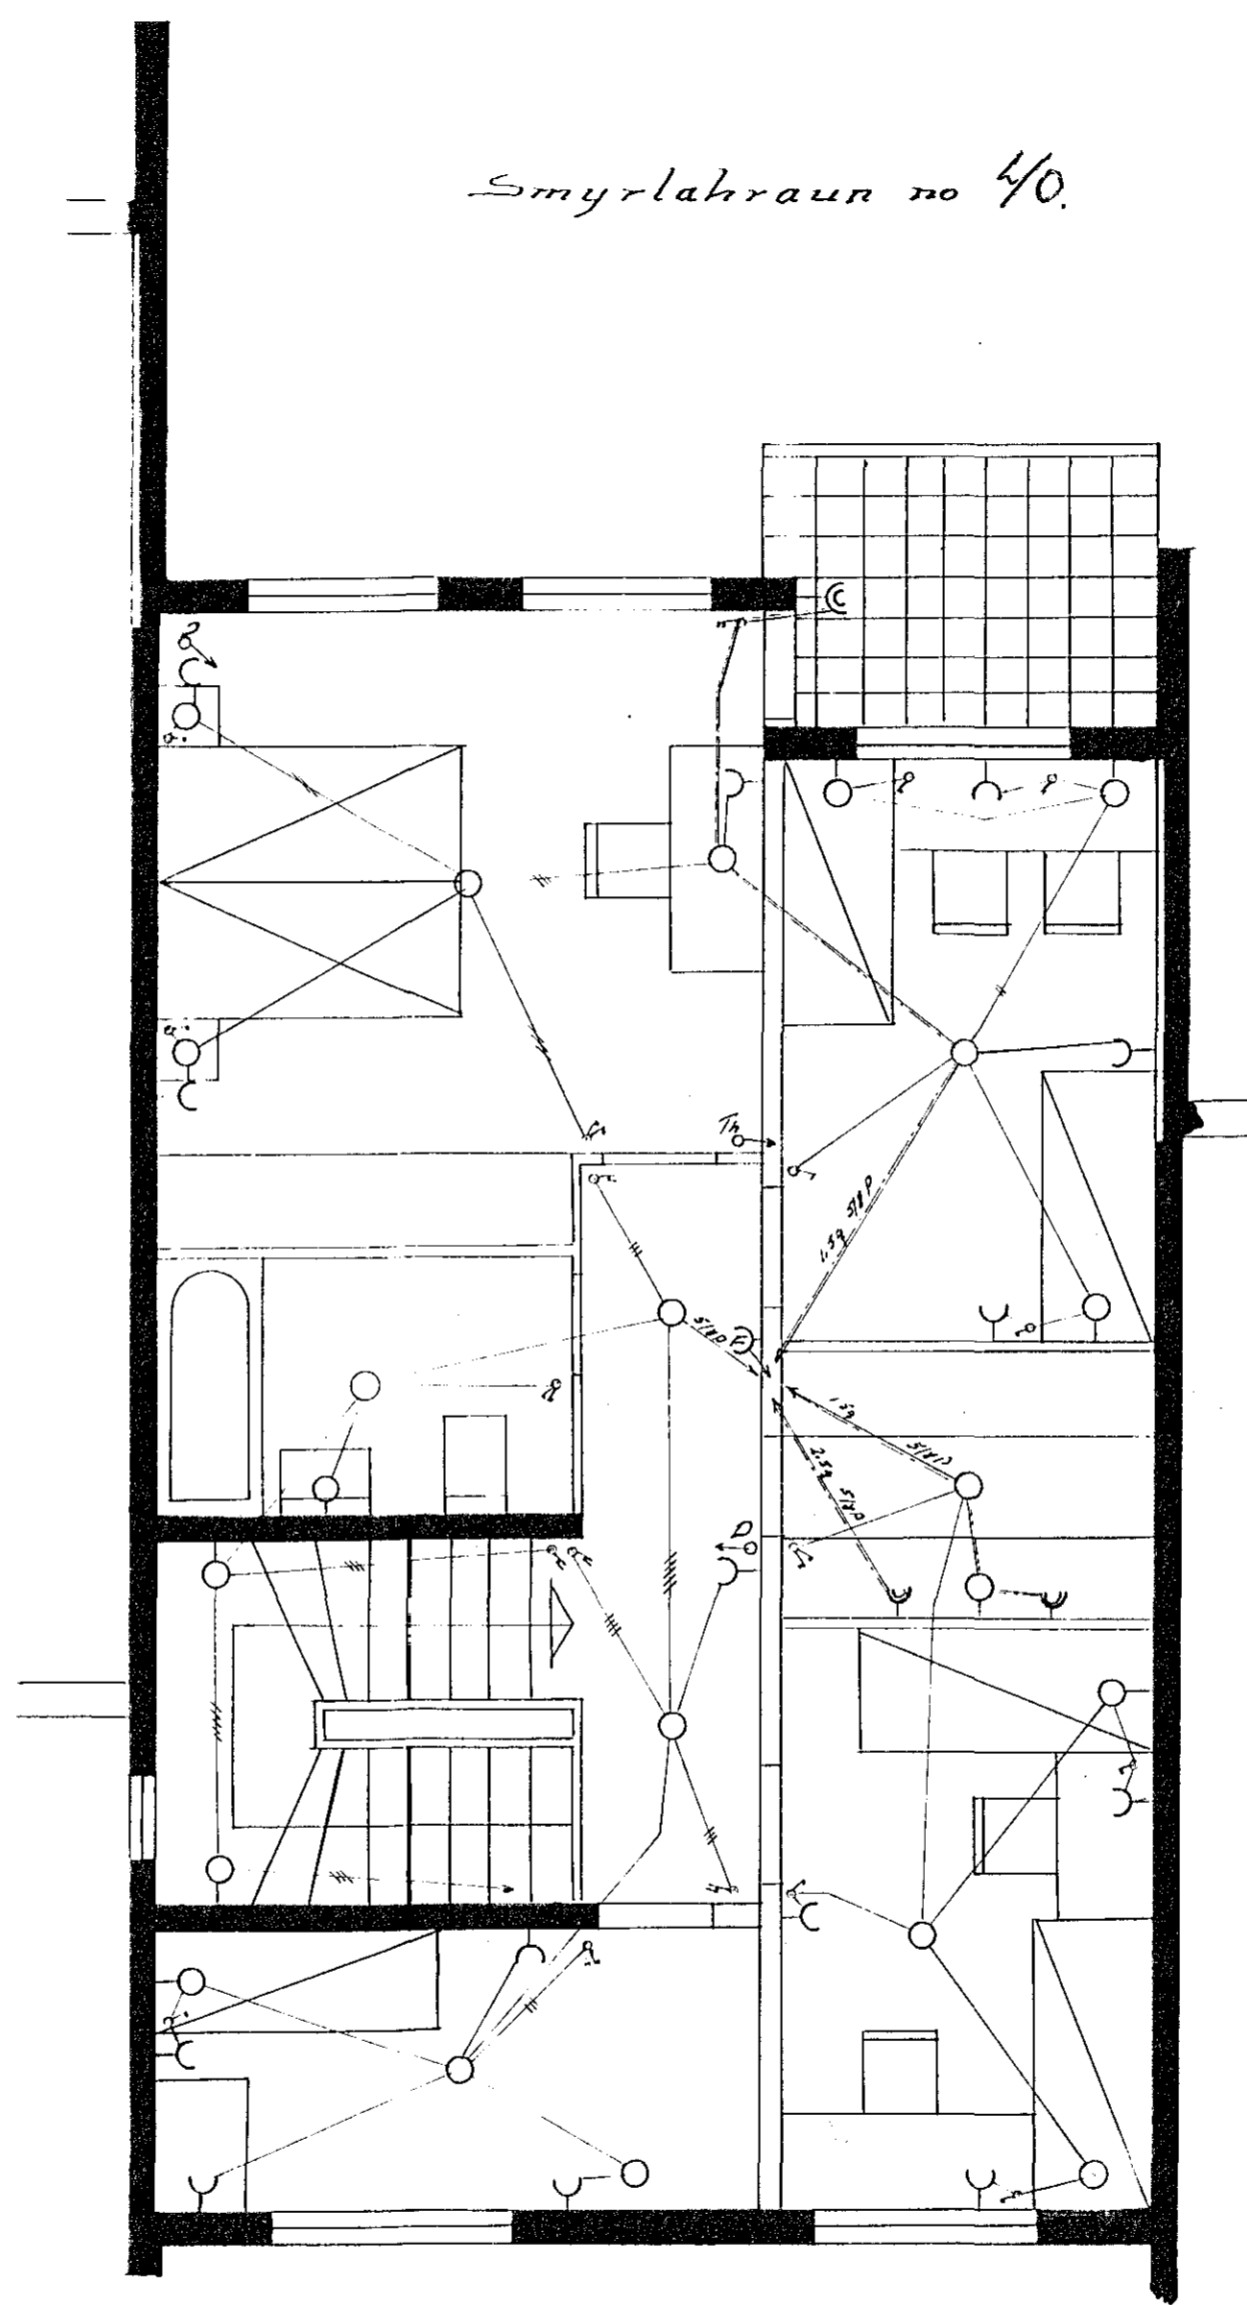


ARBÍÐ samþykkt 1917 1968.
 E. RAUFVEITU HAFNARFJARÐAR
 VASKIÐ
 Hótel Hallgr. g.

Húsvéita nr. 1973 Teikning nr. 1135
 Samþykkt þ. 1917 1968
 E. RAUFVEITU HAFNARFJARÐAR
 Skrifin A. Skrifin
 Eftirlitsmaður rafslagna

Smyrlakraun no 40.

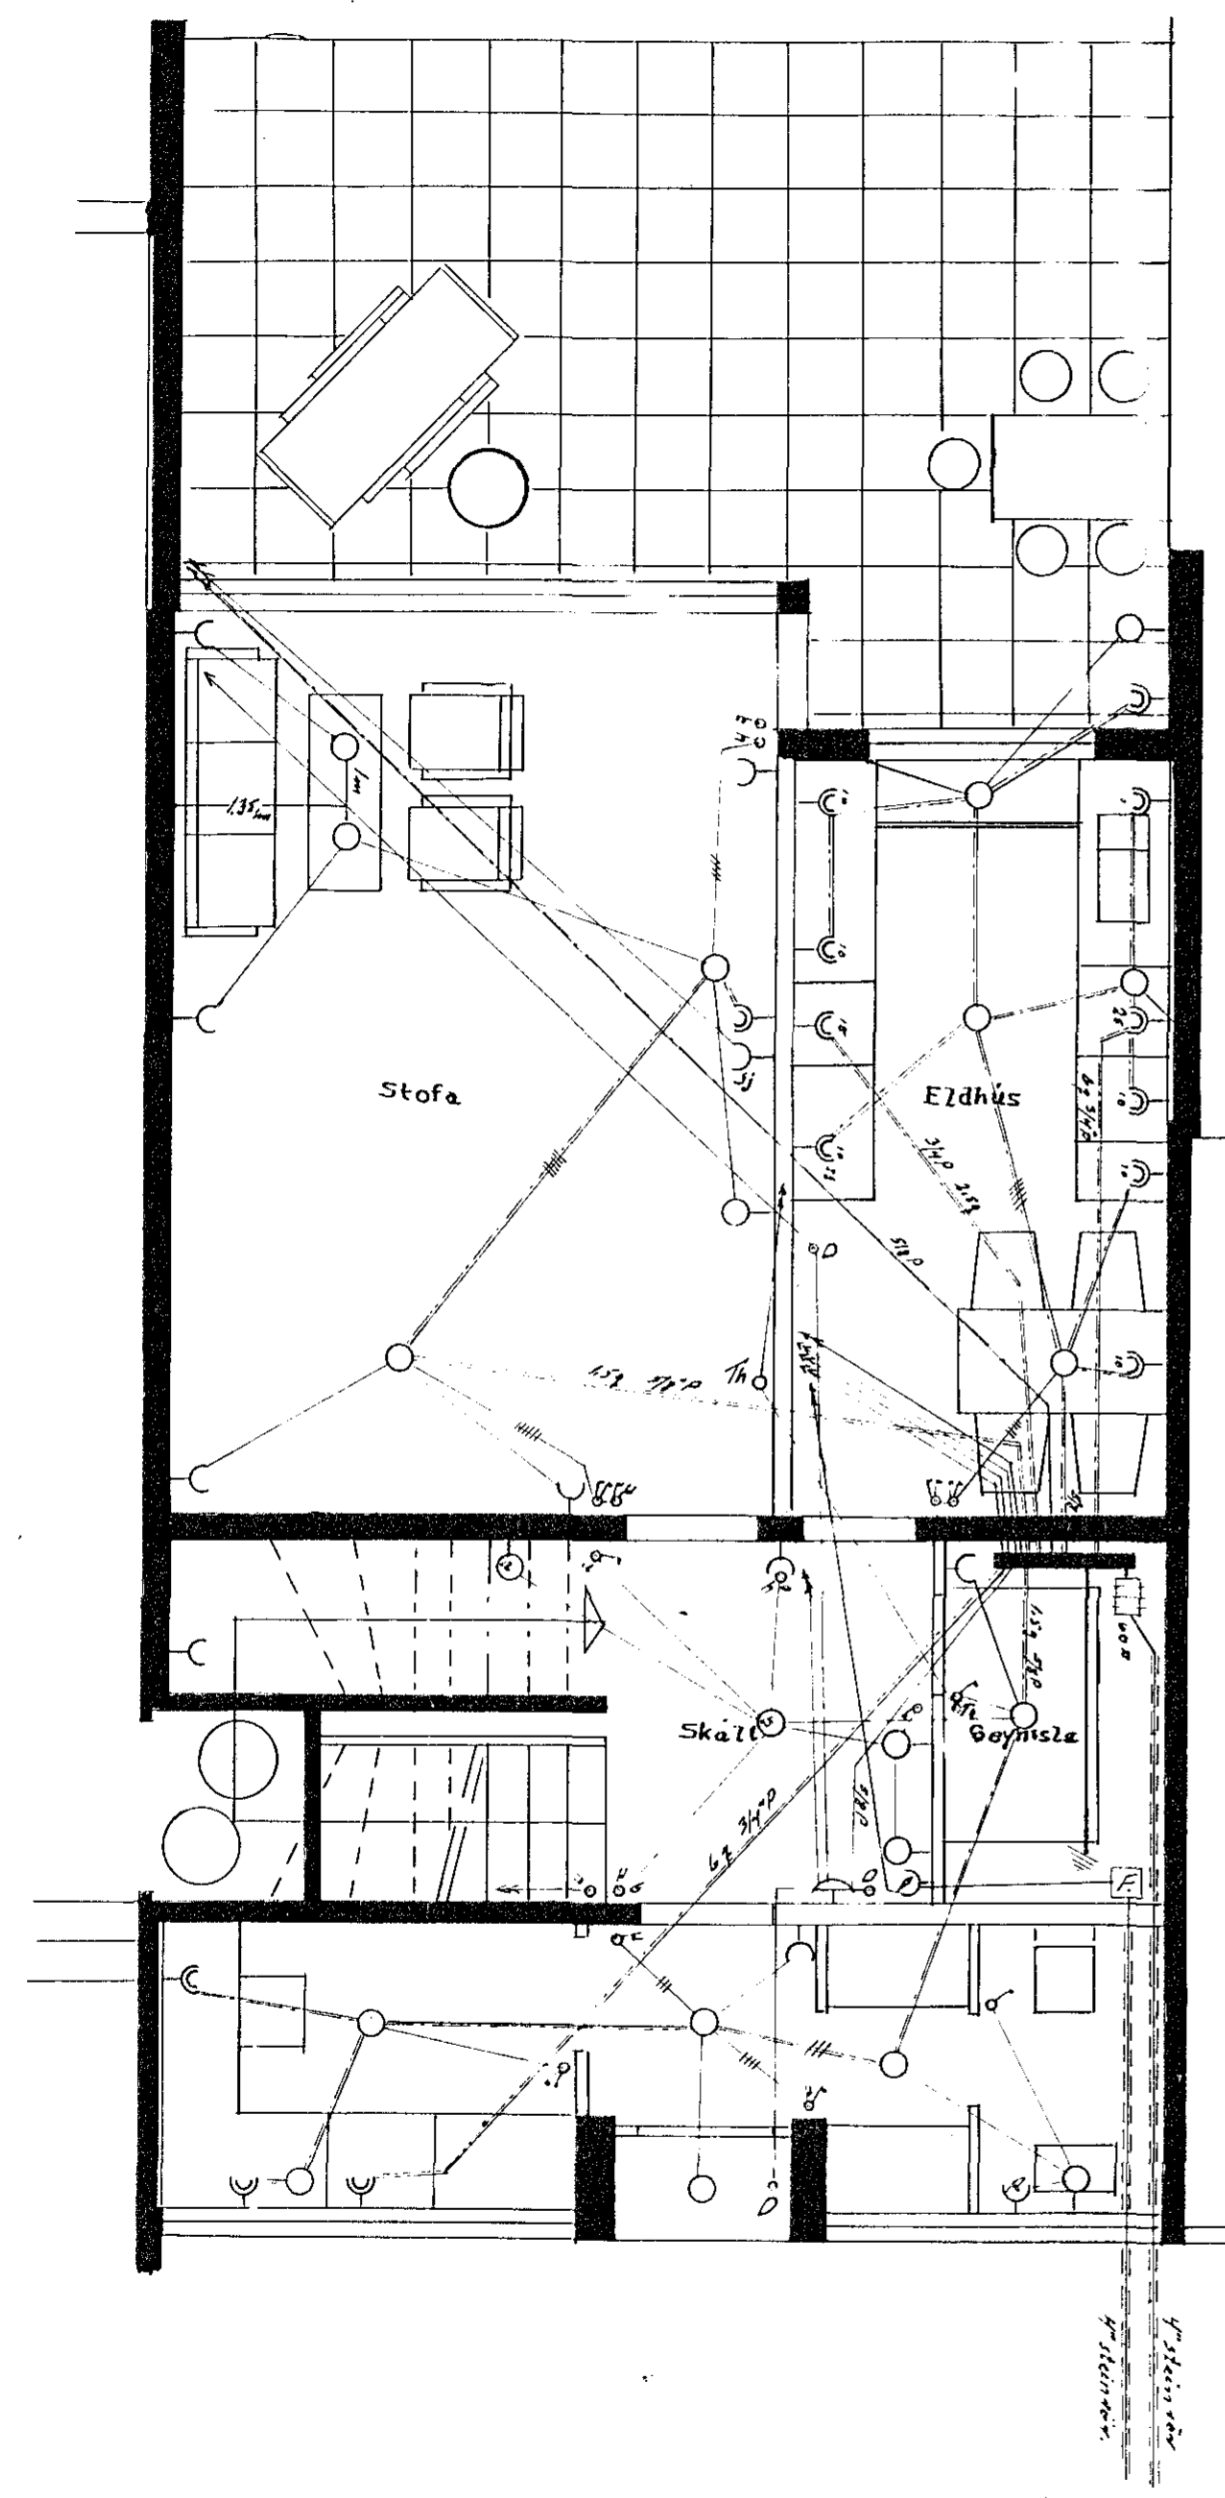

Hafnarfirði 2 ágúst.
 J.M.B. Sími 51366

1135