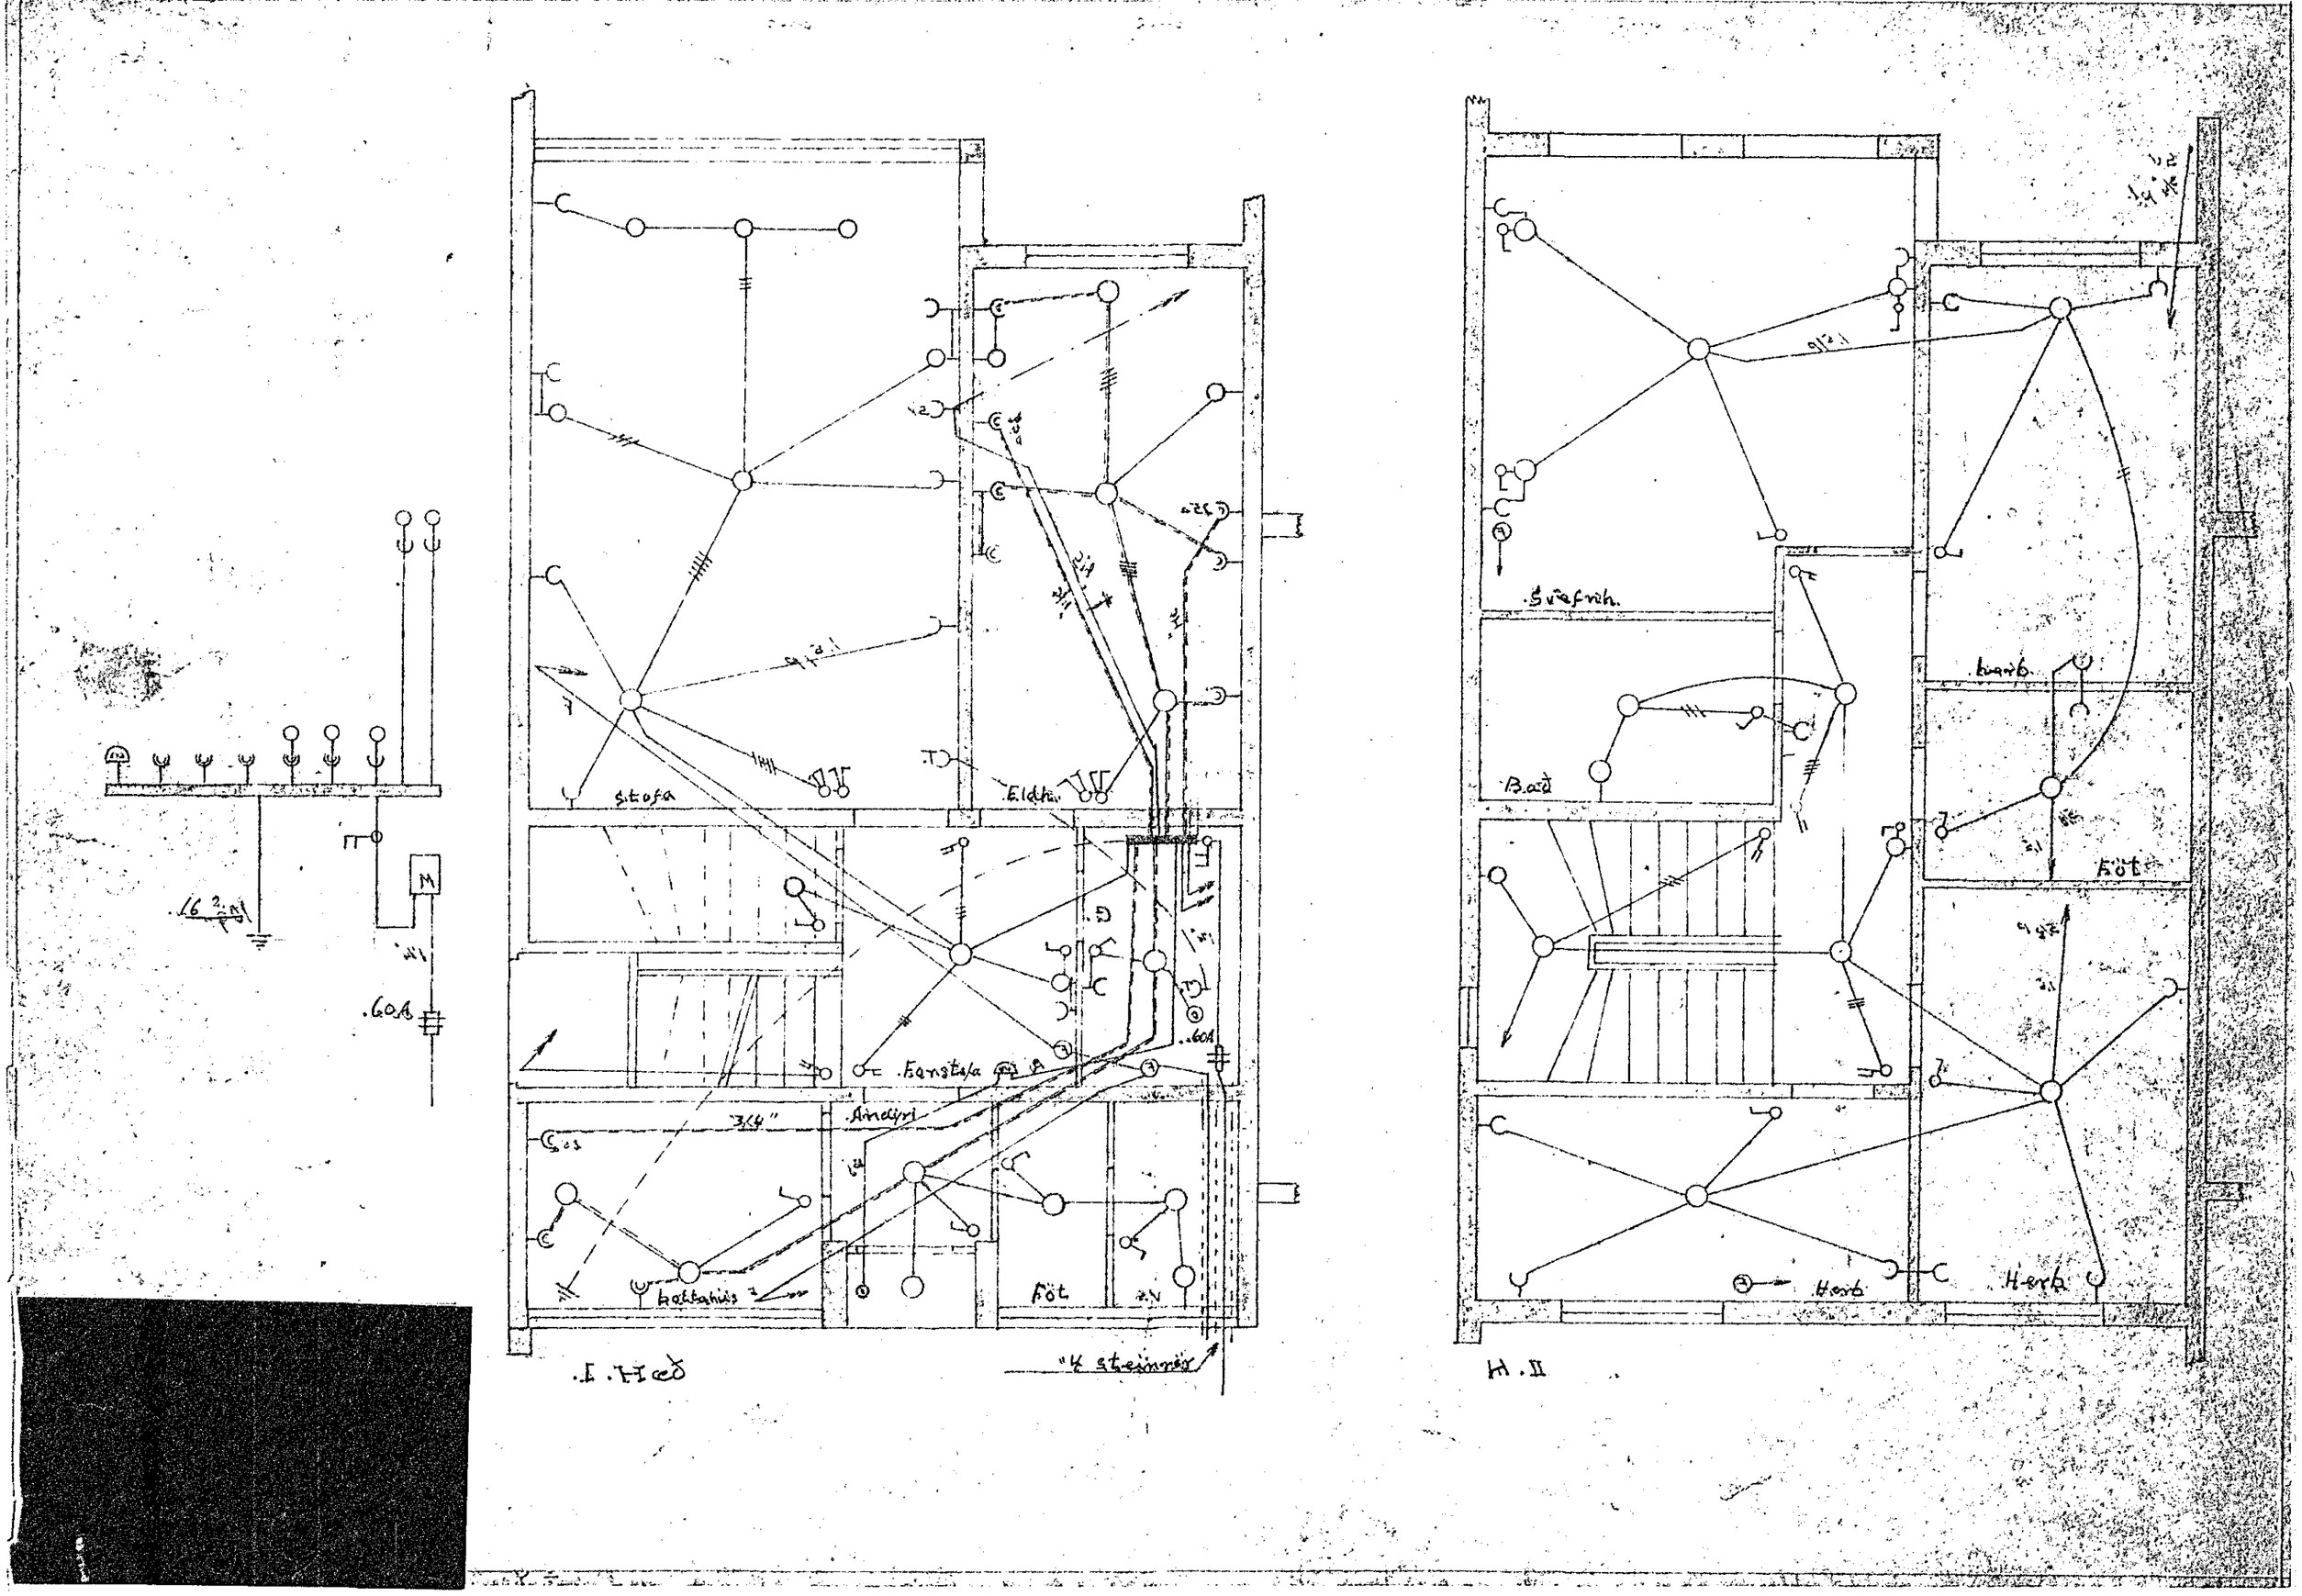

I. Hæð

H. II

1027.-

Raflögn. Mkv. 1:50

Smyrlahraun Nr. 46

Eig. Ragnar Hjálmarsson