


TAKN:

- LÖGN AÐ SPJALDI
- - - → " UNDIR GOLFI
- - - → " " " AD SPJALDI
- ~ ~ ~ → LAUS SNÚRA MEÐ KLÓ

ALLAR LAGNIR NEMA Í VEGGJUM Í STIGAHUSI  
 KOMA Í NIÐURFELLD LOFT.

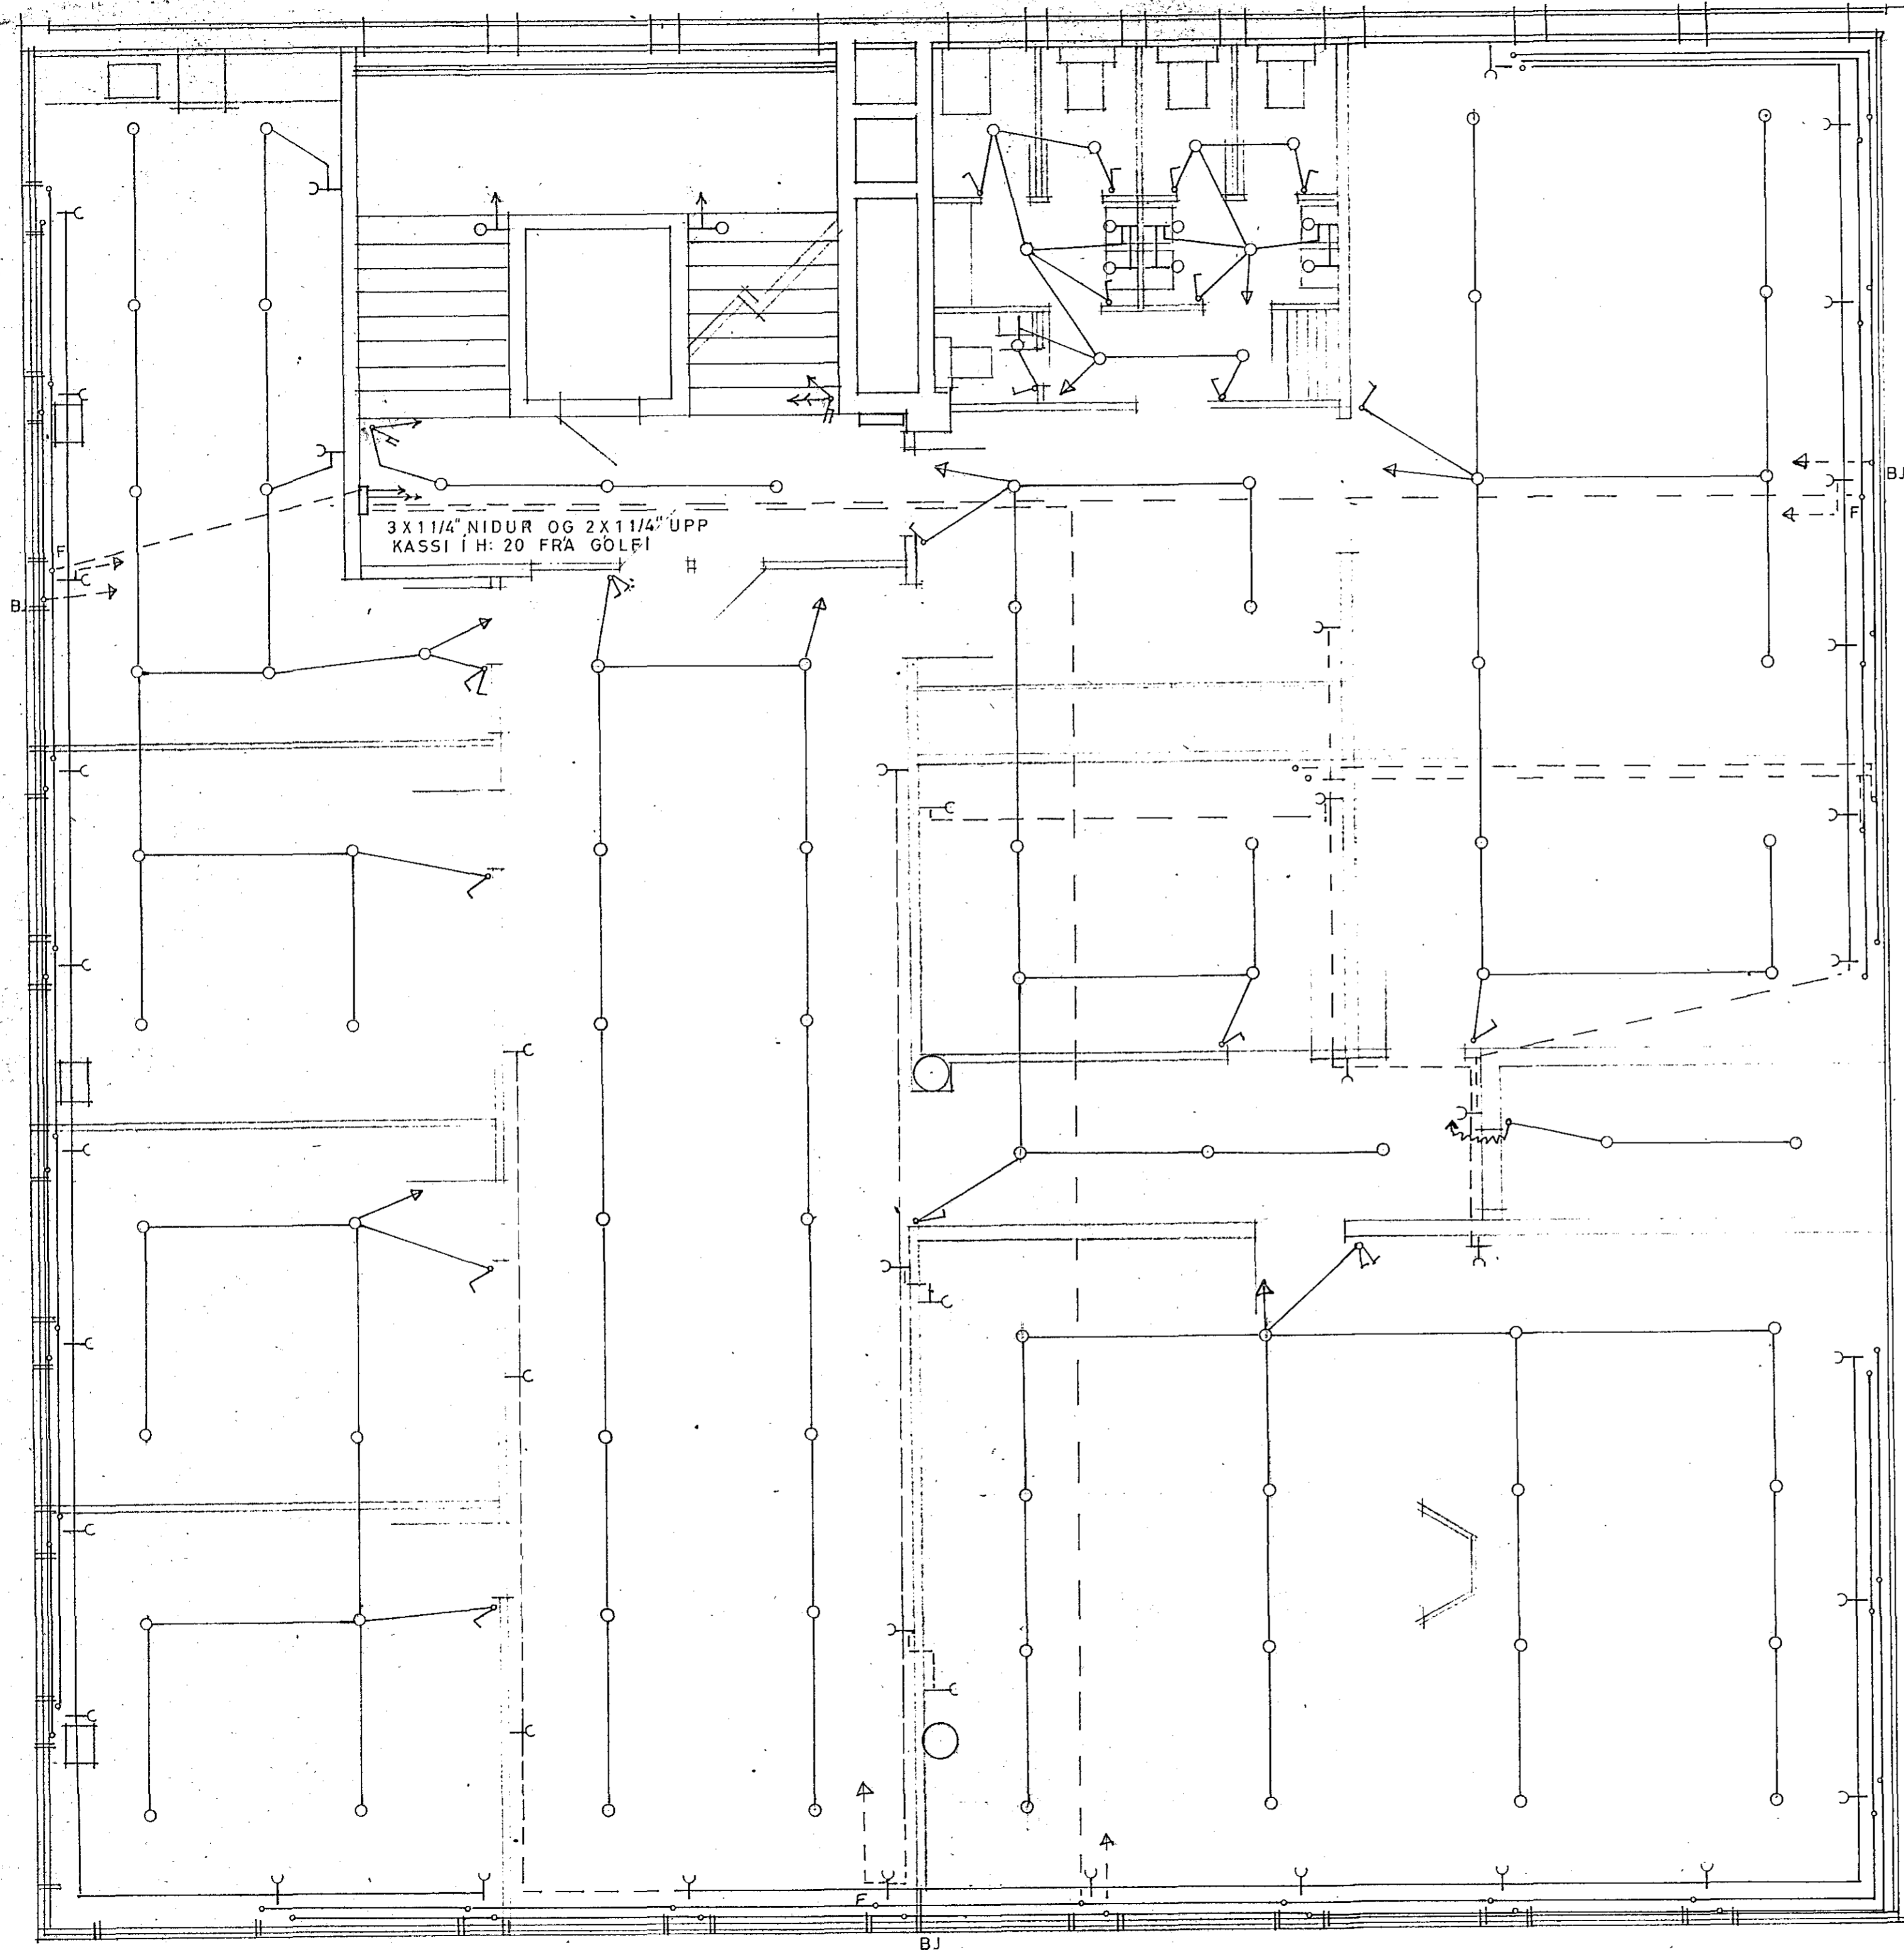

*Sjá innviðhug  
 breytt*

1003-

BREYT.	DAGS.	LYSING	TEIKN.
		SIGURÐUR HALLDÓRSSON, NÖKKVAVOG 22 SÍMI 34877	
HANNAÐ	TEIKN.	STRANDGATA 31 HAFNARF.	BLAD 4 AF 6
YFIRF.	SAMI.		
KVARÐI	DAGS.	RAFLÖGN.	E-1-44
1:50	10.6.66	3.HÆÐ	