


- 1 = LÖGN AD SPJALDI I, tón pípa, vegna Neonlj.
- N = LÖGNA AD SPJALDI I, tón pípa, vegna Neonlj.
- [Symbol] = FLÚRLAMPI 4x40 W, INNFELDUR Í FRENGER LOFT. TYRER STRAUMFESTUR, HVOR FYRIR 2x40 W. PÍPUR, HIGH POWER FACTOR, DUO.
- [Symbol] = FLÚRLAMPI, 4x20 W, EIN STRAUMFESTA.

- ATH. GRUNNTENGJA SKAL ALLA LAMPA.
- () = TENGILL EFST Í GLUGGA.
 - I. = SPJALD I., GREINAR 1-
 - II. = SPJALD II., GREINAR 21-
 - III. = SPJALD III., GREINAR 31-

Spjald I er á bláa E-1-24, Spjald IV og V á bláa E-1-17.
 Tengilagnir í húsinar eru á bláa E-2-7

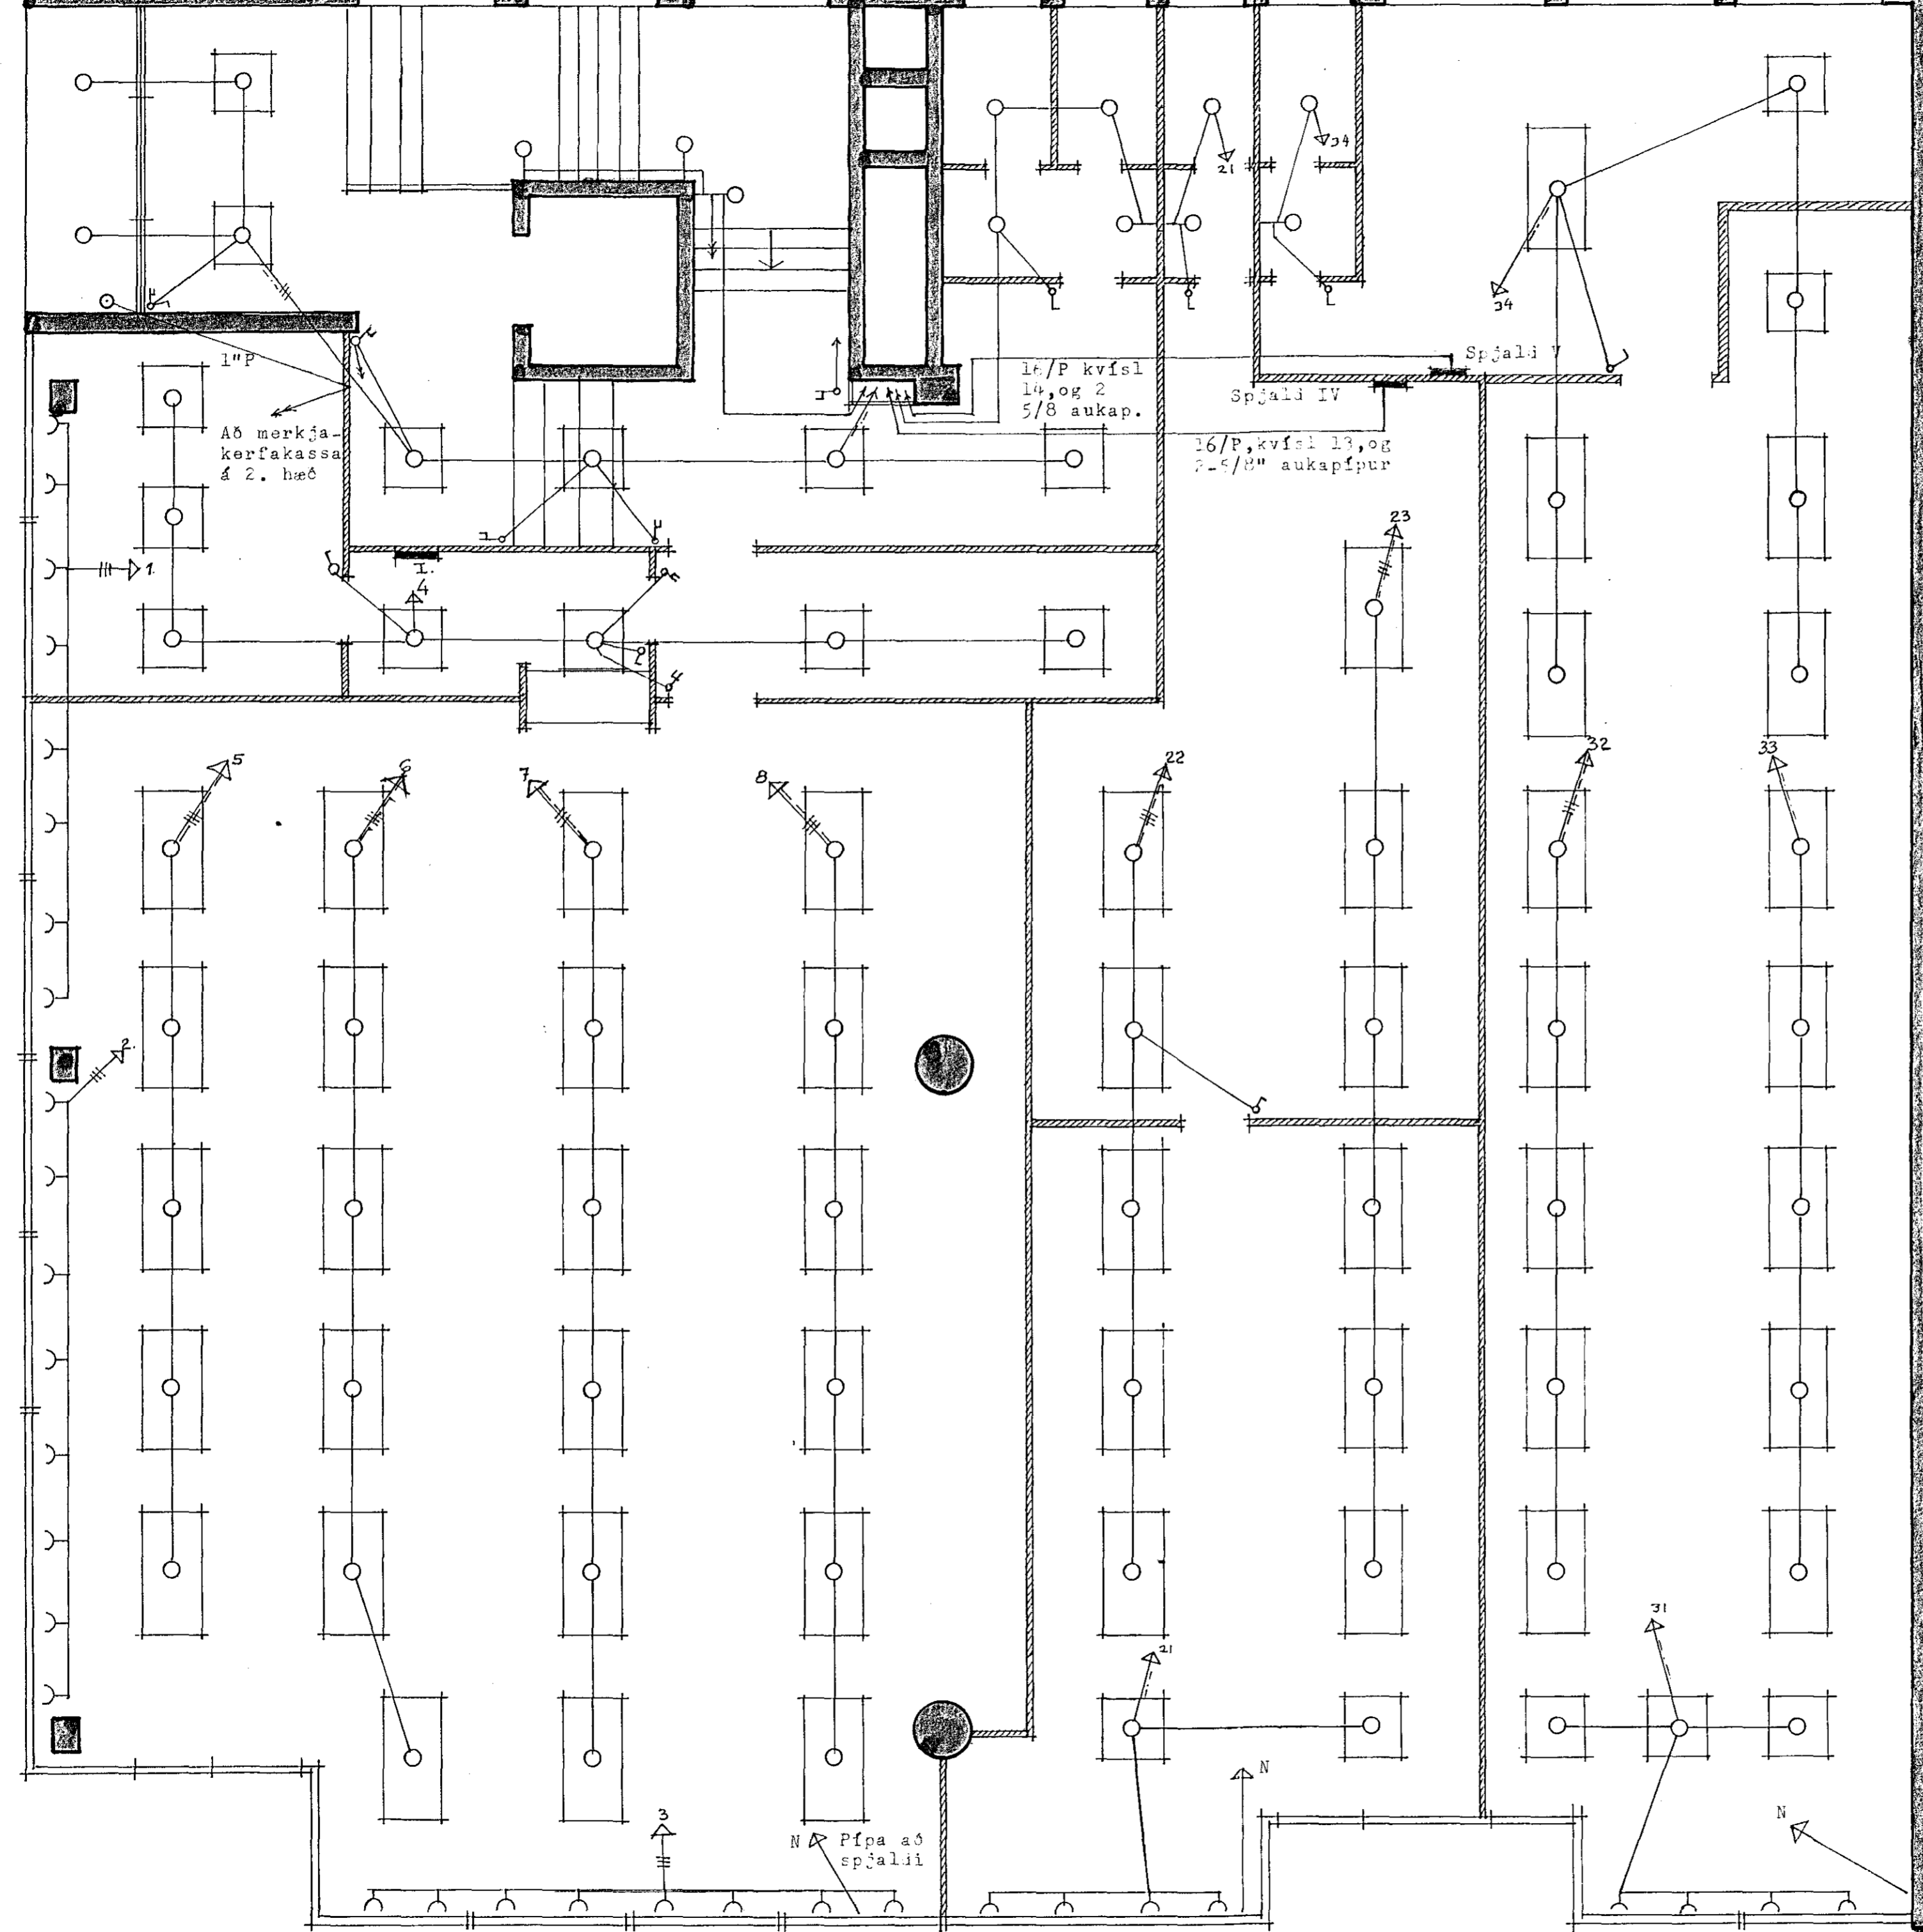

1003

I. 19.12.68		Breytt innvegrin, sýna sýrtill. o.fl.	SH
BREYTING	DAGSETN.	LÝSING	TEIKNAD
SIGURÐUR HALLDÓRSSON. NÖKKVAÐS 22. SÍMI 34877			
HANNAÐ S.H.	TEIKNAD GM	STRANDGATA 31, HAFNARFIRÐI.	TEIKNING NR.
YFIRFARID	SAMÞYKKT	RAÐGN Í LOFTI 1. HÉÐAR.	E-1-68
KVARDI 1:50	DAGSETN. 2.10.68		BLAD 3 AF 6