

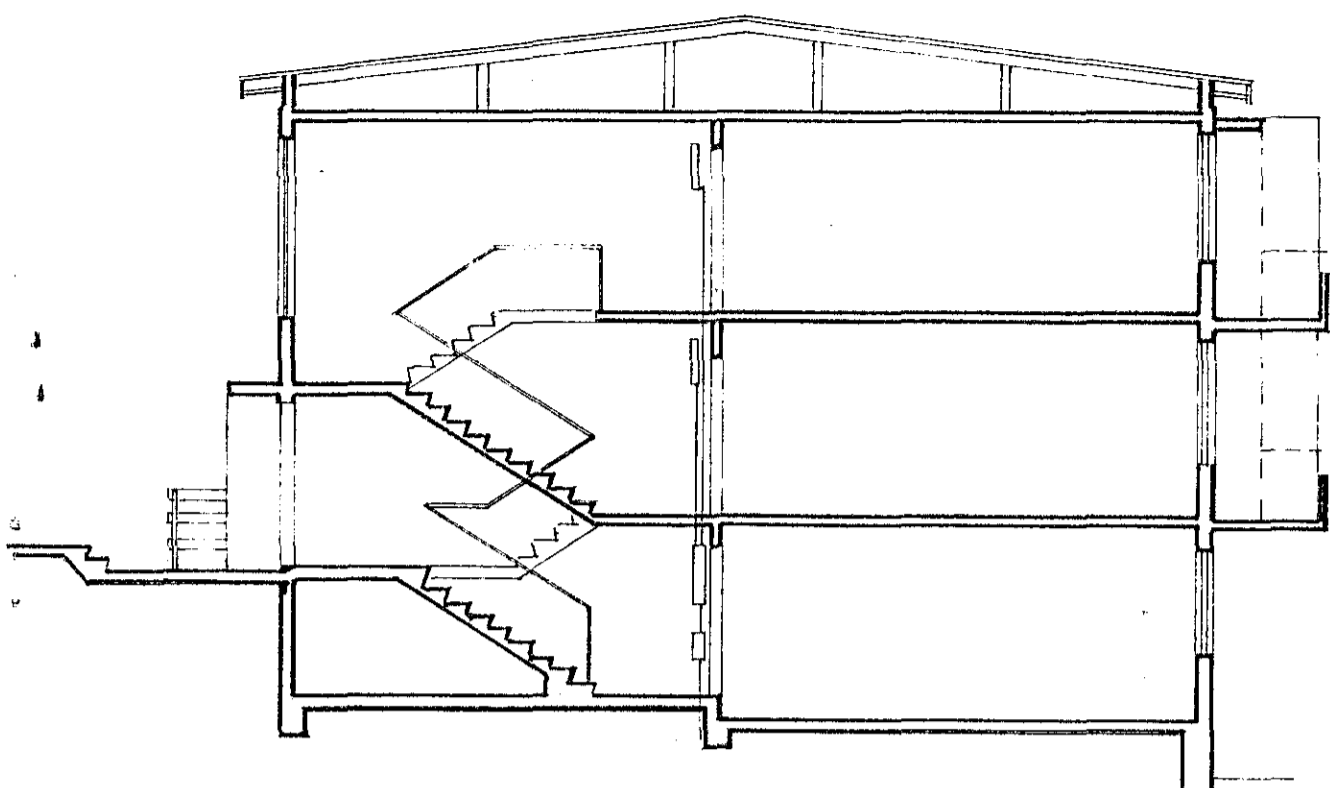
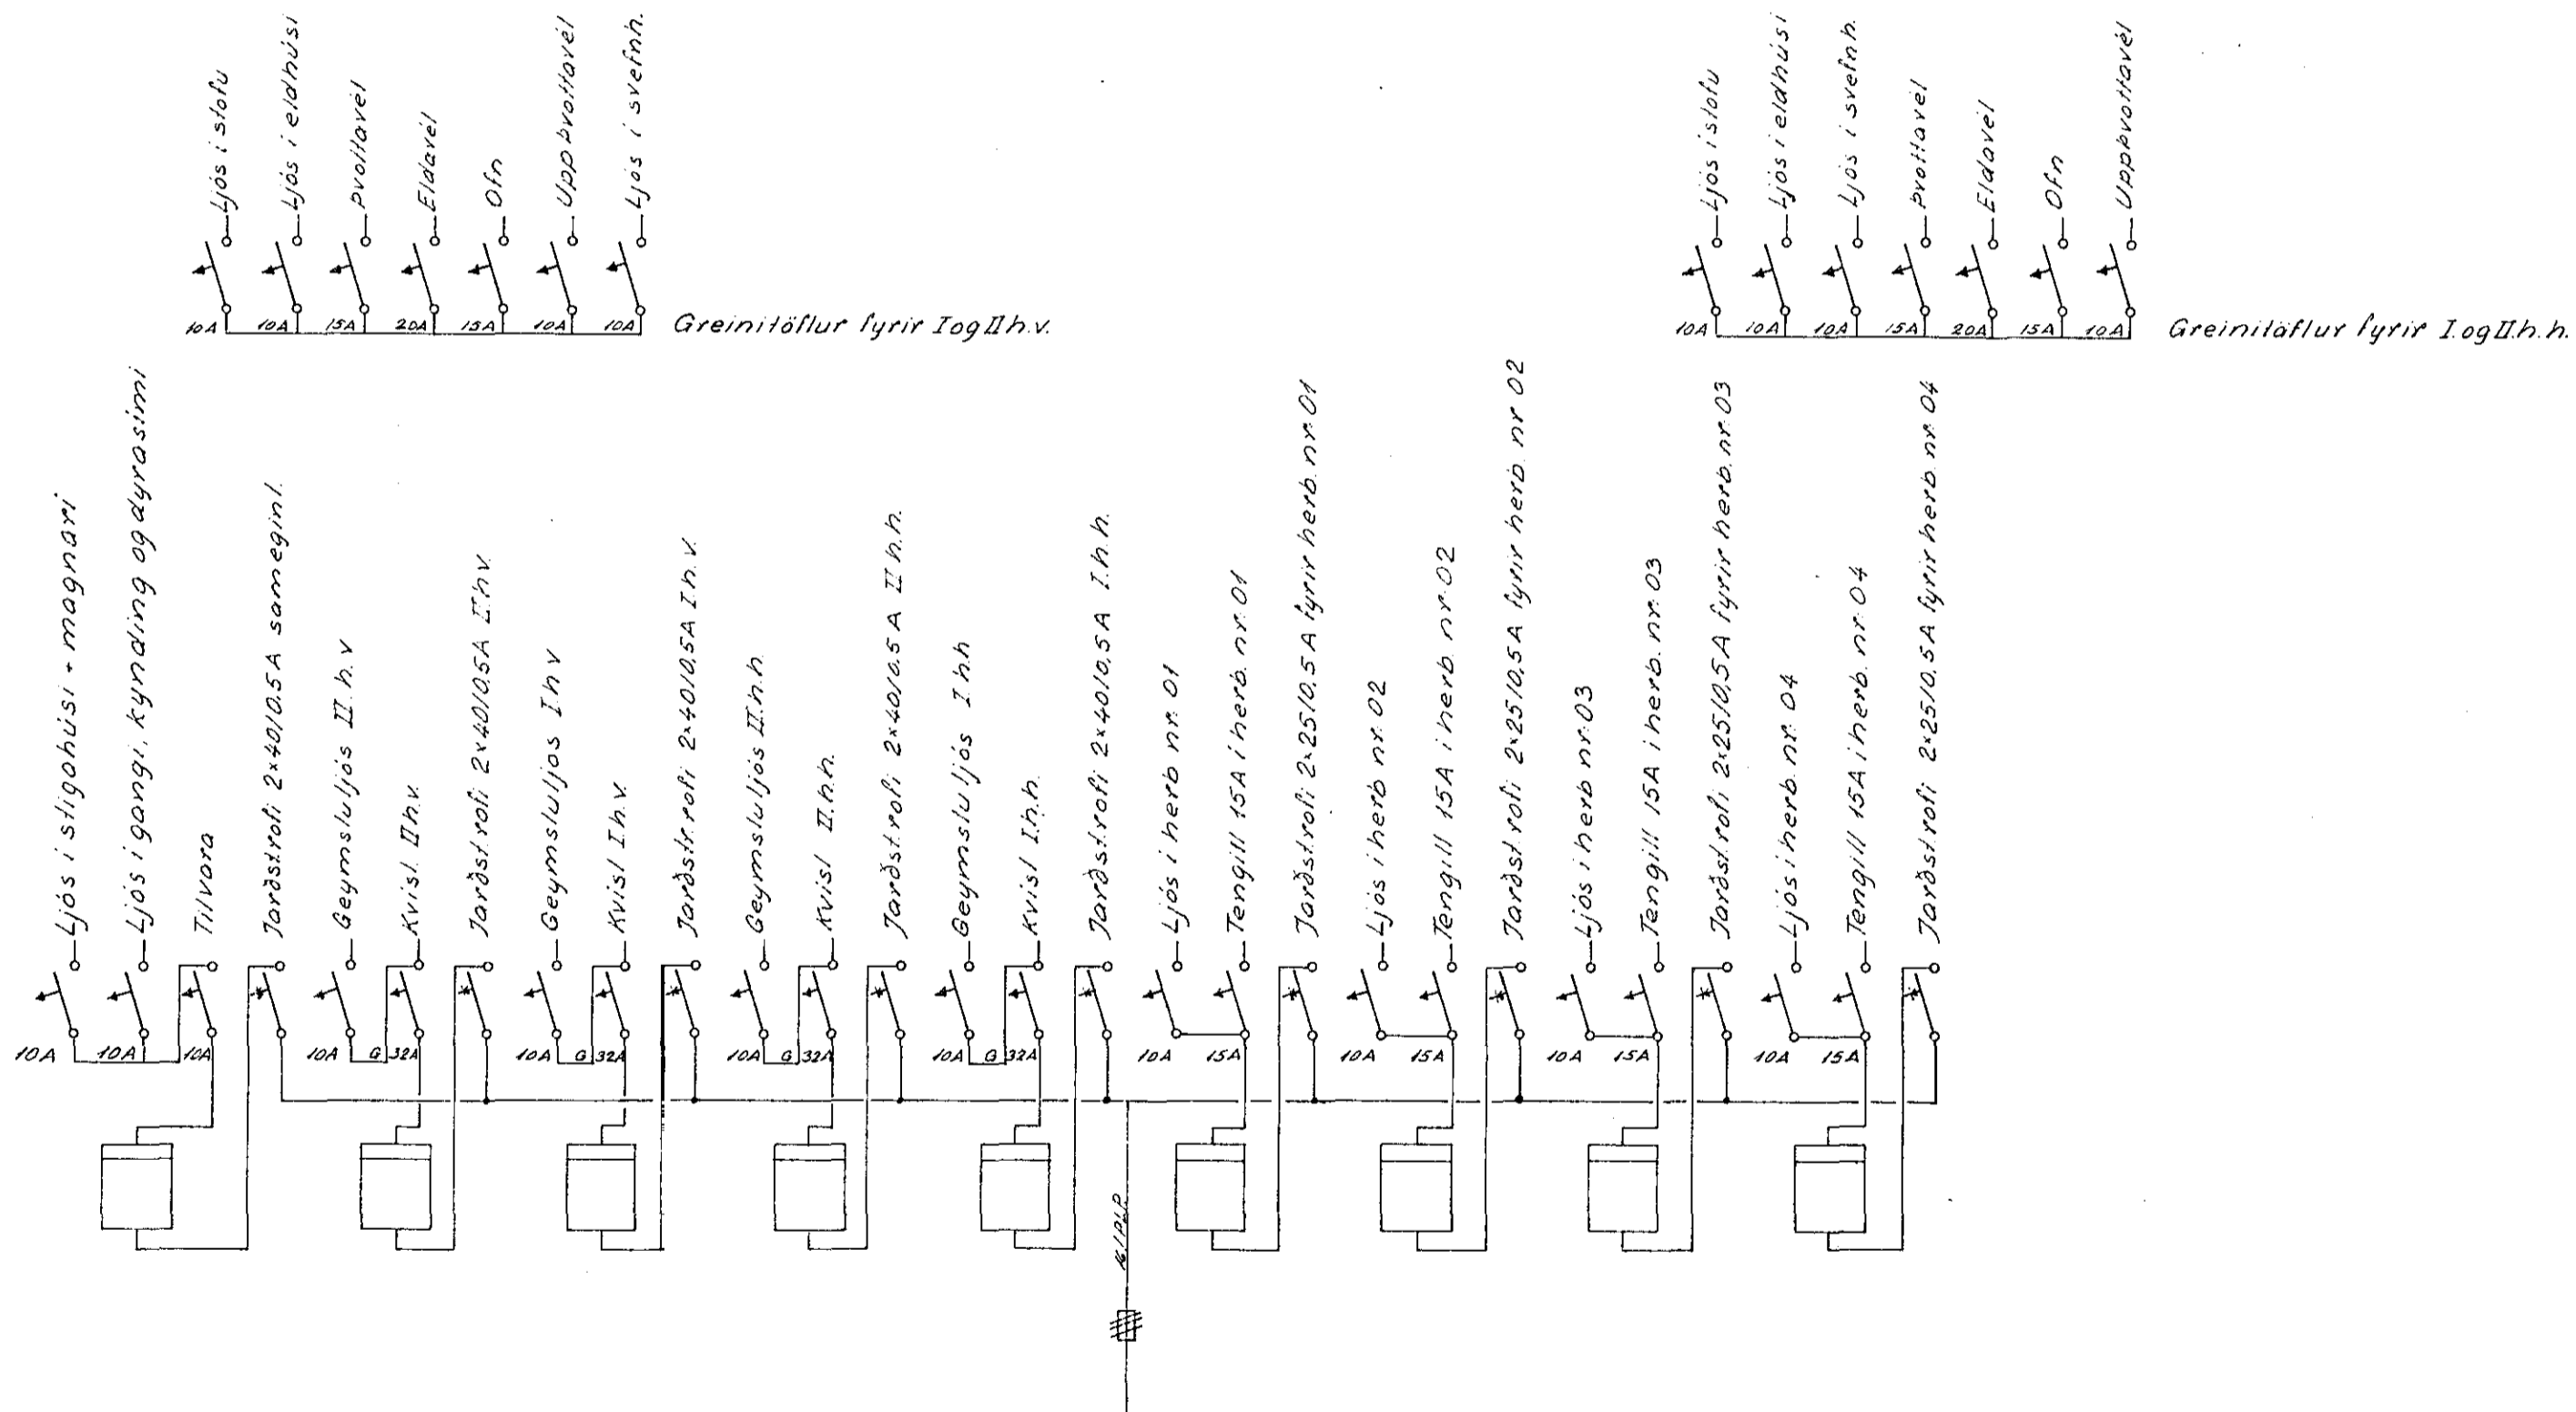


Inntök samþykkt 8.15. 1969
 f.h. RAFVEITU HAFNARFJÁRDAR
 Verktali
 Albert Þorsteinsson

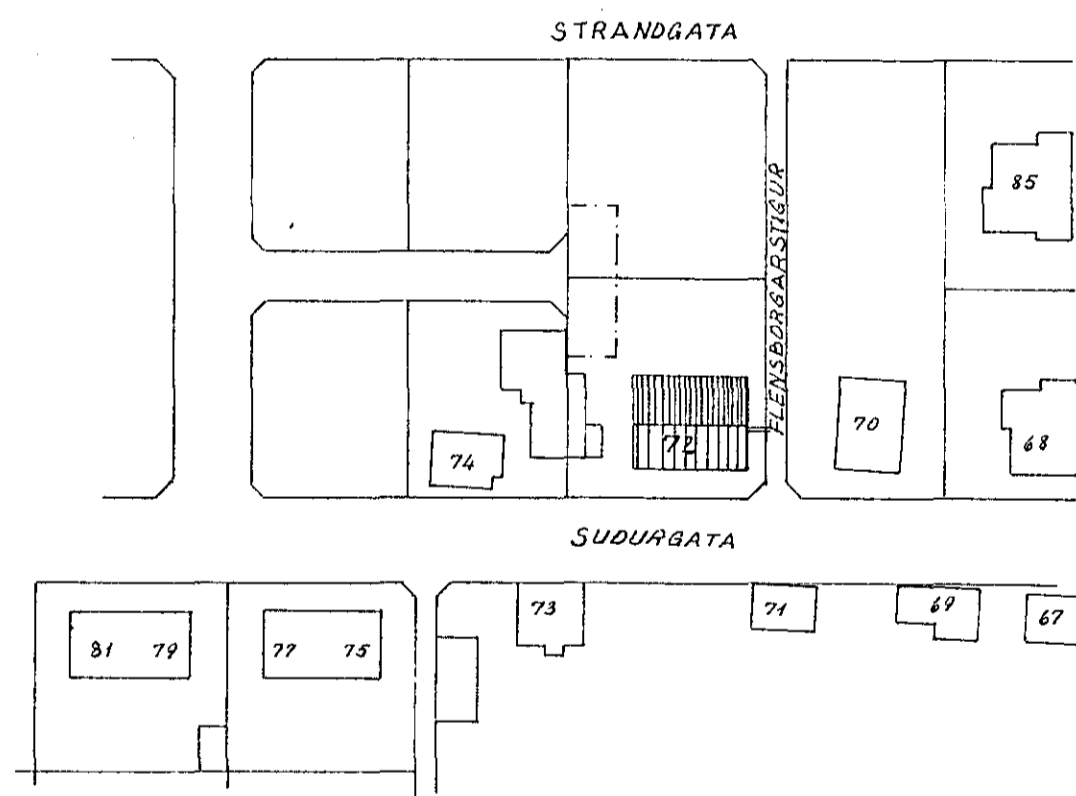

Snið M. 1:100

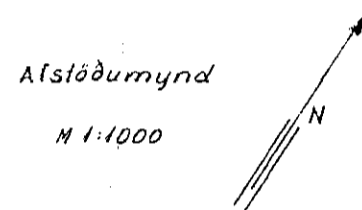

1149

DAGS	NAFN	SUDURGATA NR. 72	KVARDI
FRÖÐ	SYÞ		
TEIÐ	SYÞ		
		TÖFLUGREINING (EINLÍNUMYNDIR)	
		Stefán Ó. Þorsteinsson	Blað nr. 3 af 3