
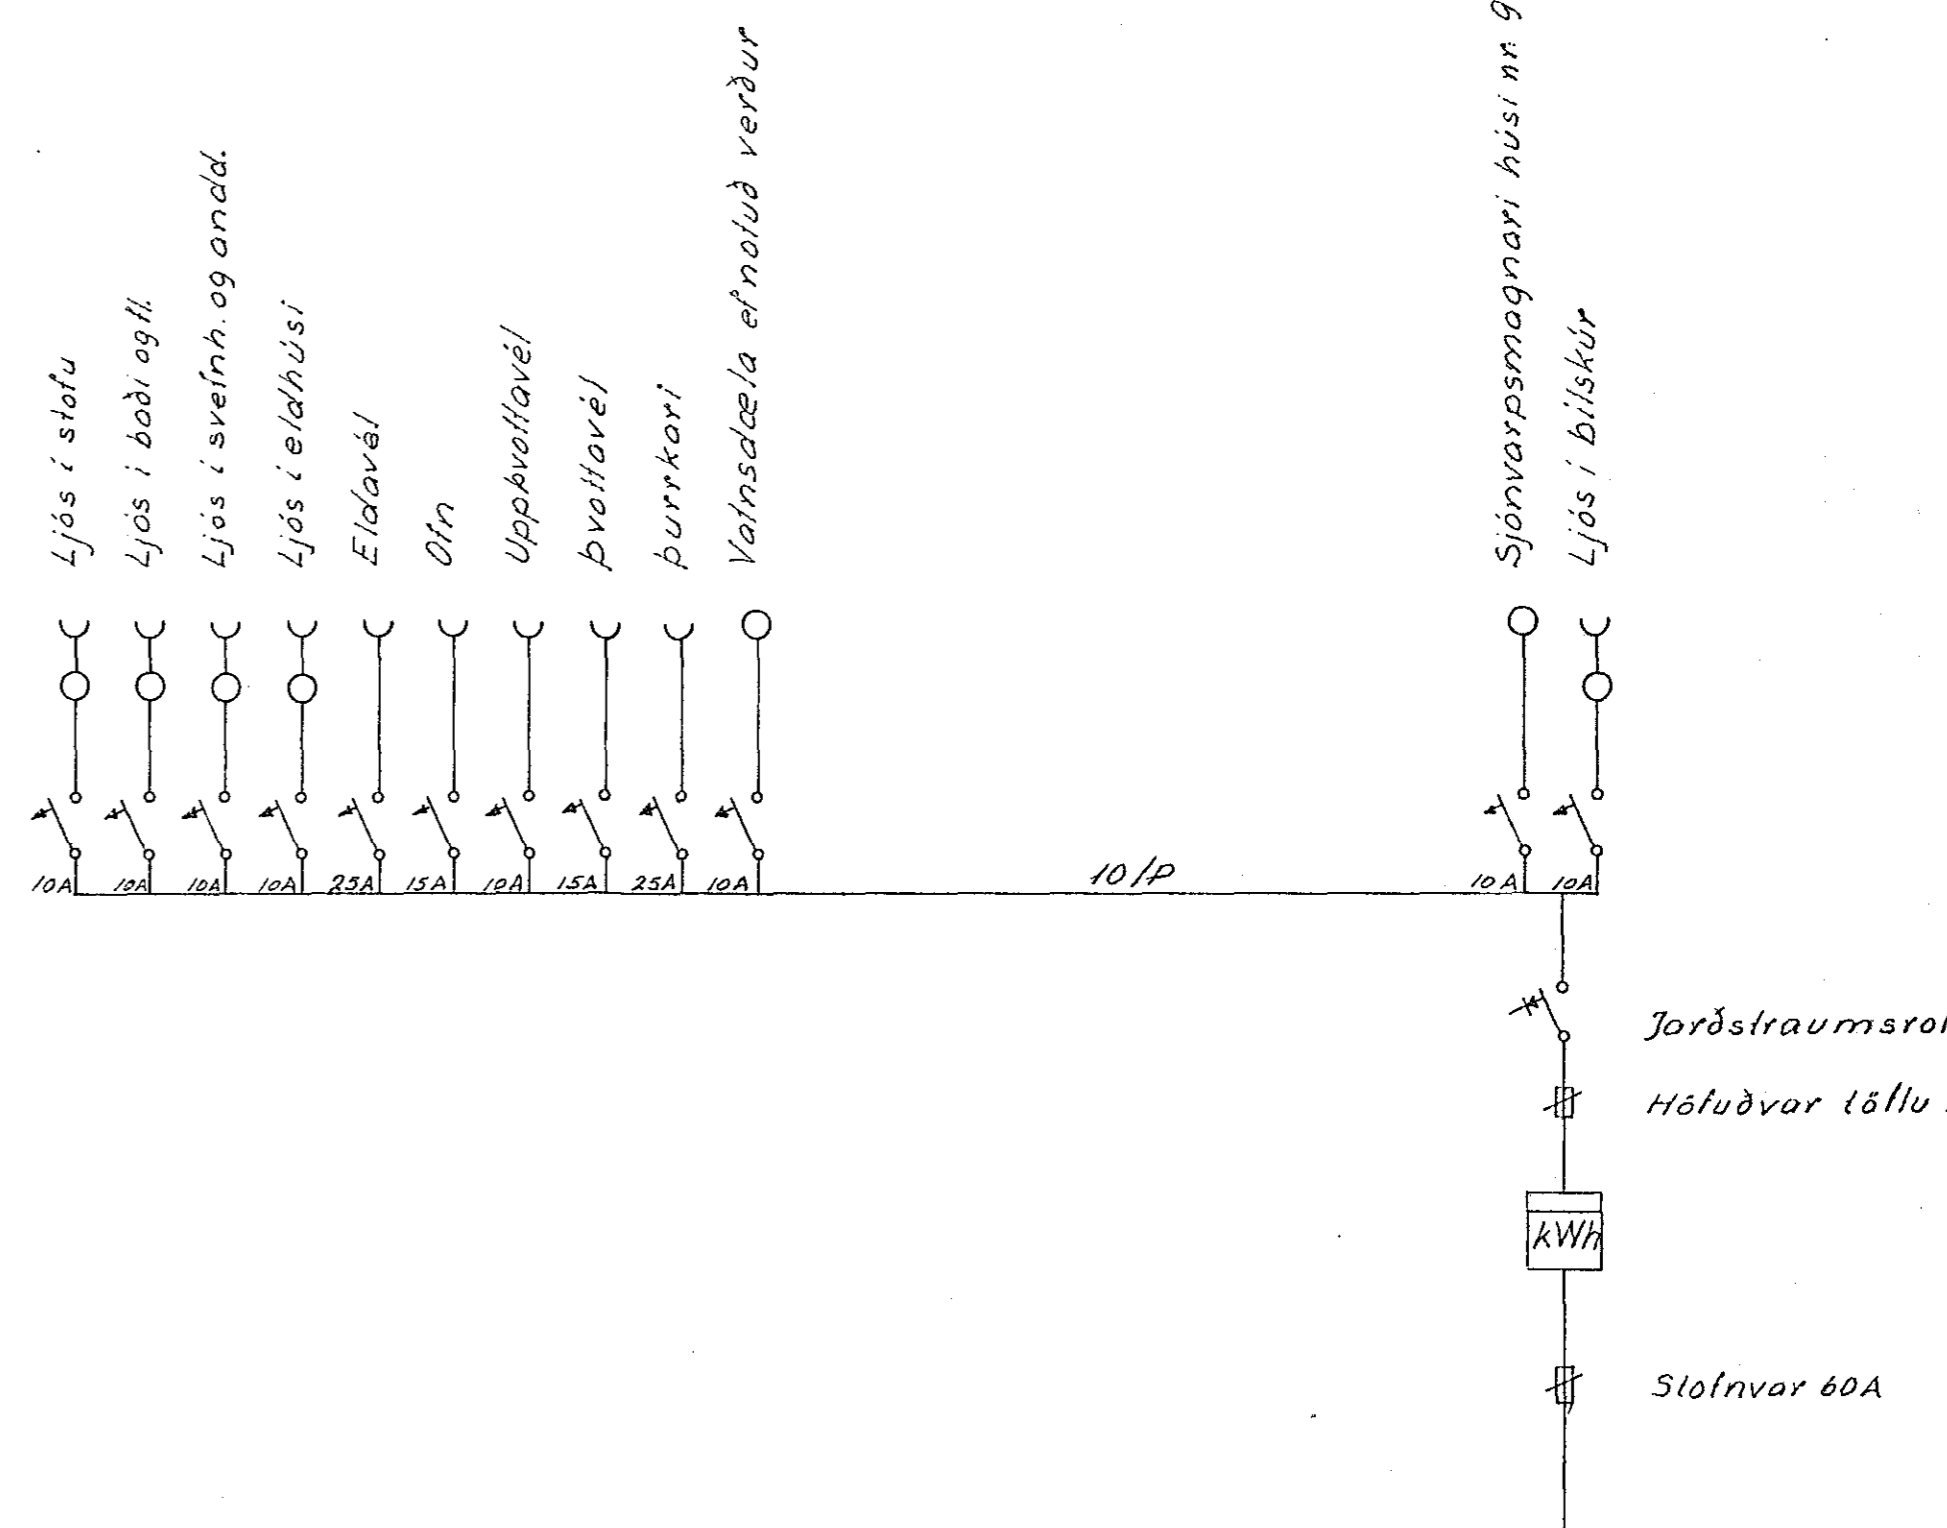
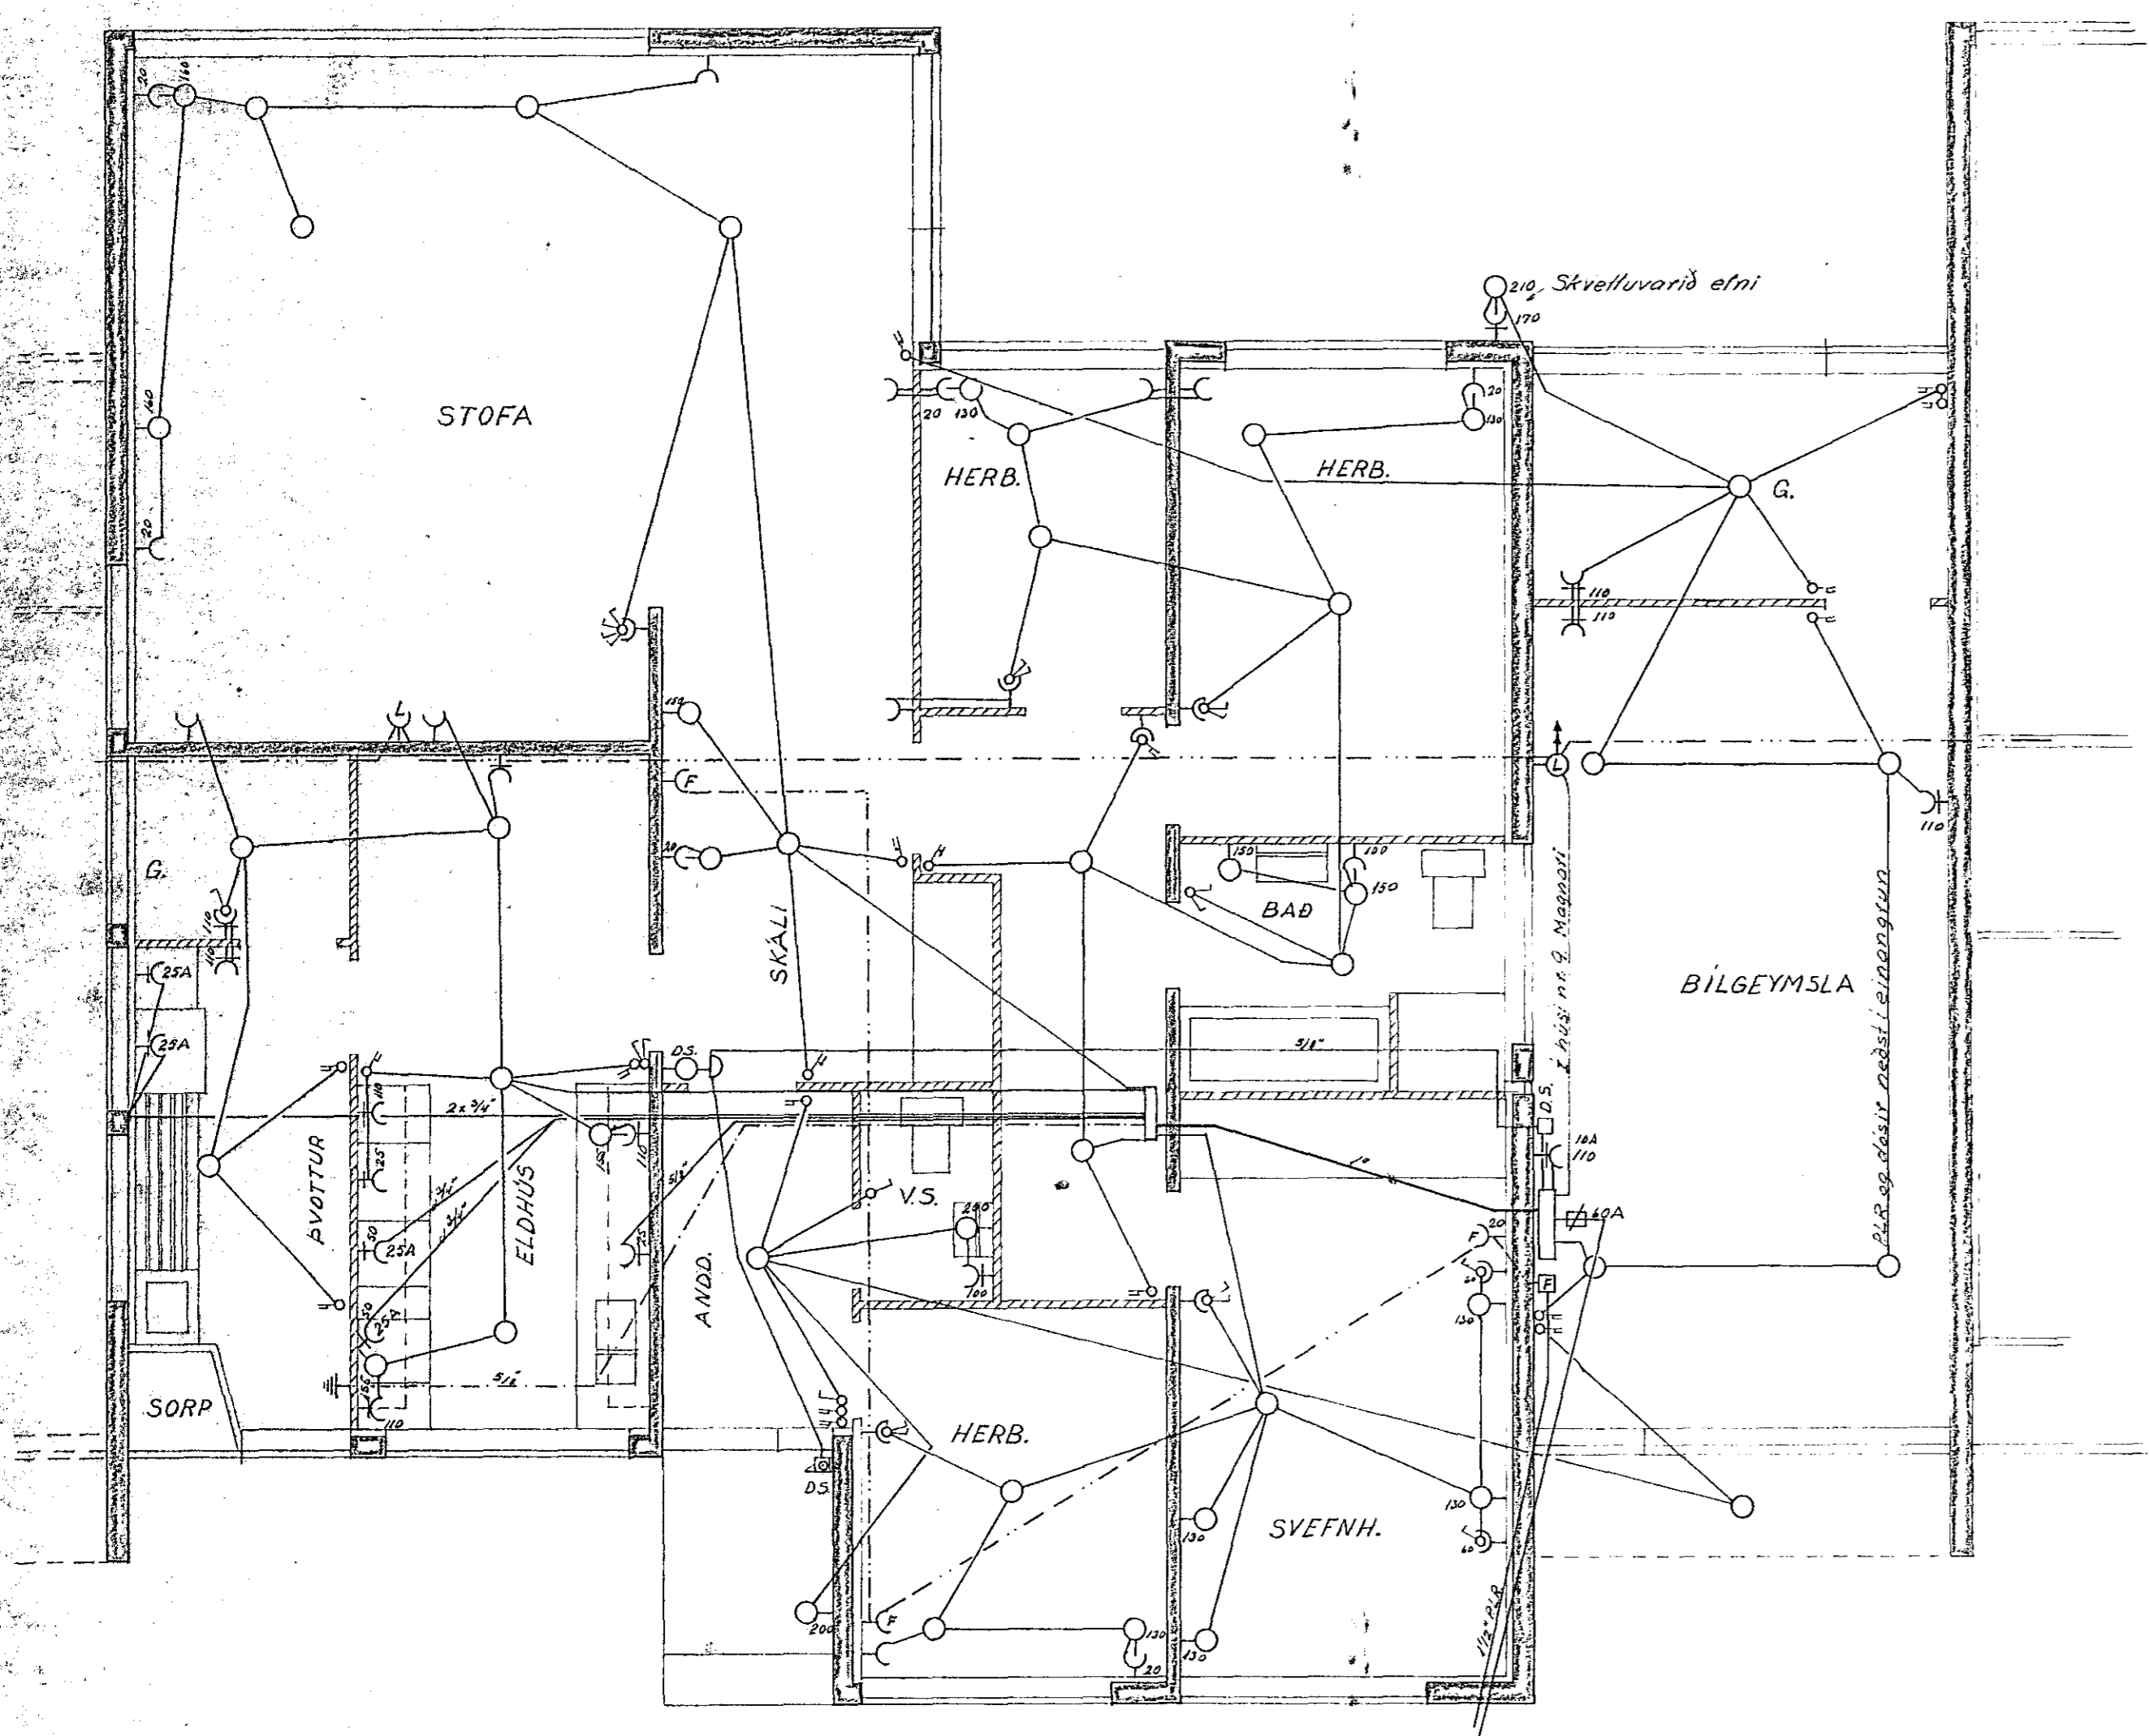
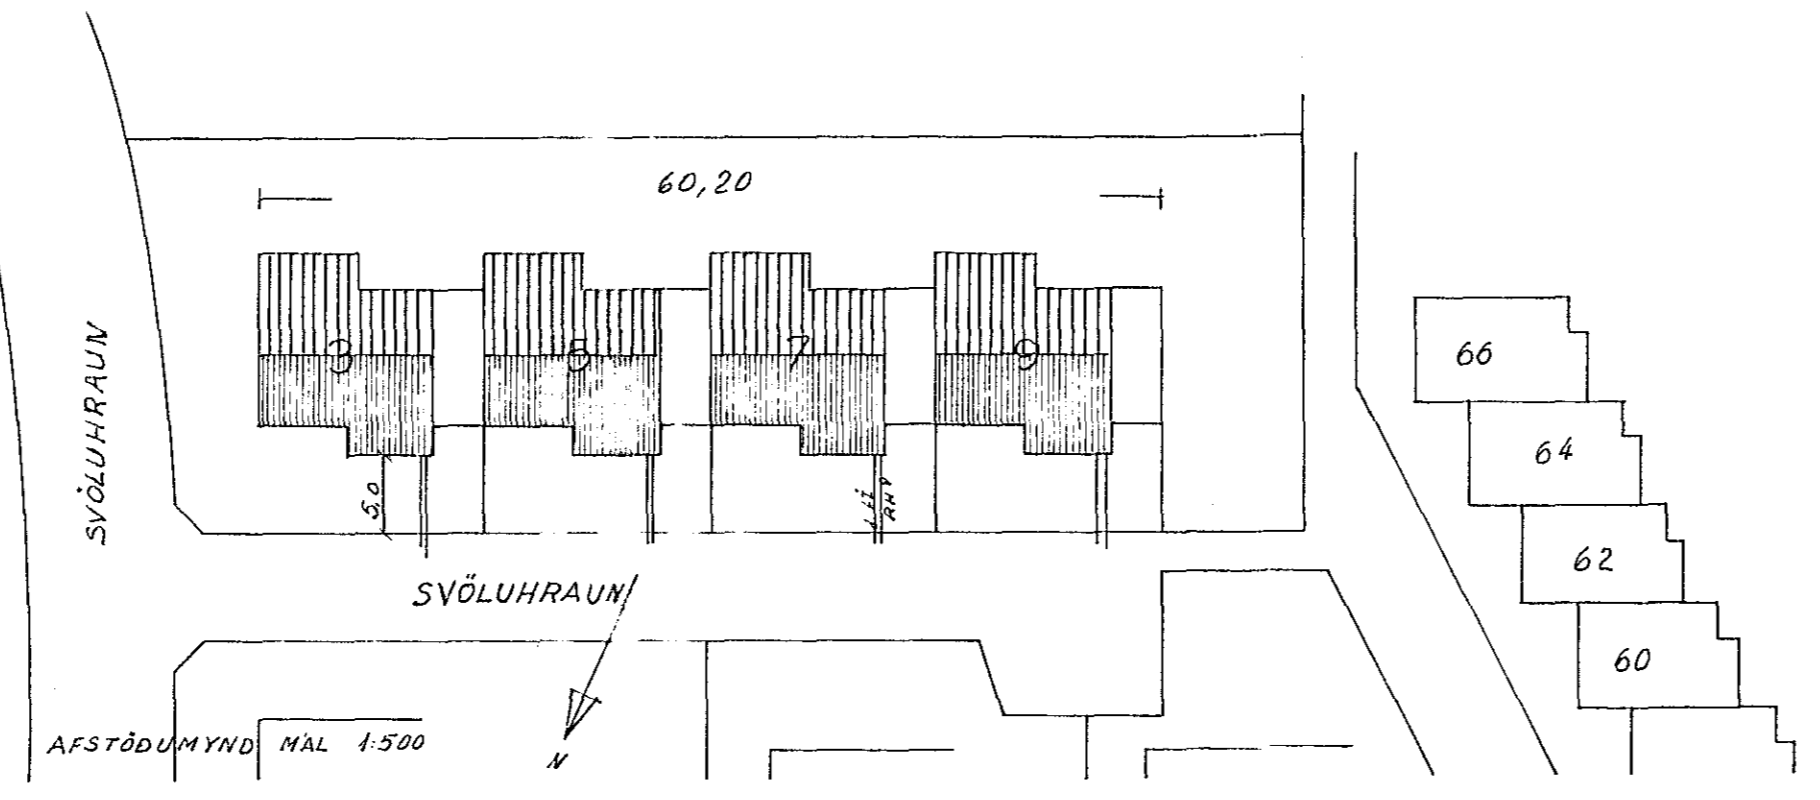


Inntök samþykkt 22/8. 1969
 L.h. RAÐVEITU HAÐNARFIARÐAR
 Ríkissáttmálamaður

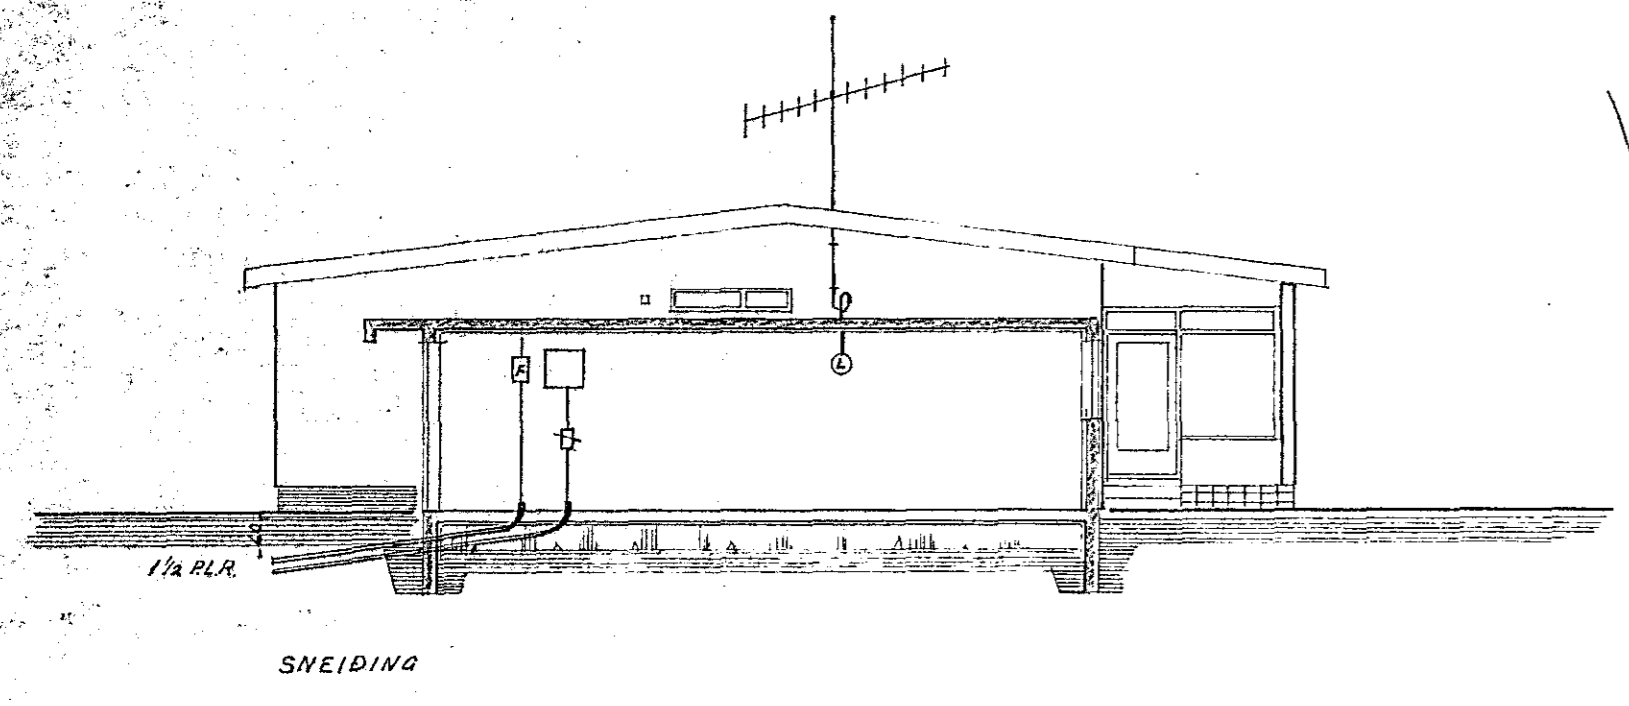

1166

1166

DAÐS	MAFN	SVÖLUHRAUN nr 3	KVARE
FR.DR	Júní	5V.R	1:50
FRAN	29	GS. 514	1:100
Rallagnateikning			
Stefán Þ. Þorsteinsson			