


Húsvella nr. 1694/ Teikning nr. 1155
 Samþykkt þ. 30-6 1969
 f.h. RAFVEITU HAFNARFJARDAR
 Guilo Jónsson
 Eftirlitamaður raflagna

Inntök samþykkt 26.16. 1969
 f.h. RAFVEITU HAFNARFJARDAR
 Verkstjórti
 Páll E. Þorsteinsson

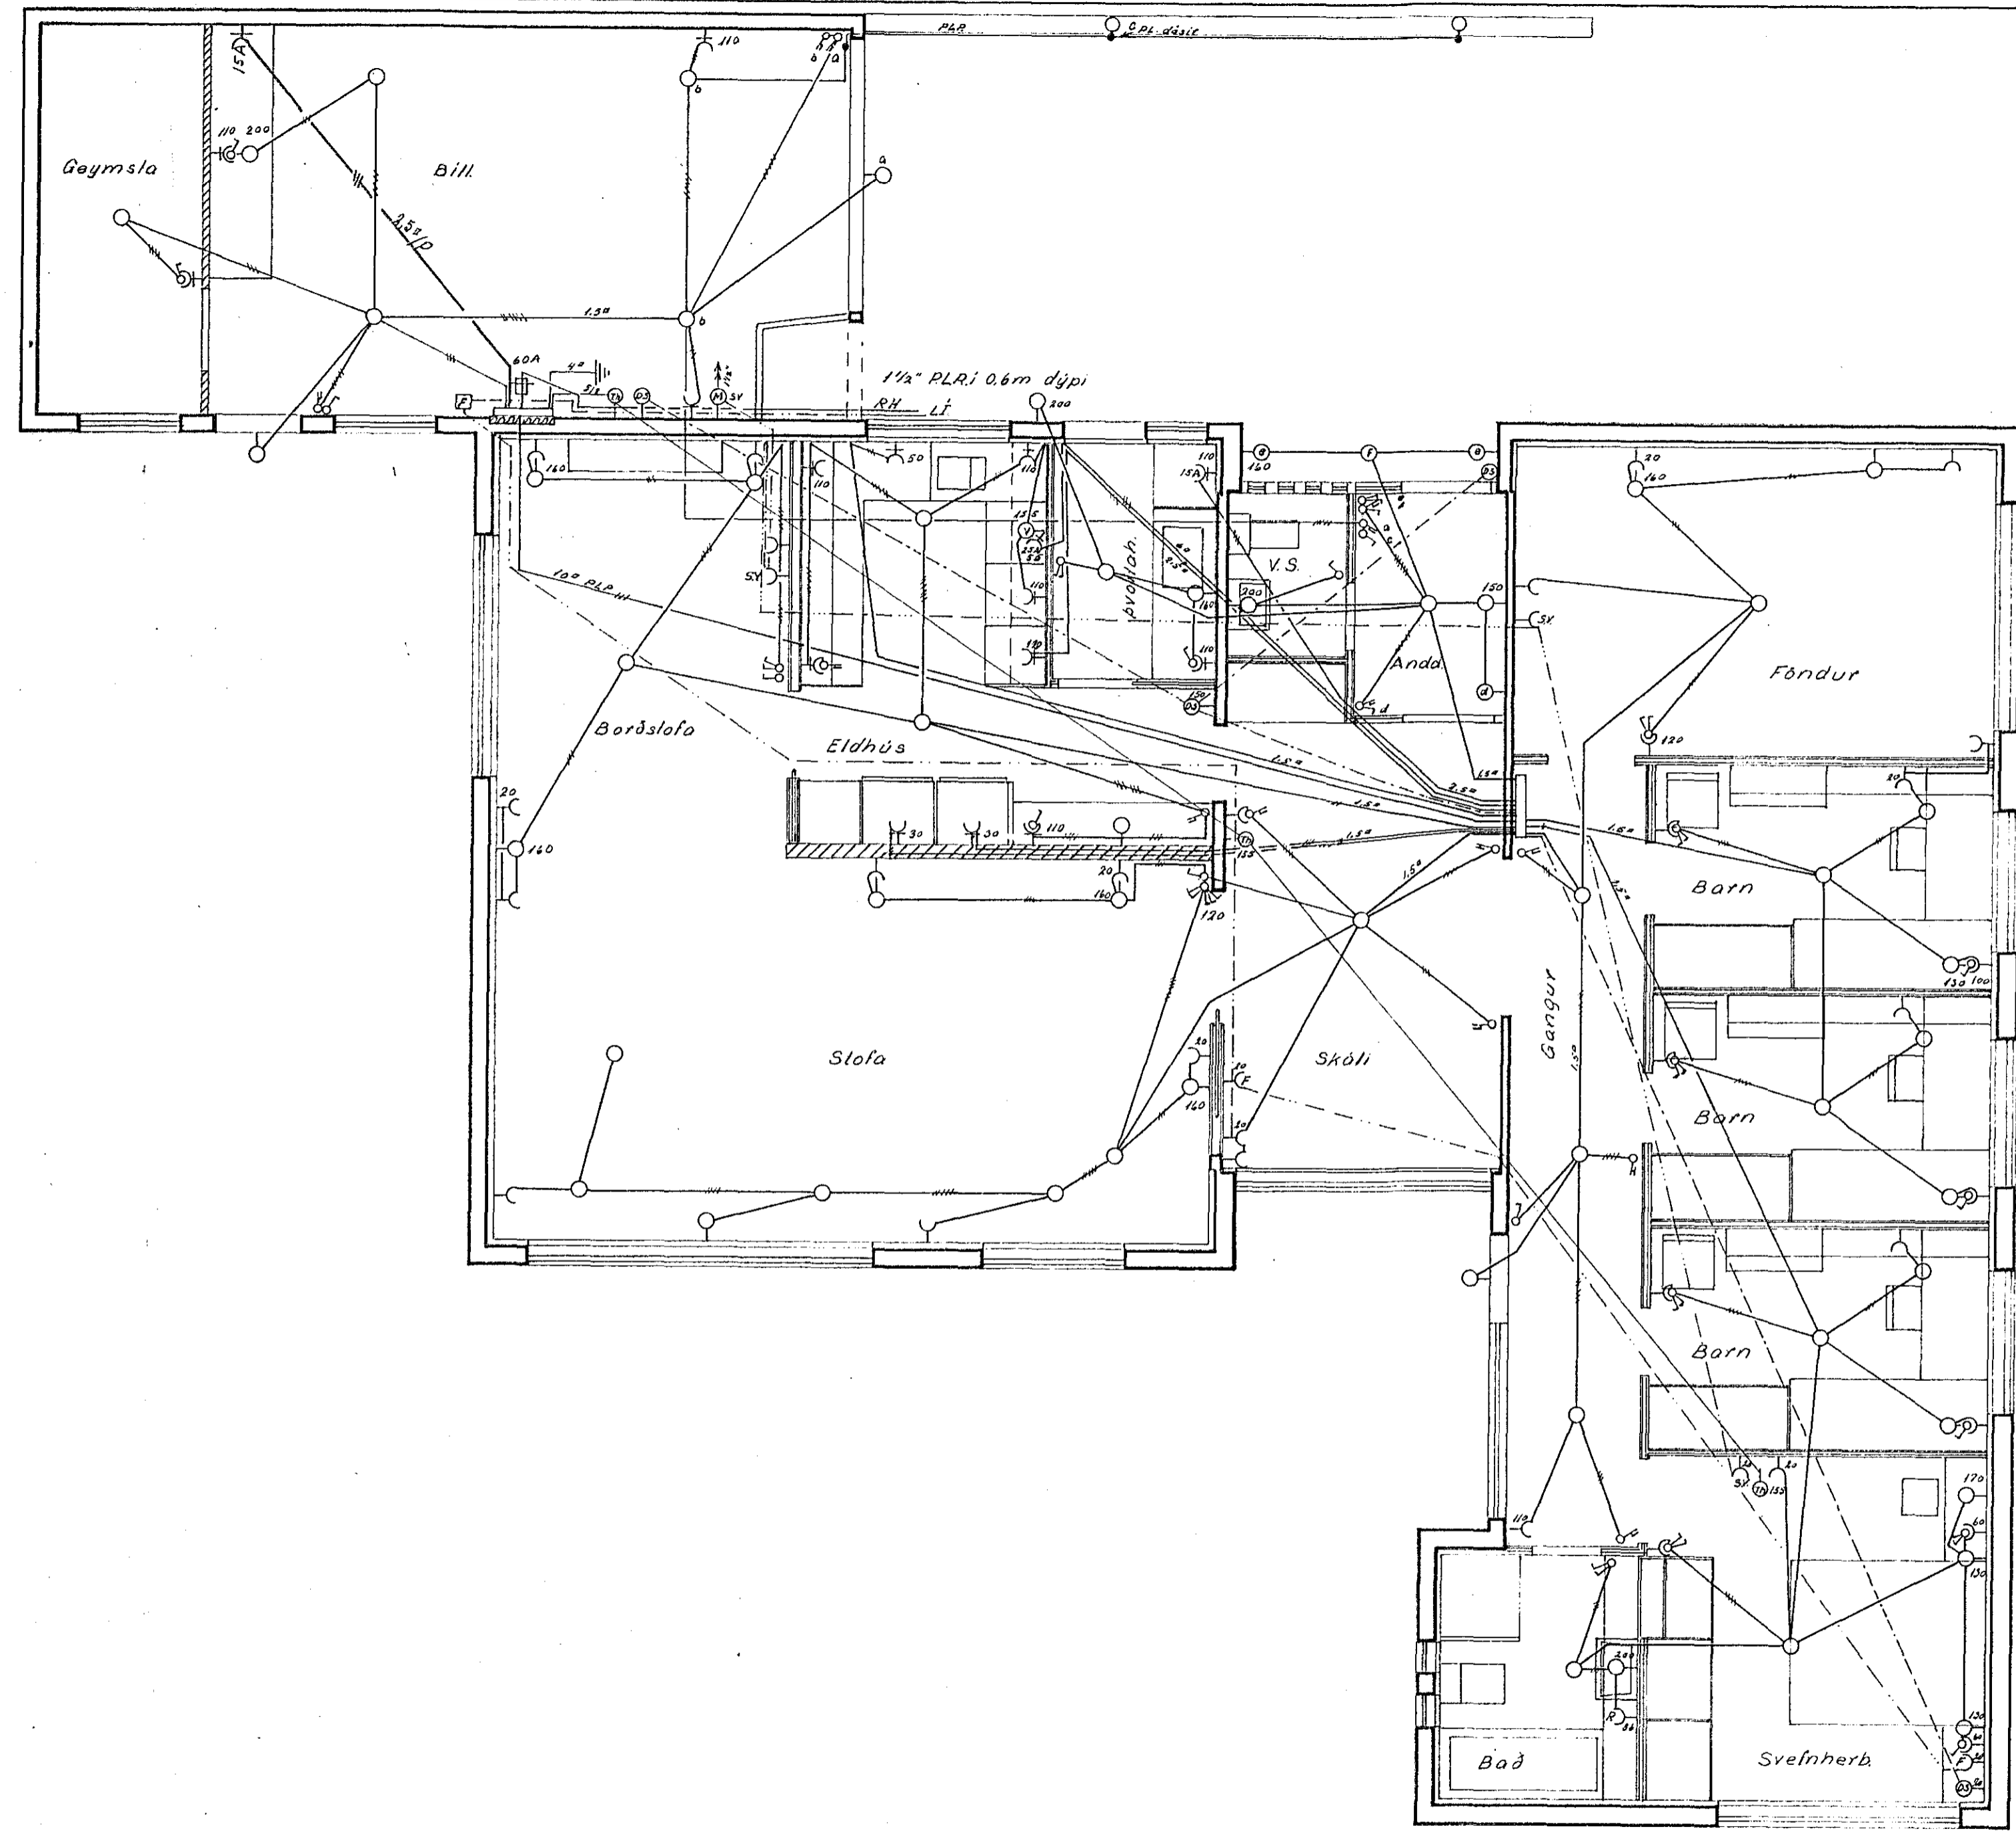

DAGS.	NAFN	SVÖLUHRAUN NR. 74 11	KVARBI 1:50
FRÖR	Jan '69		
TEIKN	S.V.R.		
Bláð nr 1af2		RAFLAGNATEIKNING/VEIKSTRÁUMSTEIKNING	SÍMI 52136
		Stefan E. Þorsteinsson	