


# ÞRÚÐVANGUR 8

Húsvella nr. 2004 Teikning nr. 1162  
 Samþykkt þ. 14. 1969  
 Í. h. RAFVEITU HAFNARFIJARDAR  
*Olafur Tomasson*  
 Eittíttismáður Fallagna



Inntök samþykkt 17.18. 1969

Í. h. RAFVEITU HAFNARFIJARDAR  
*Olafur Tomasson*  
 Verkstjóri

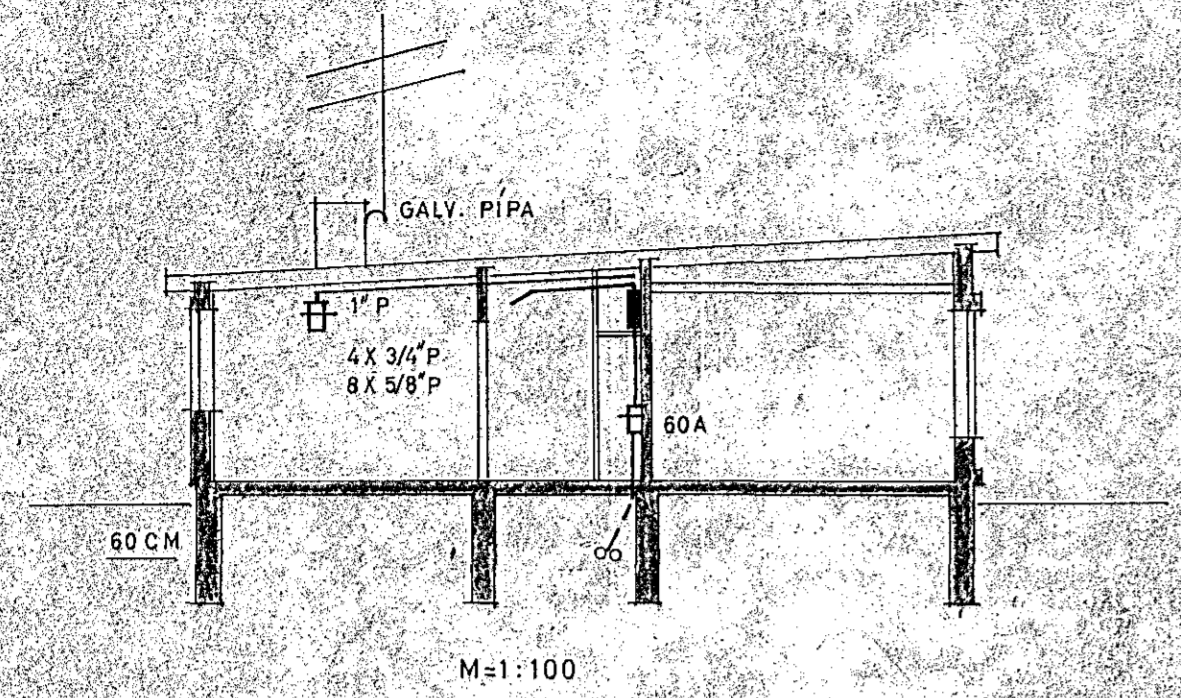

## SKYRINGAR.

1. ROFAR: 110 CM. FRA GOLFI
2. TENGLAR 20 " " NEMA:
3. " 110 " " YFIR ELDHÚSBORDI Í ÞVOTTI
4. " 70 " " FYRIR HELLUR, BAKAROFN UNDIR TEJUM  
(SJA INNRETTINGA TEIKN.)
5. VEGGLJÓS 165 " " NEMA ANNAD SE SYNT Í SVIGUM
6. " 135 " " HITALÍDI T.
7. " 20 " " LOFTNET L. HATALARI FX
8. " 20 " " SÍMI F. TENGLADOSIR
9. " 110 " " RAKVELATENGILL CW
10. VARKASSI NR.113 FRA J.B.P. EÐA SAMSVARANDI

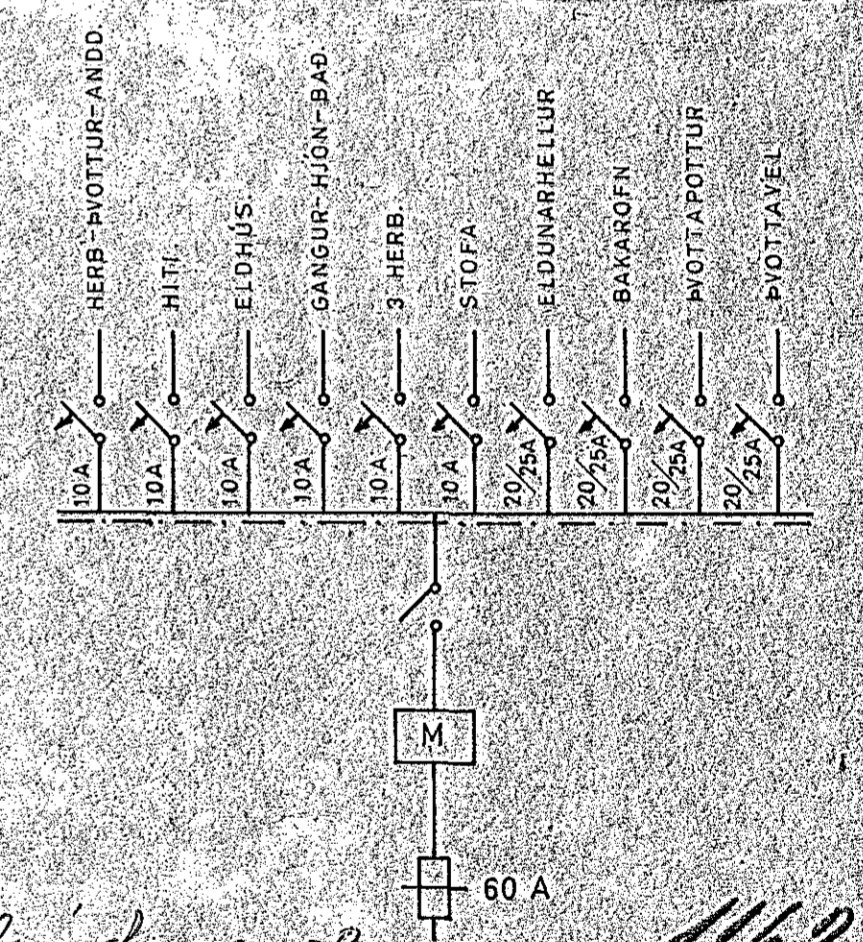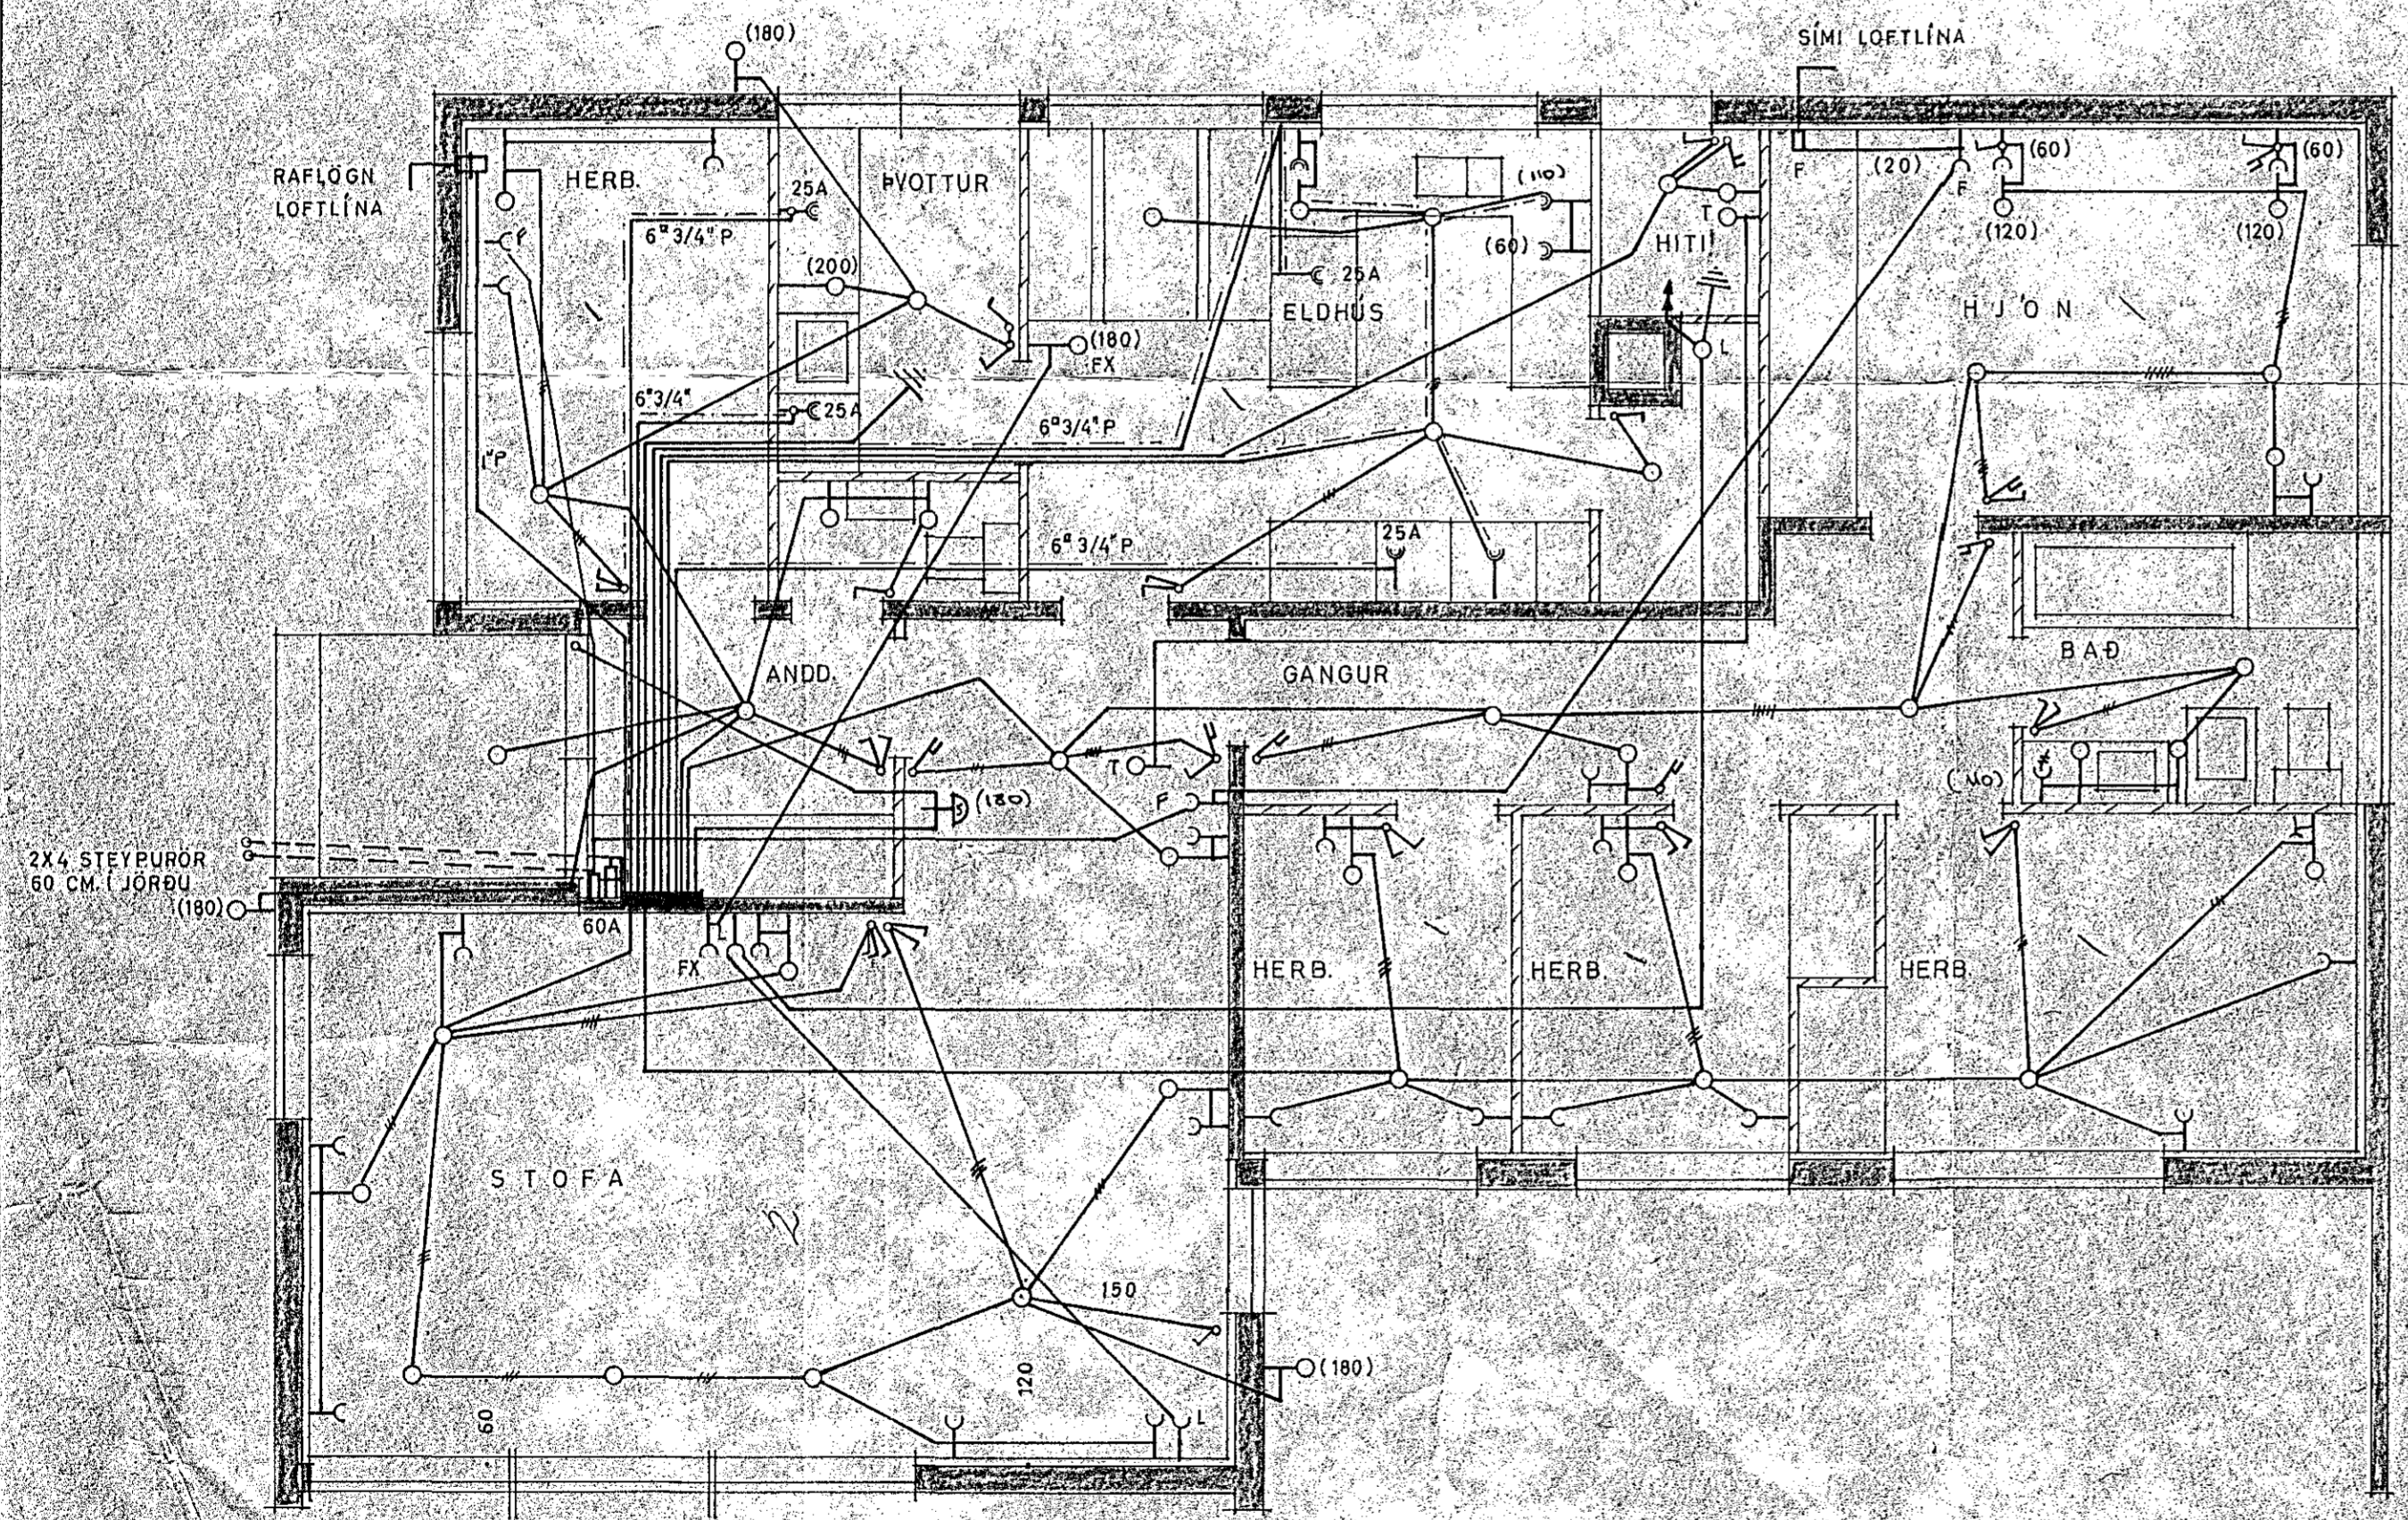

*Þrúðvangur 8* 1162

OLAFUR TOMASSON VERKER		
HUSNÆÐISMALASTOFNUN RÍKISINS		
EINBYLISHÚS		VERK NR. 83
RAFLOGN	M=1:50	BLAÐ I AF I
MARZ 1966	AM.	NR. 379-1