


ÞUFUBARÐ N^o 14, HAFNARFIRÐI
RAFLAGNATEIKNING

MÁL = 1:50 ~ BLAÐ #2.

Húsvella nr. 599 Teikning nr. 1045
Samþykkt þ. 1970 19.66
f.h. RAUFVEITU HAFNARFJARÐAR
Ólafur V. Þorvaldsson
Elihlutsmáður ráflagna

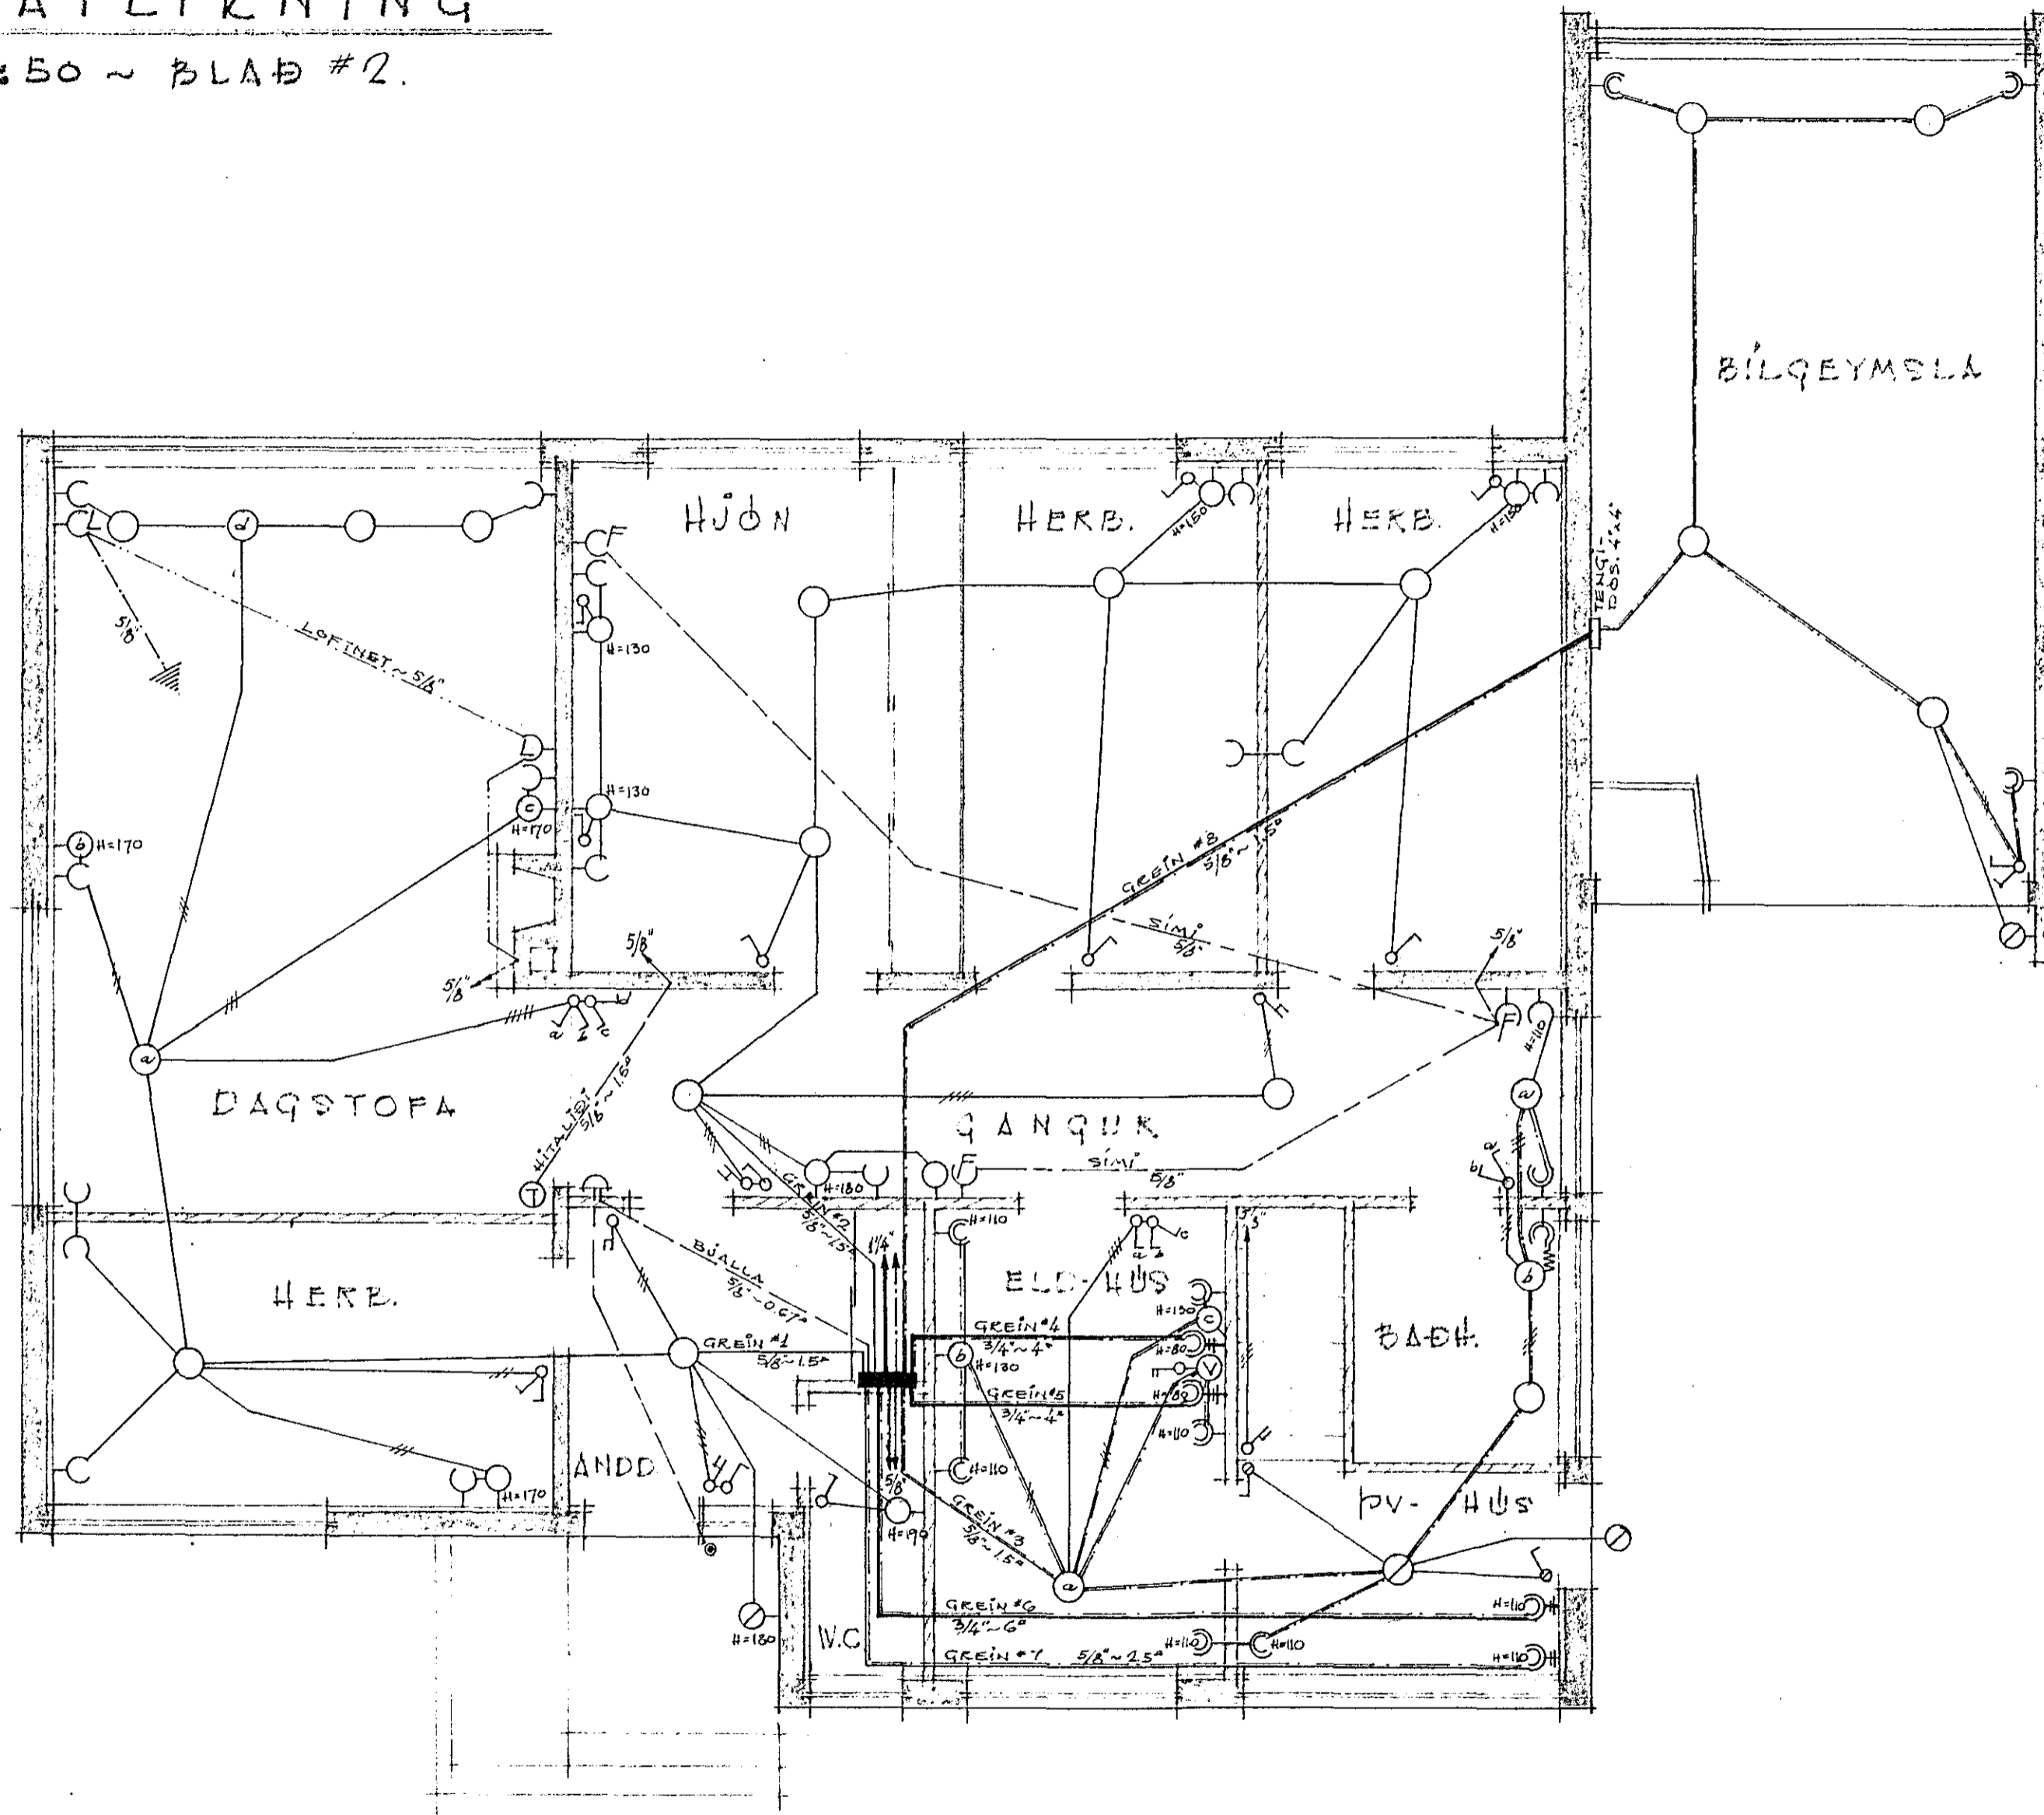

Innlök samþykkt 21.18. 1964
f.h. RAUFVEITU HAFNARFJARÐAR
Verkafr.
Ólafur V. Þorvaldsson

GRUNNMYND ~ 1. HÆÐ

HAFNARFIRÐI í JUNÍ 1964
R. Giedman Adoy.