


TRÖNUHRAUN 9 RAFLÖGN MKv. 1:50

Húsvéita nr. 603 Teikning nr. 1032
 Samþykkt þ. 179 1966
 E.h. RAFVEITU HAFNARFJARDAR
 Eftirlitsmaður: *Alfgrímur Þorsteinsson*
 Eftirlitsmaður: *Halldór*

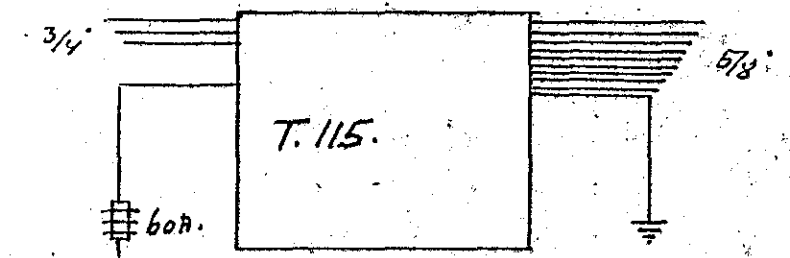


Inntök samþykkt 16.19. 1966

I. h. RAFVEITU HAFNARFJARDAR

Verkstjórn

Alfgrímur Þorsteinsson

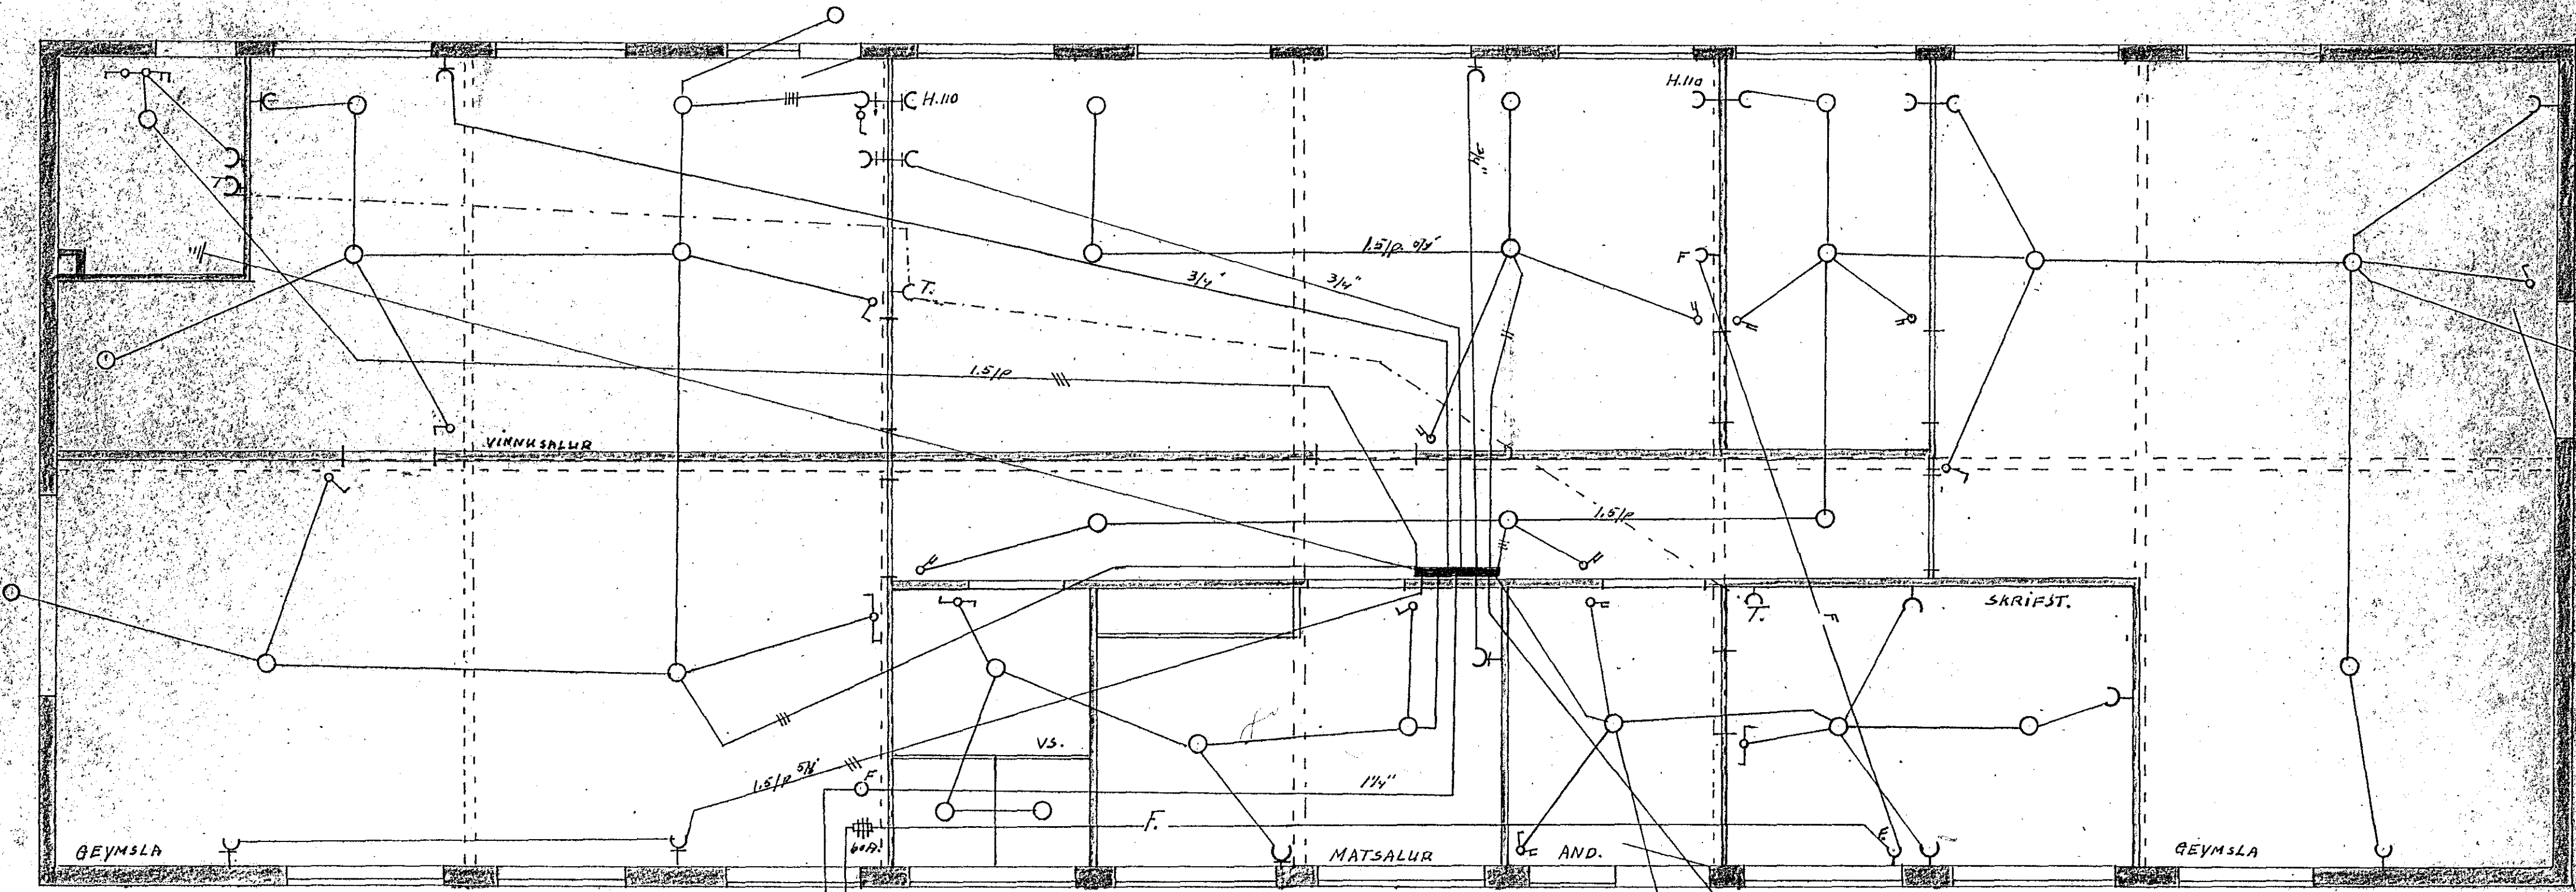

HAFNARF. 1 SEPT. 1966
Jón Þorsteinsson

1032-