Húsveita nr. 1901 Teikning nr. 1048
Samþykkt b 13/10 1966
f.h. RAFVEITU HAFNARFJARÐAR
Eftirlitsmaður ráðlagna

ARNARHRAUN. No 11.

Inntök samþykkt 13/10. 1966
f.h. RAFVEITU HAFNARFJARÐAR
Verkstjóri

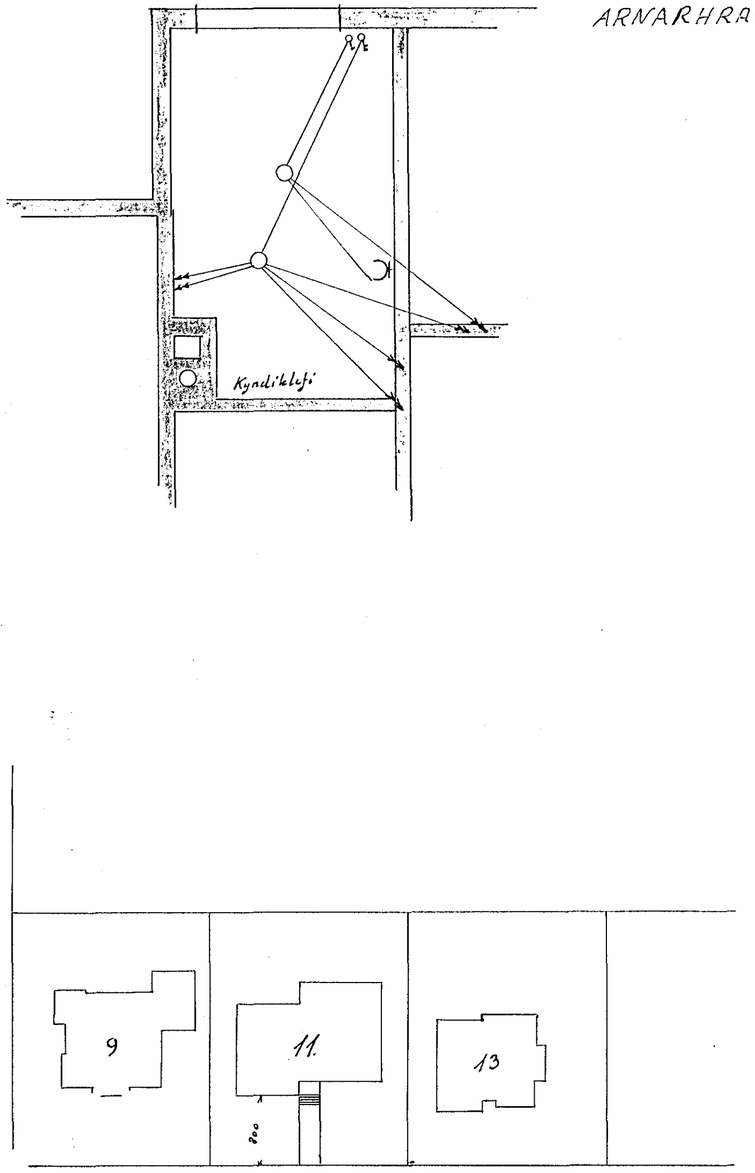

ARNARHRAUN

AFSTÖÐUMYND

KVARÐI 1:500

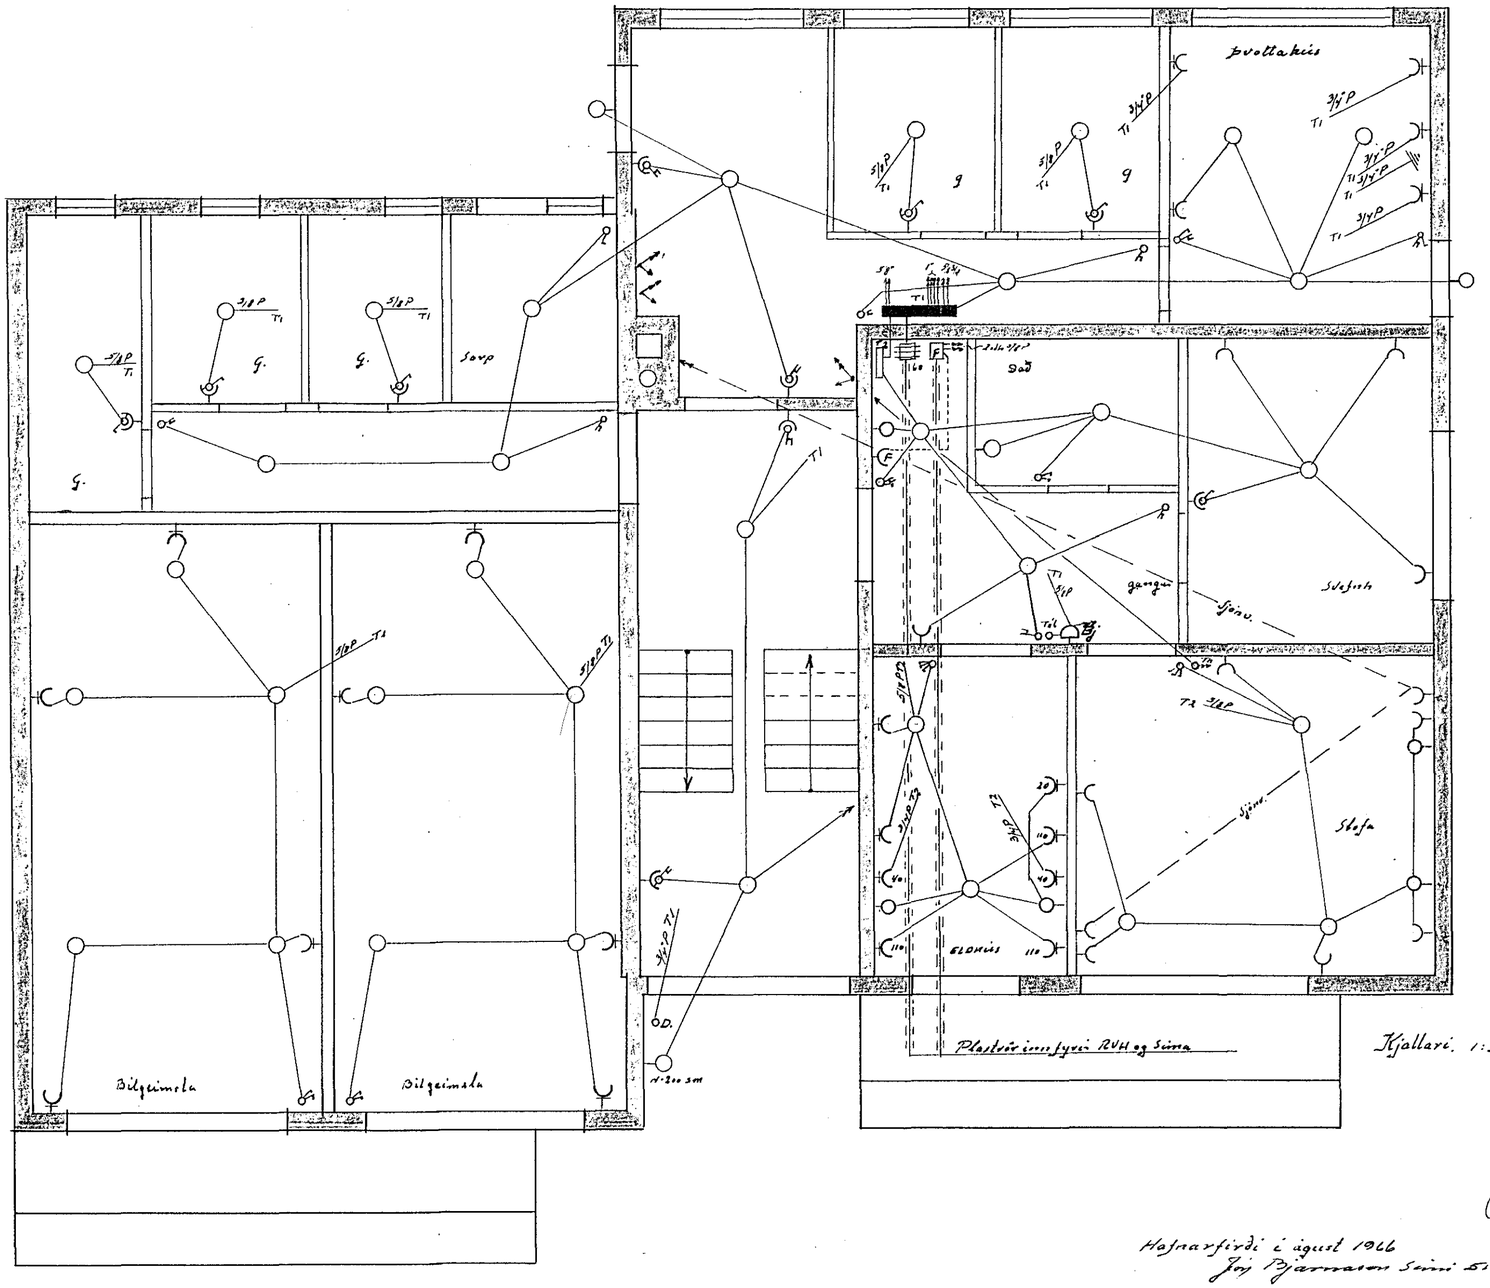
Þvottakús
Sofa
Sofa
Sofa