

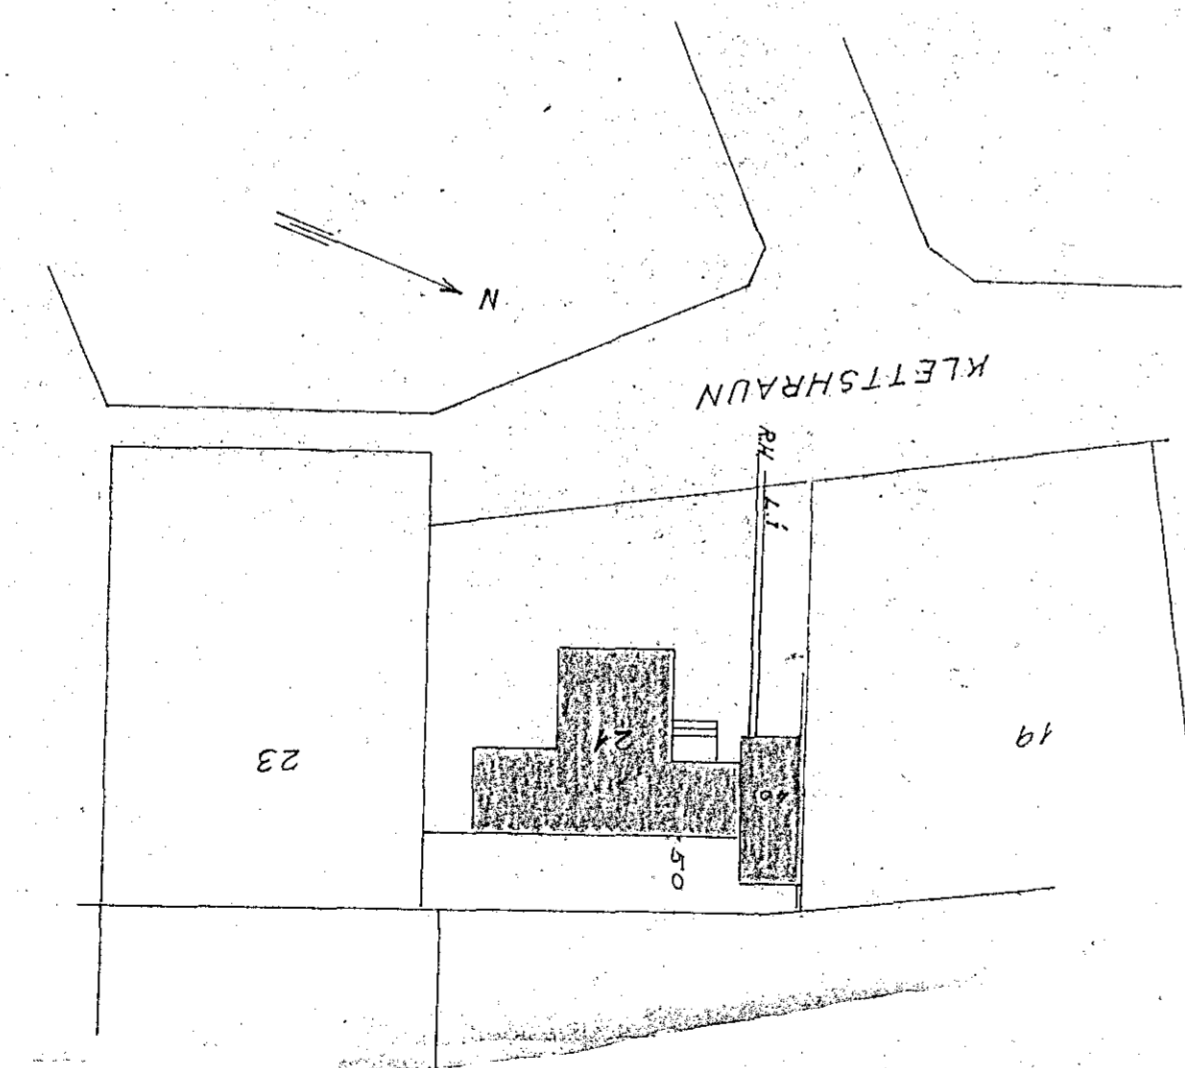
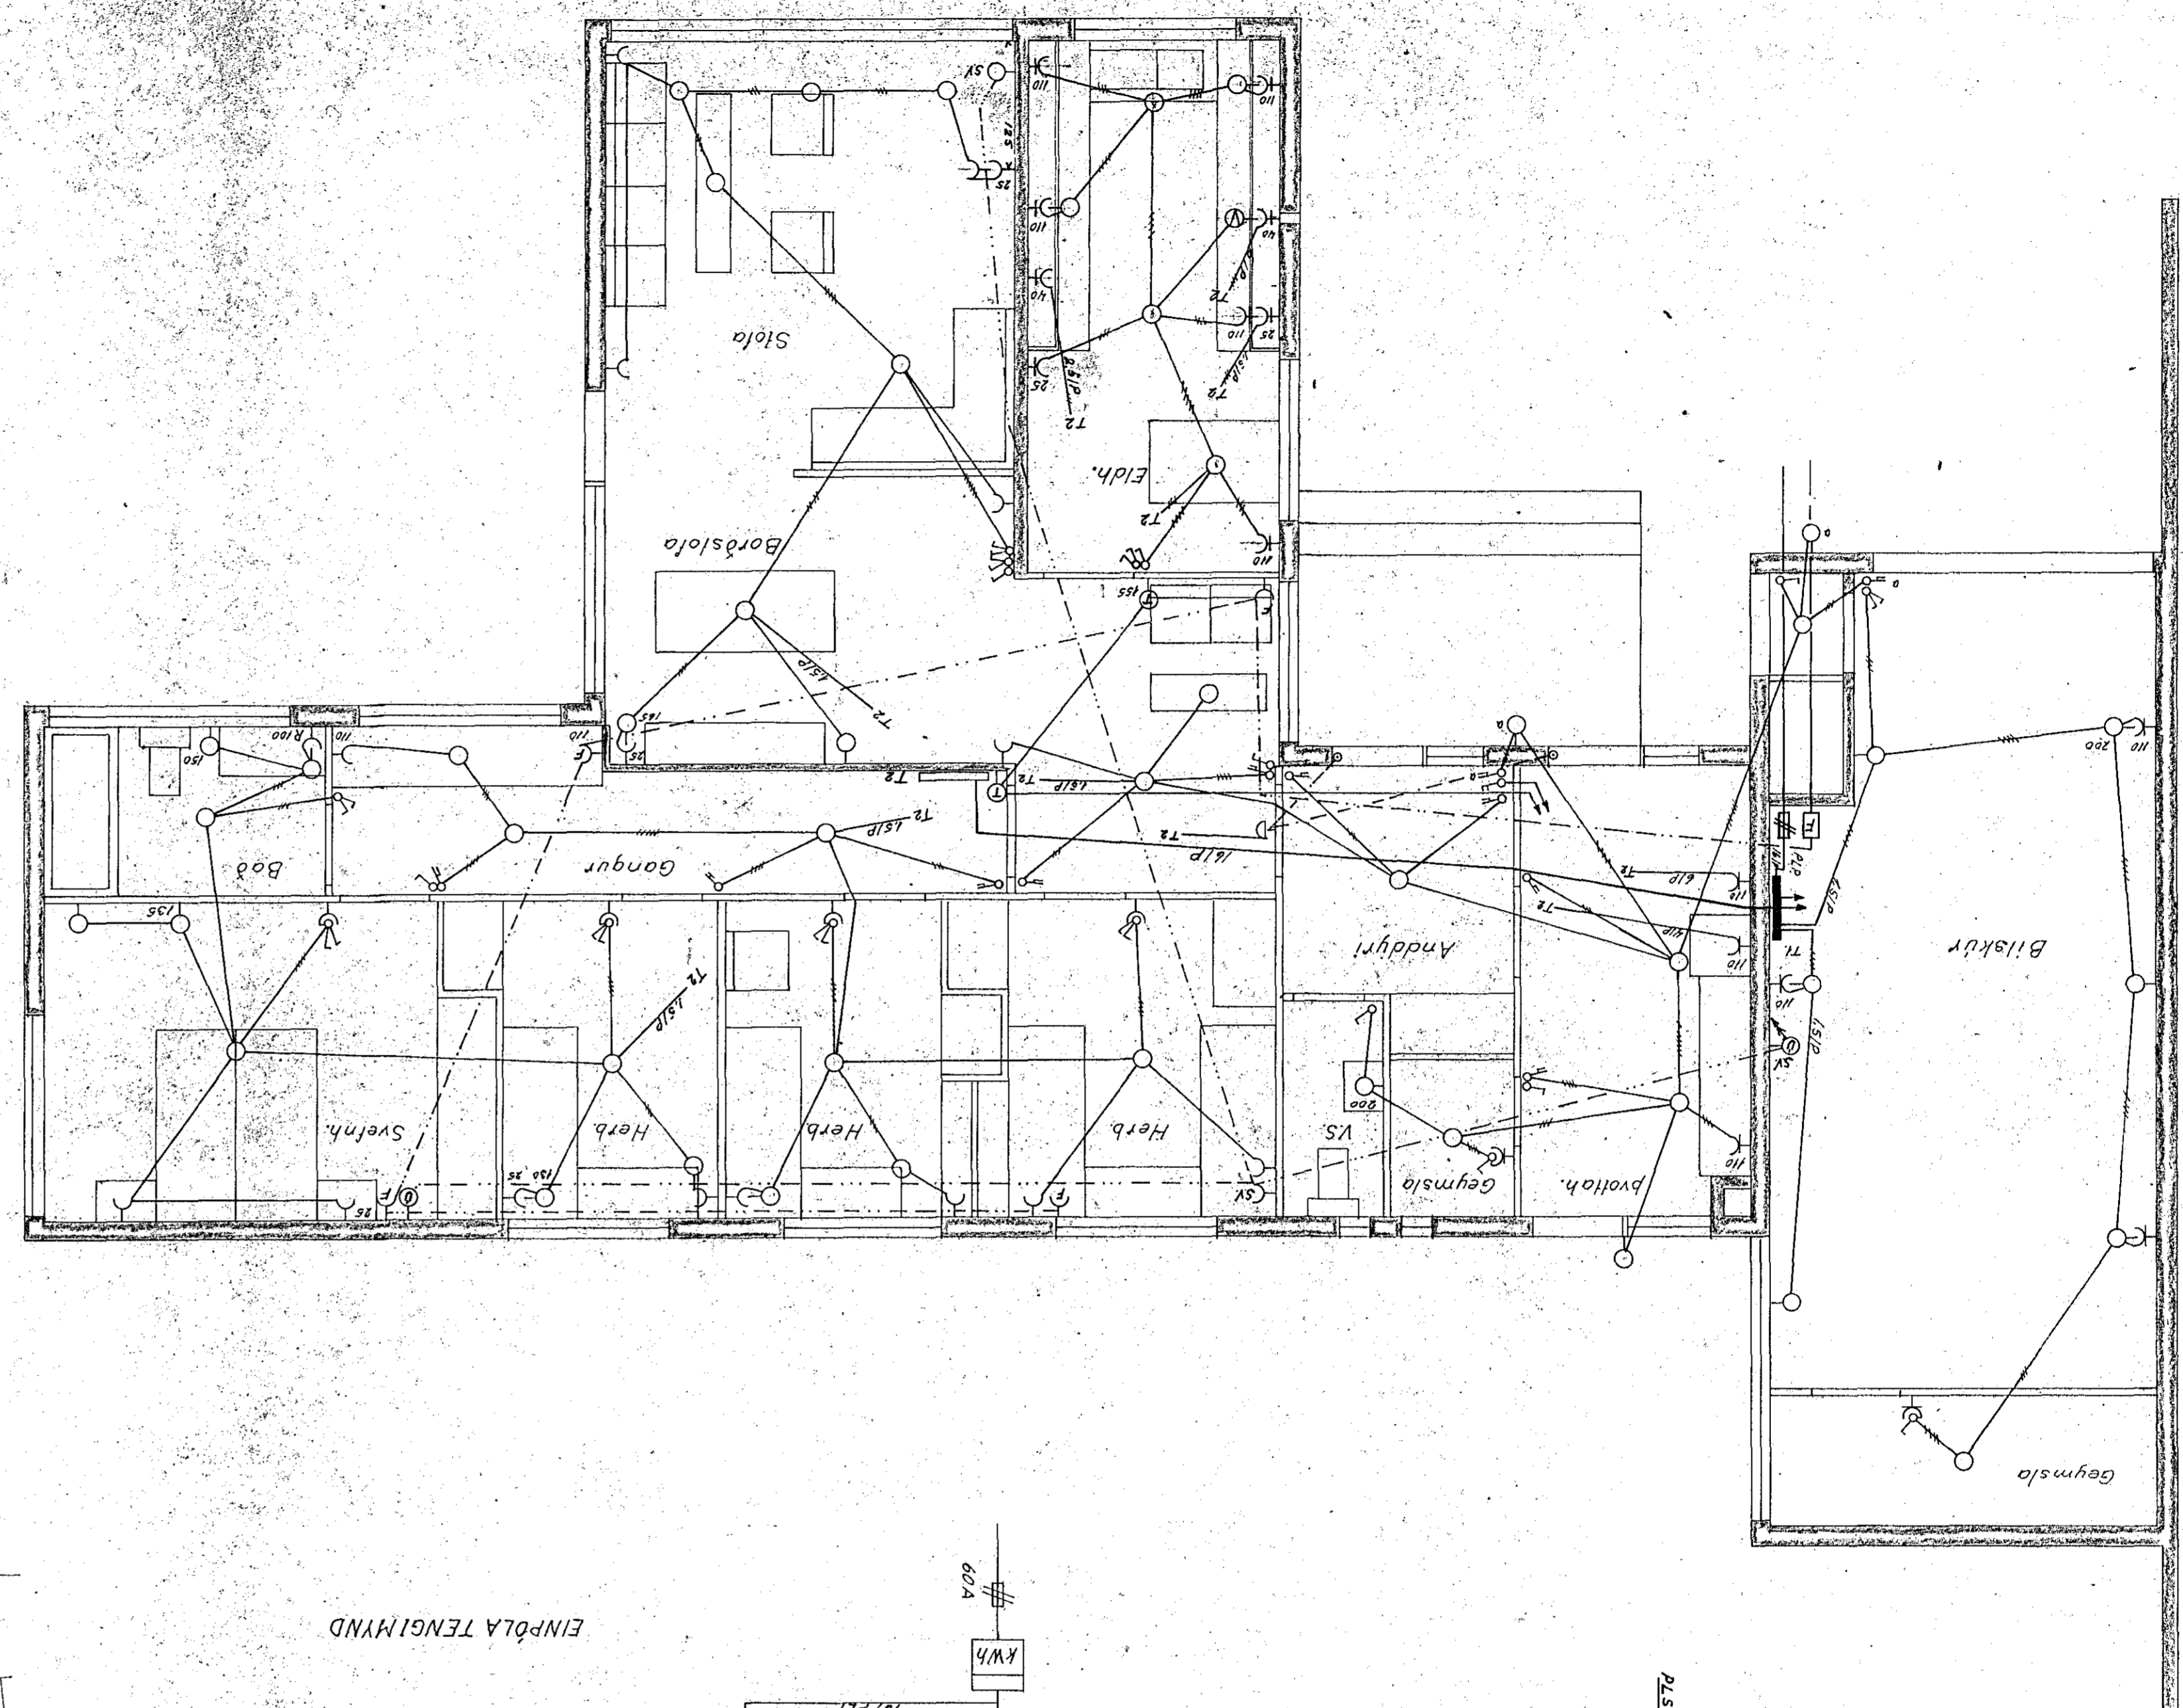


1966	DAS.	MFN	
FRÖR	JÓN	STÞ	
TEKNI			
SAM			
Grunnmynd			
Rölliagnoteikning			
KLETTSHRAUN NR 21			
1:50			
KVABÓL			

1042 -

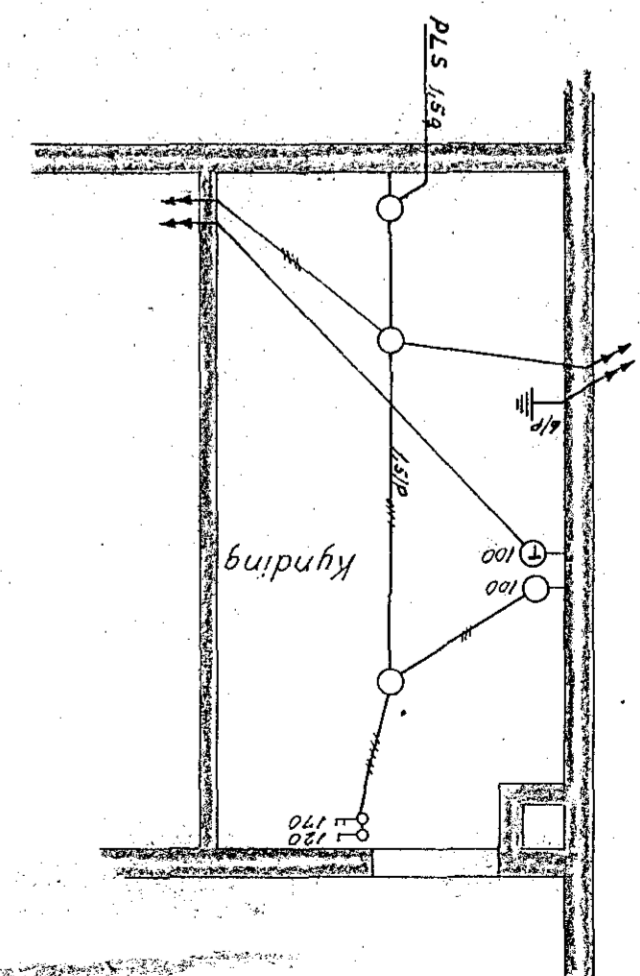

EINPLA TENGI MYND

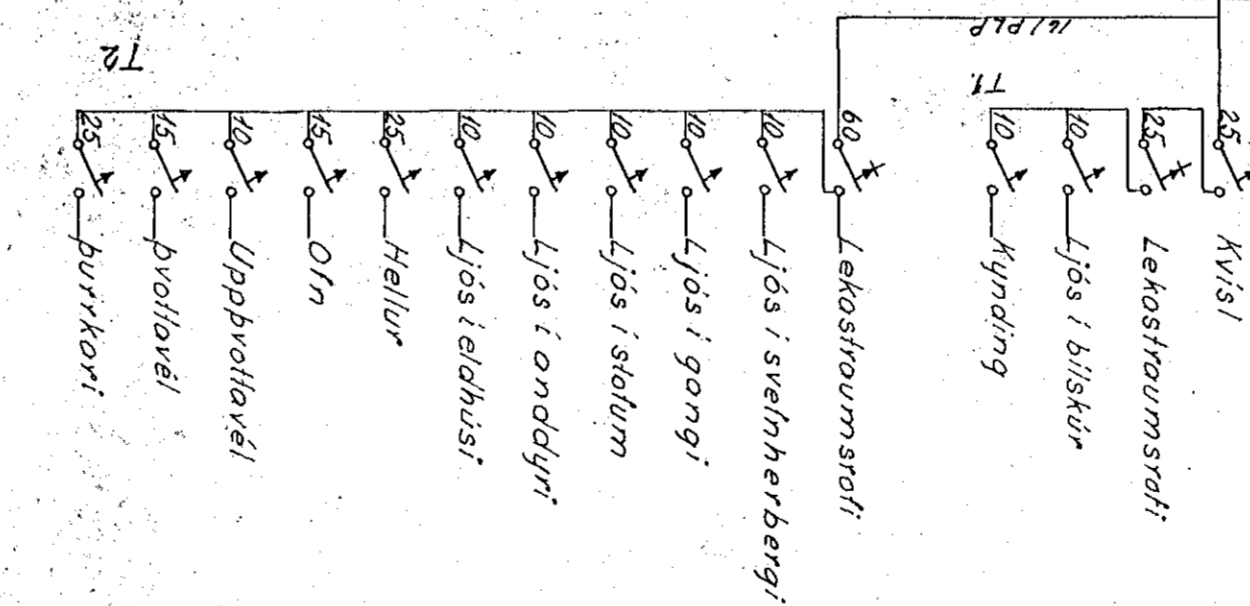

Höfundur nr. 1099, teikning nr. 1042
 Samþykkt 4. 4-9. 1966
 TH. H. VITJ. HANNAVARNAR
 EINFASA TÖKI
 Innvið samþykki fyrir
 Innvið samþykki 19
 L. H. RAUFELTU HANNAVARNAR
 Verðgjöld