


Inntök samþykkt 18.110. 1966

f.h. RAÞVEITU HAFNARFJARDAR

Veikstjóri

Erlingur G. Jonasson

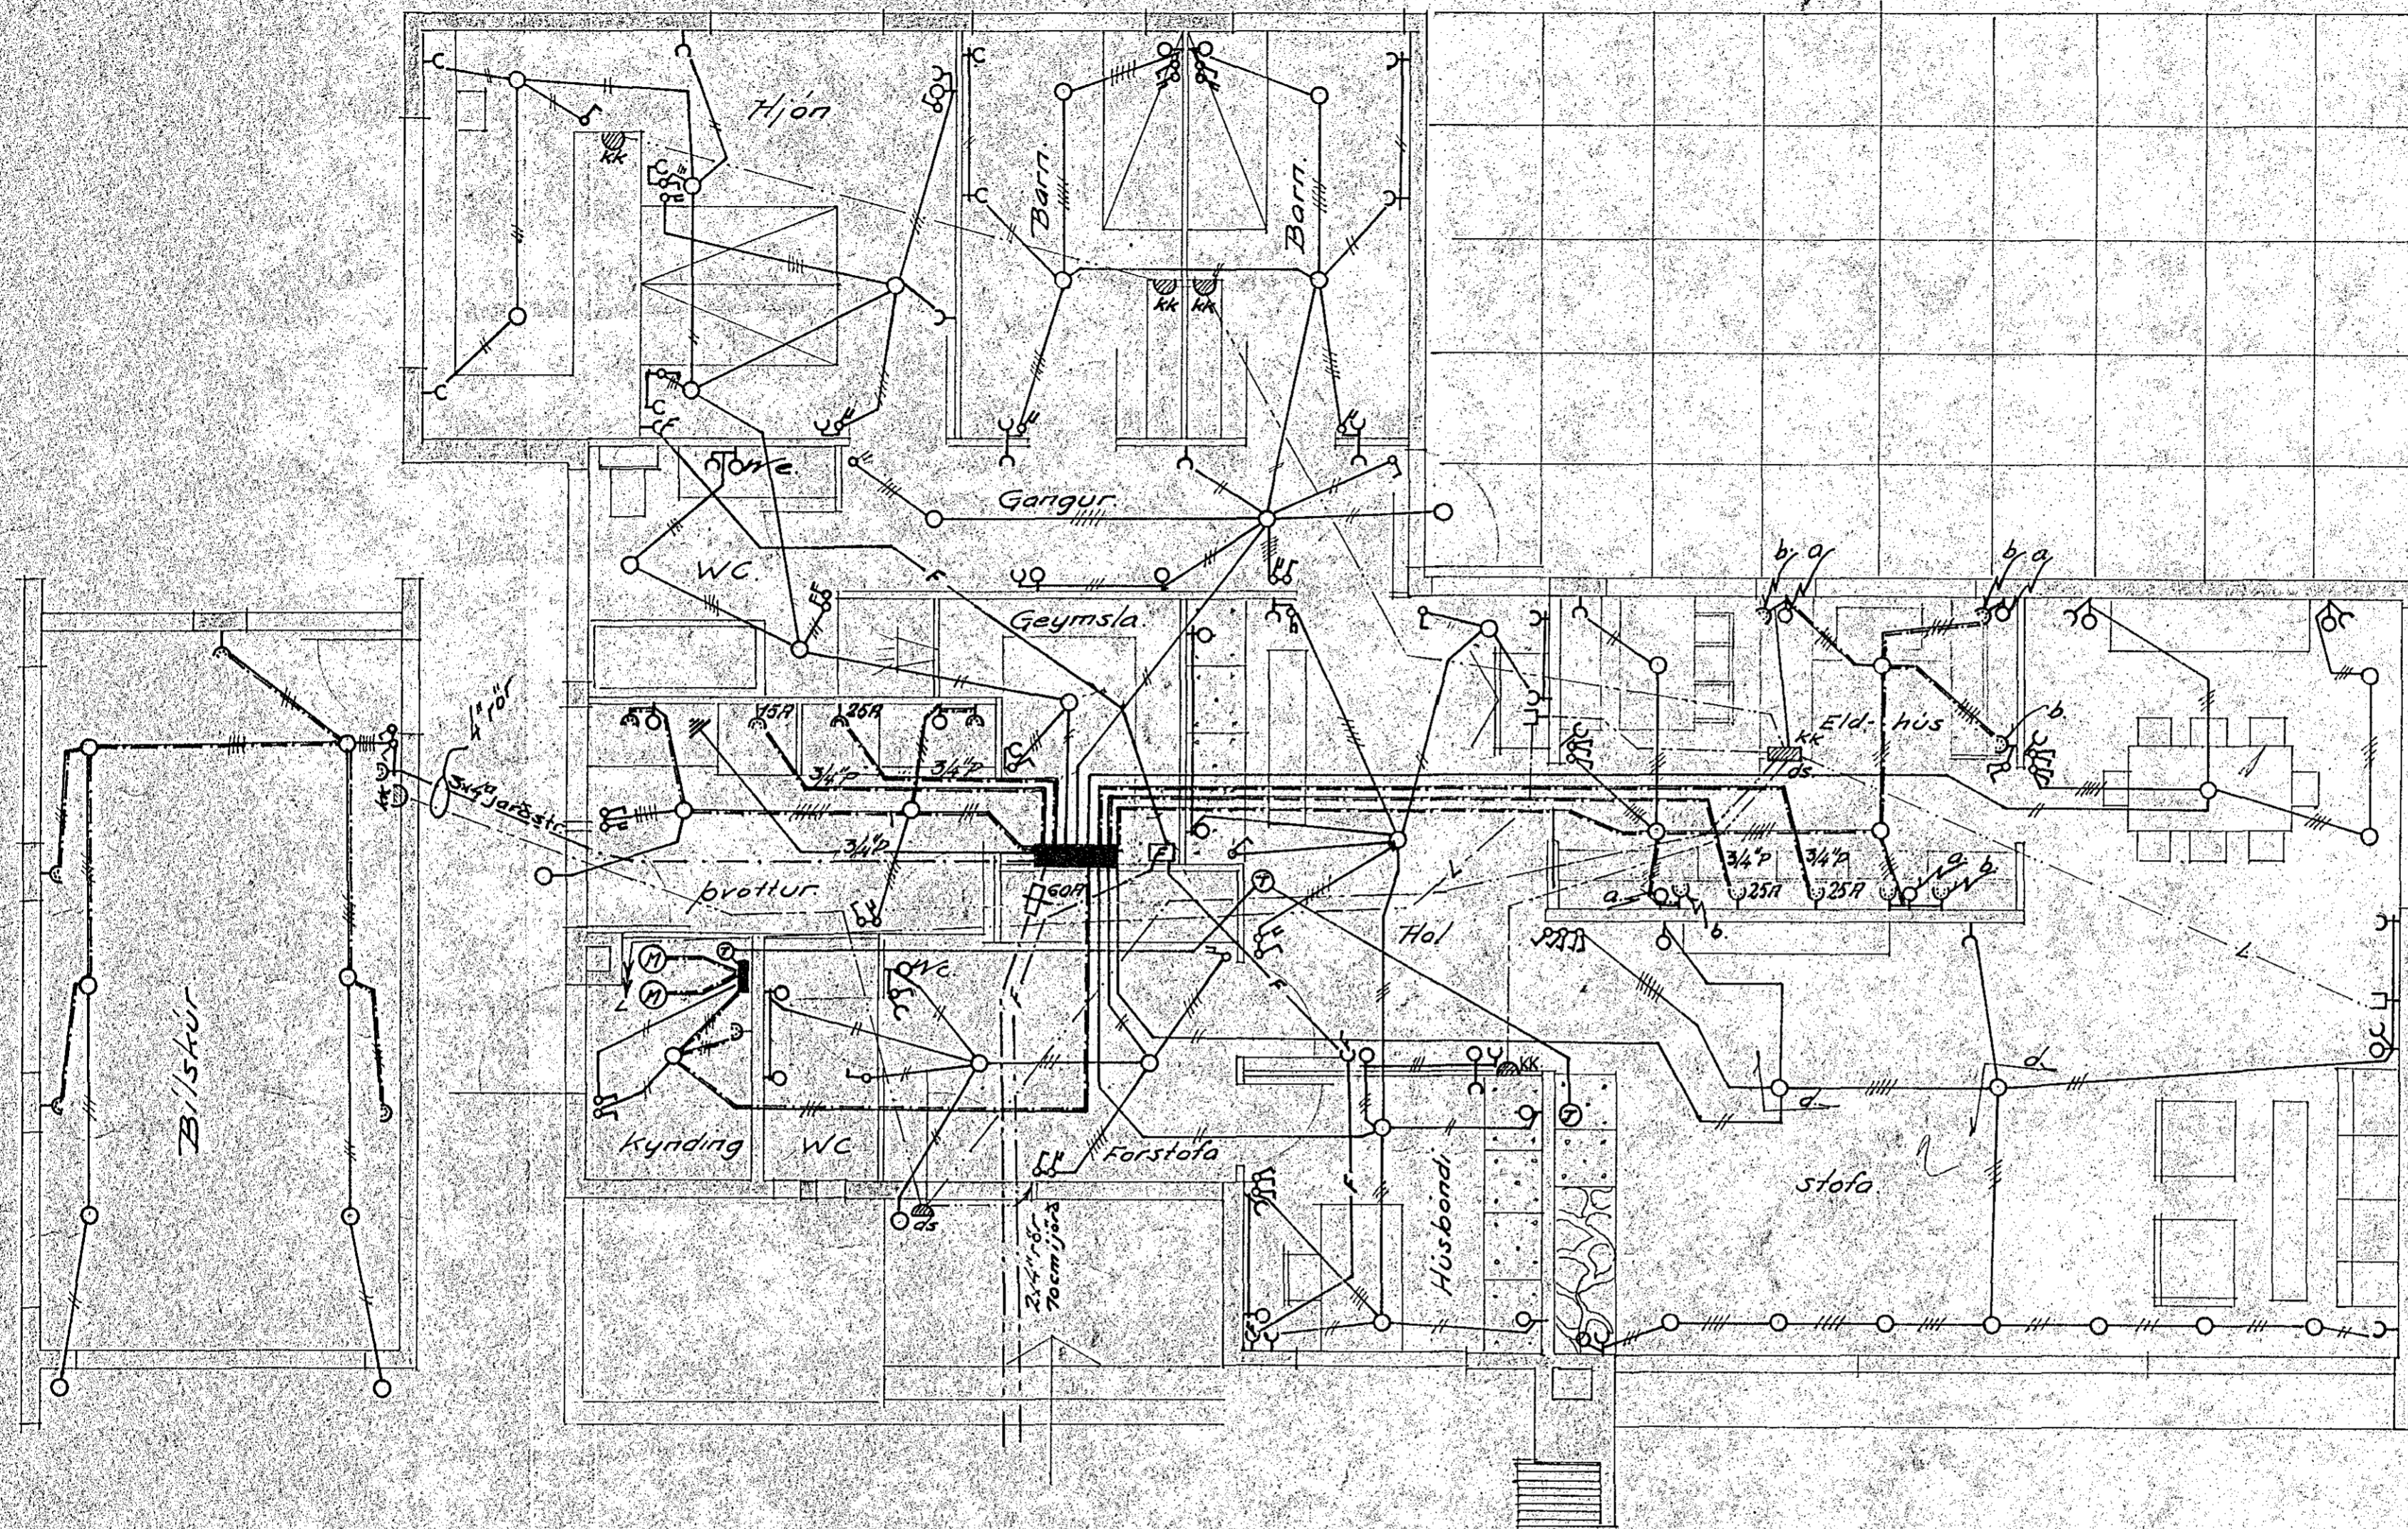

Rofar: 40 cm frá gólfi
 Tenglar 20 cm - " - nema ieldh.
 sjá b. og í þvottahúsi; 40 cm frá gólfi
 Vegg ljós 165 cm frá gólfi
 Hitilöð 150 cm - " - "

a: ljós undir skáp, hæði samræði við eldhústeikningu
 b: tenglar 10 cm yfir borðplötu réla tenglar sjá eldhústeikningu
 c: ljós yfir spegli, hæð 300 cm
 d: flóðljós
 e: hæð ljós 227 cm, tengill með einangrunarspenni
 öll rör 5/8" nema annars sé getið.

1052-

Erling G. Jonasson Tæknifr.

Hús Halldór & Hjartarsonar
 Klettshraun Hafnarfirði

Raflogr Blað nr 1 af 2

Matlagtími	M. 1:50	Sk. 0026
	10.10.66	Nr 0011