

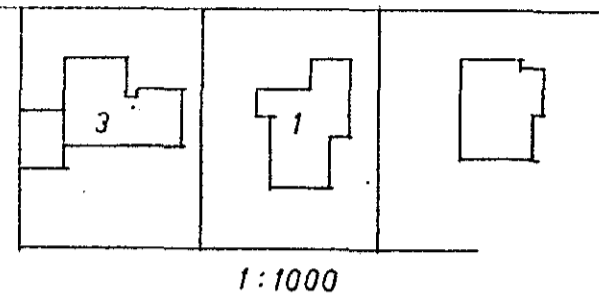
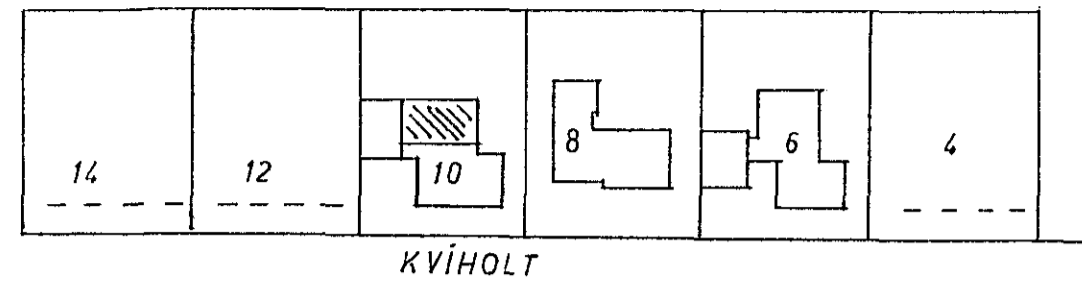
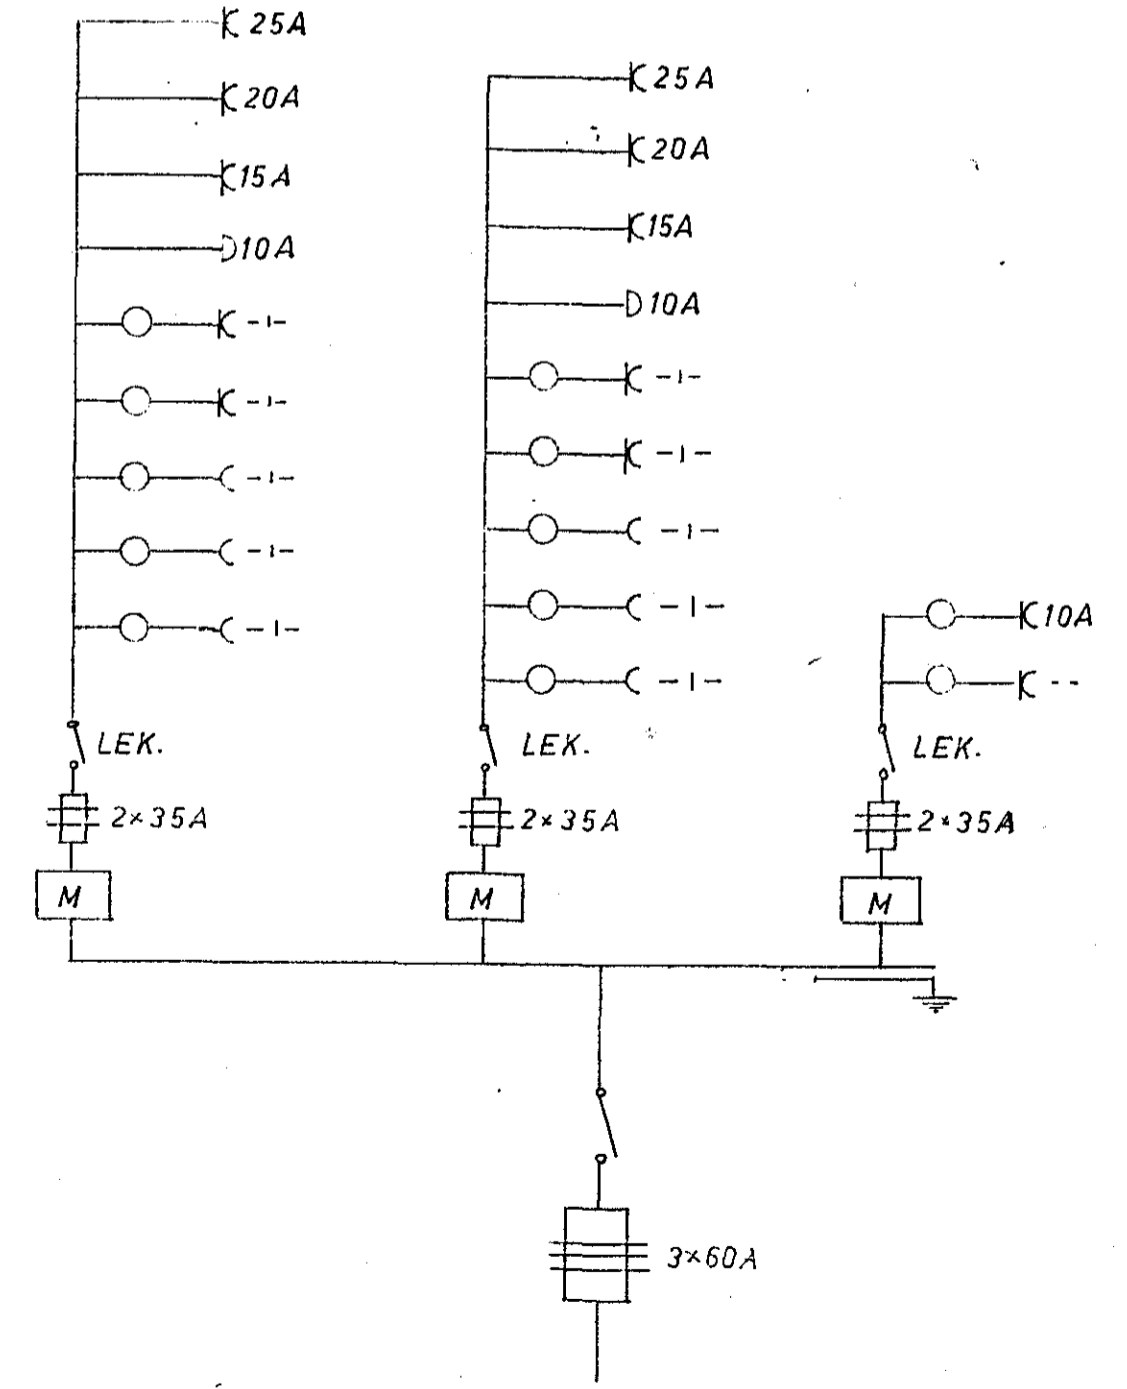


KVIHOLT NR.10
 HAFNARFIRÐI.
 RAFLÖGN

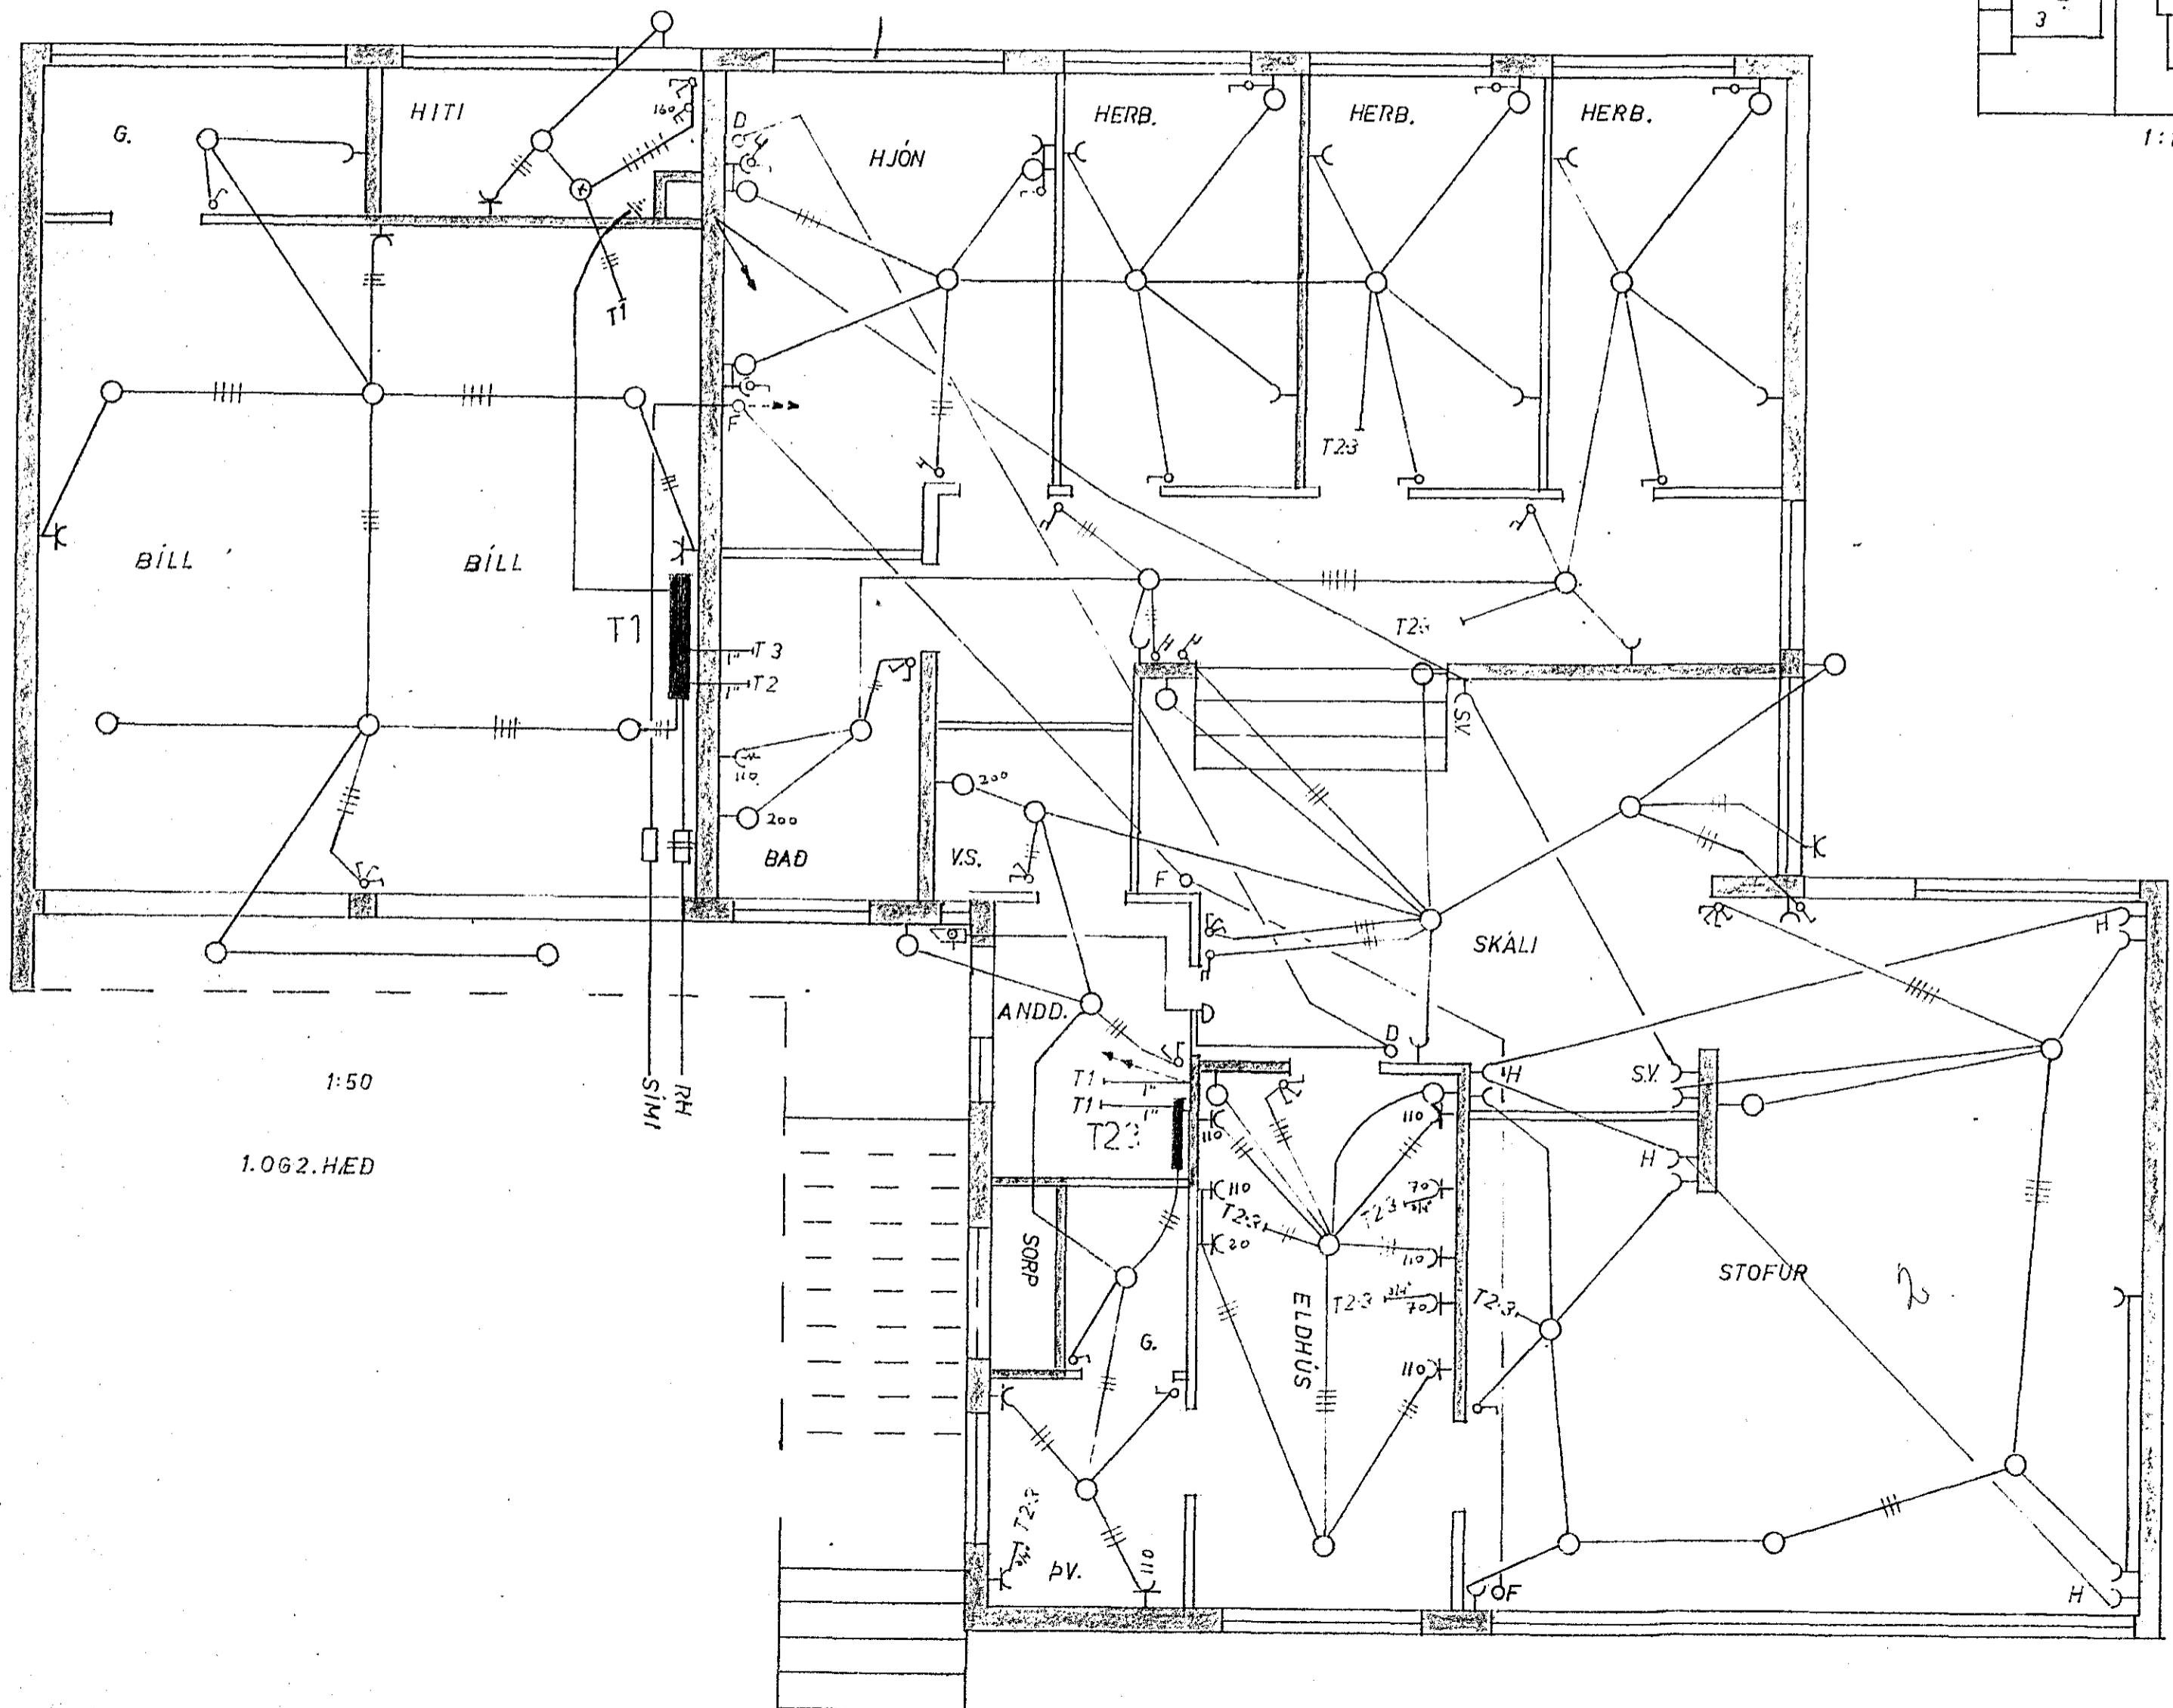

Inntök samþykkt 19.10. 1966
 f.h. RAÞVEITU HAFNARFJARÐAR
 Verkskipti
 Erlingur Þ. Gunnarsson

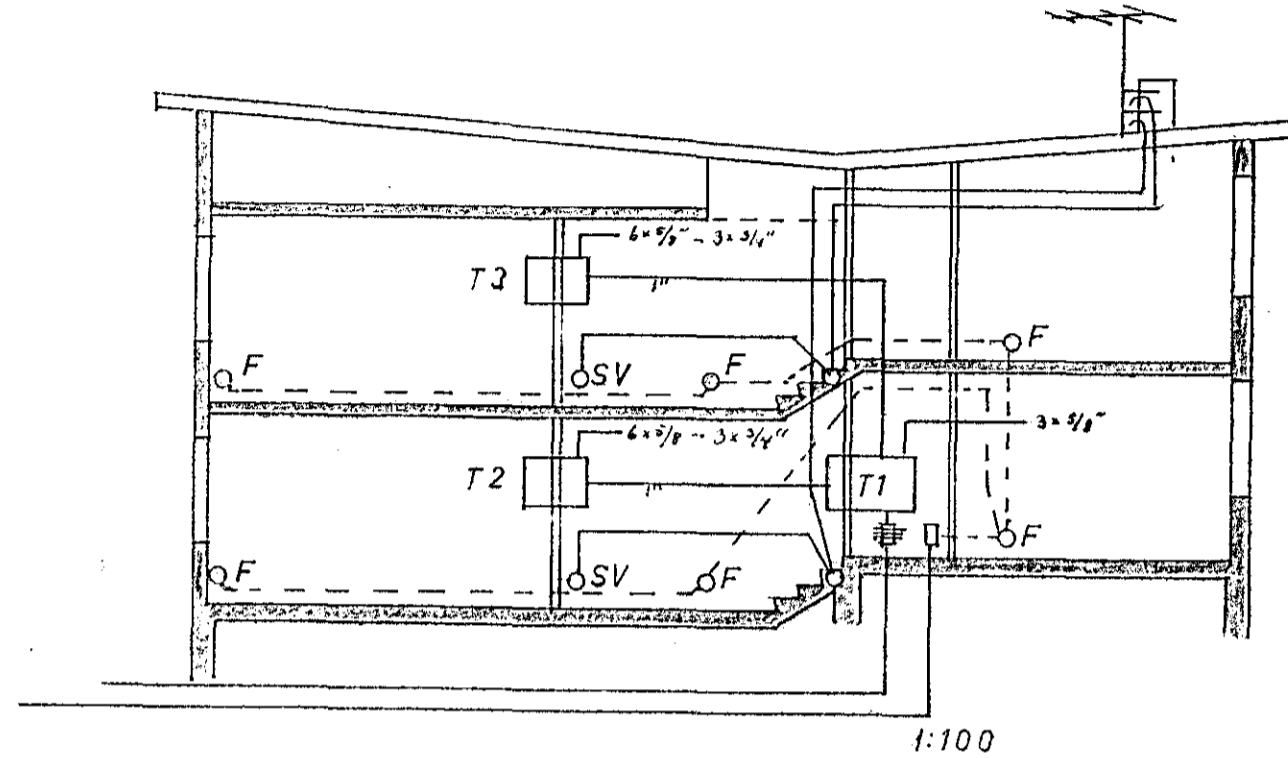

HAFNARFIRÐI Í SEPT. 1966

Þorvaldur Gunnarsson

1057-