


Húsvéita nr. 45 Teikning nr. 1046
 Samþykkt þ. 4/10 1968
 f.h. RAUFVEITU HAFNARJARÐAR
 Eitrlitamaður rannagna

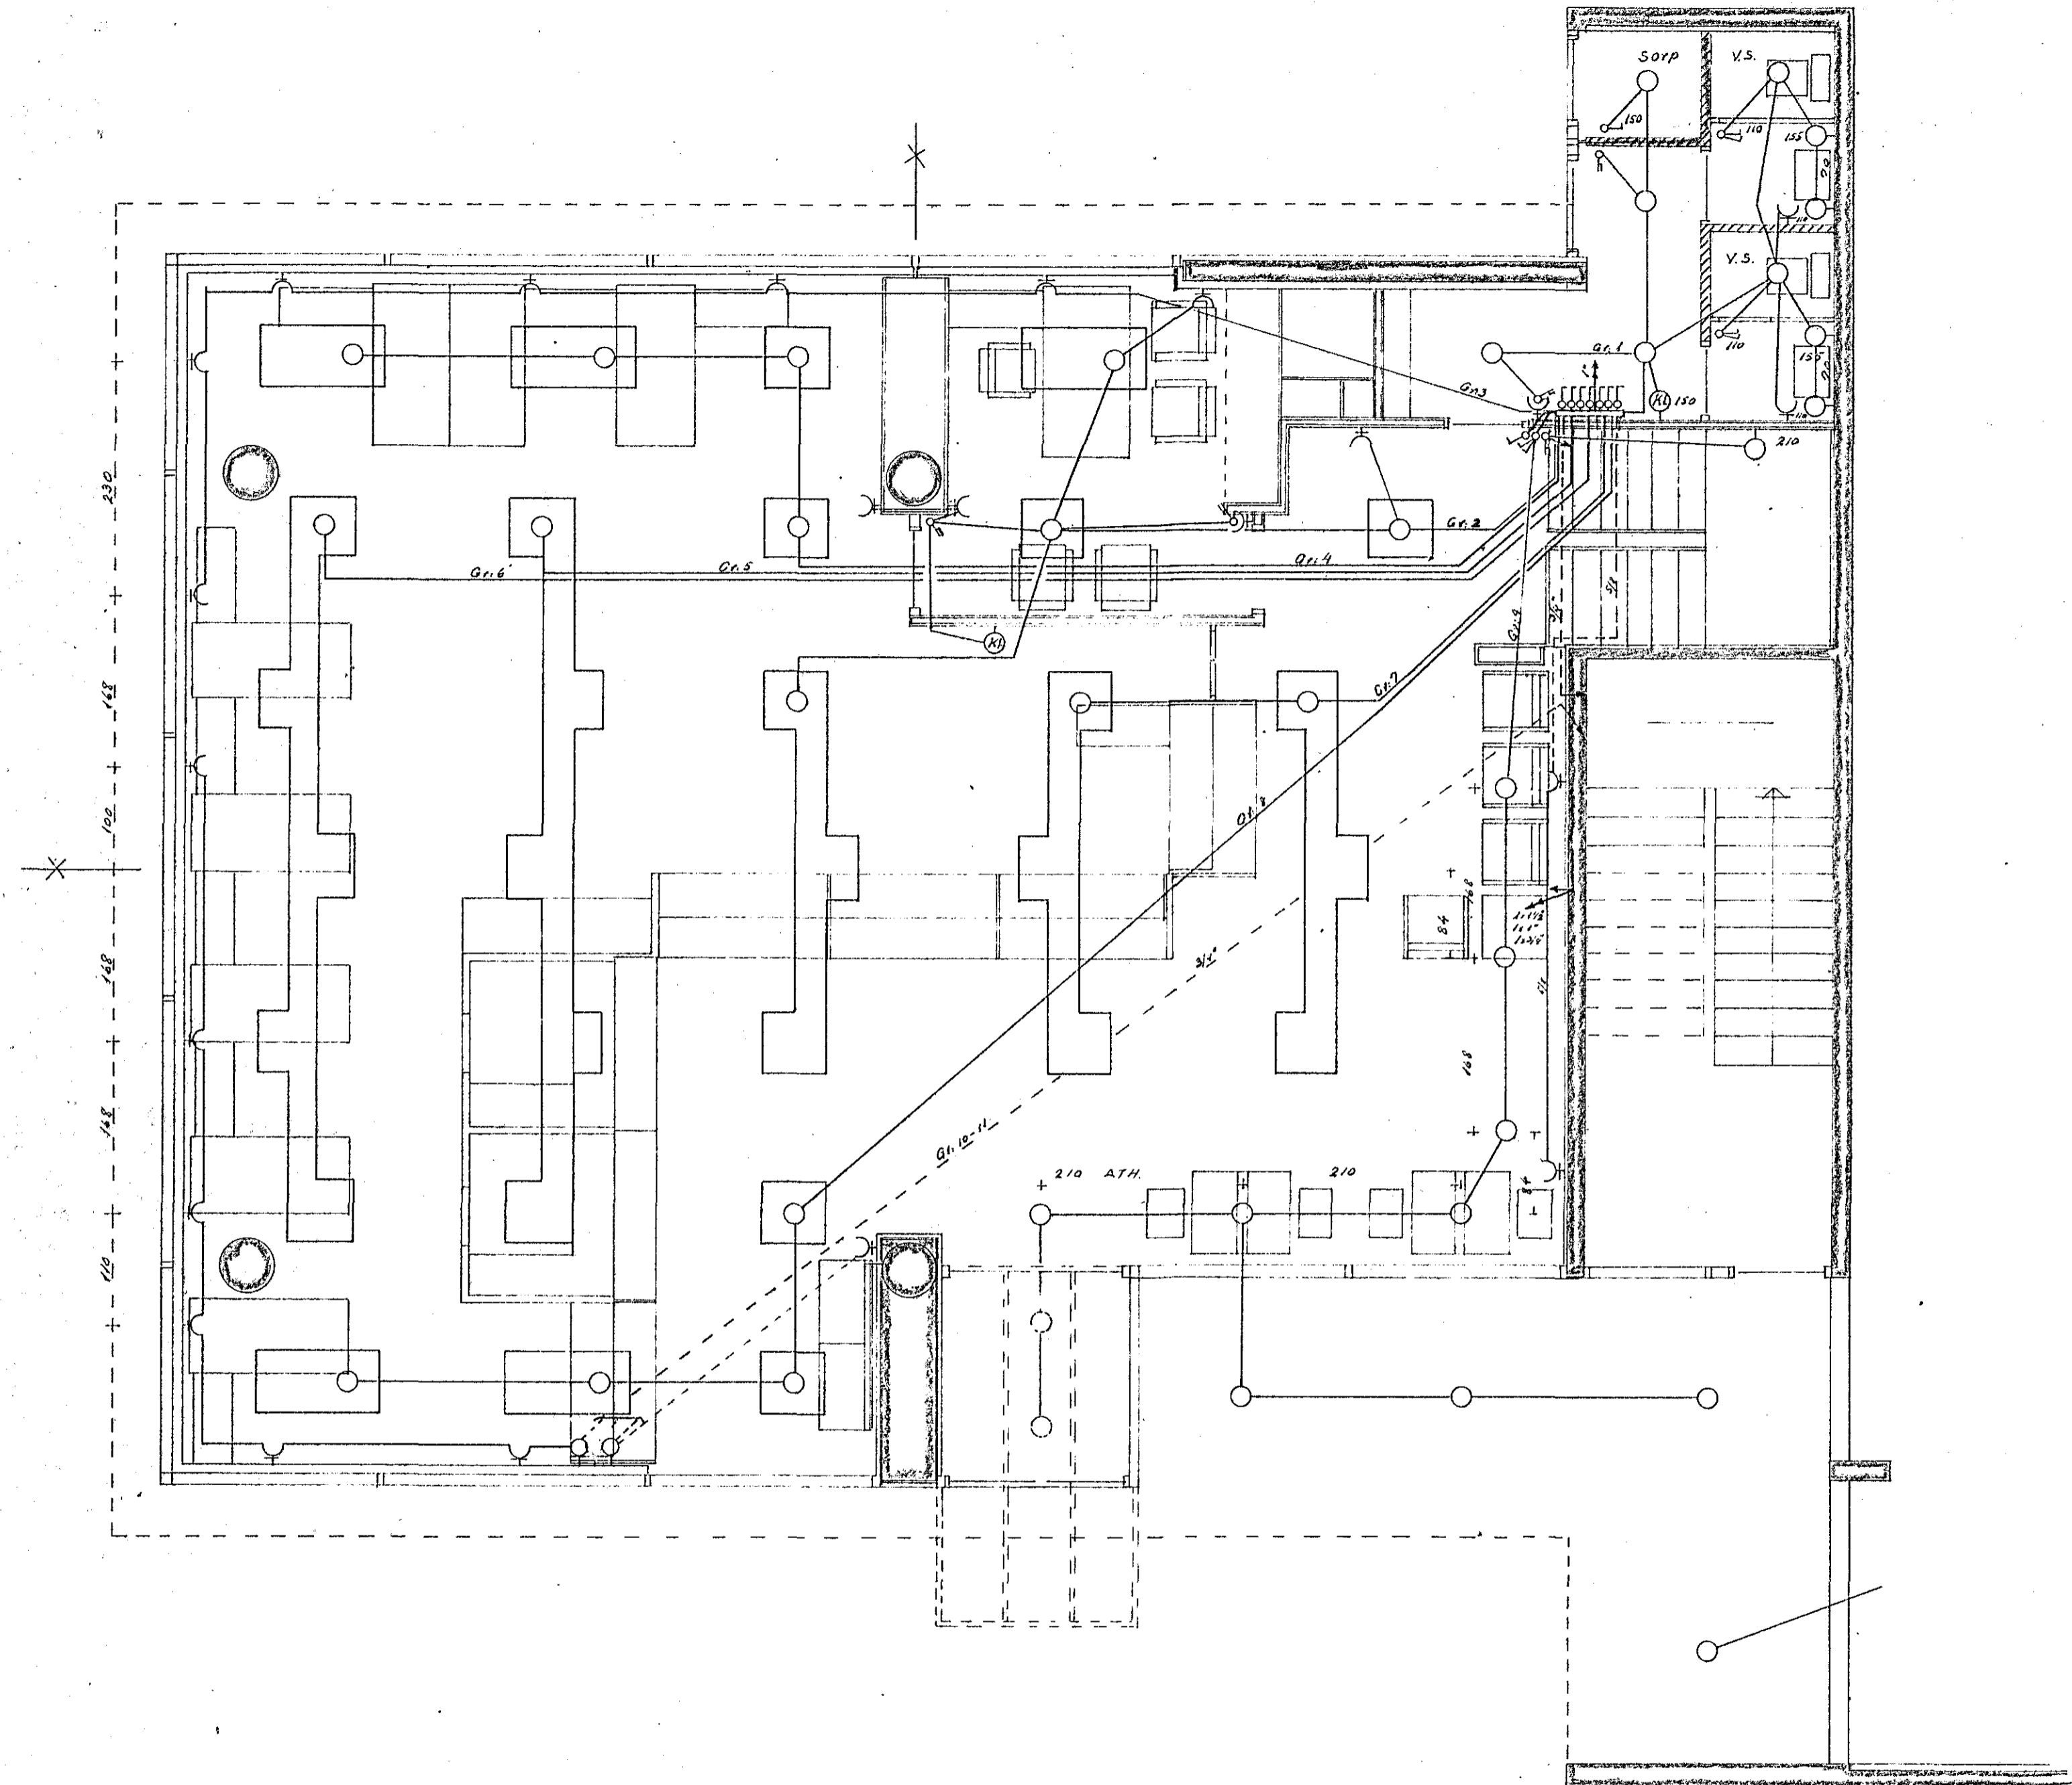

1046

DAGS.	NAFN	AUSTURGATA nr.2 IÐNADARBANKI ÍSLANDS H/F	KVARDI
FR. DR.	jan 68		150
TEIKN.	"		EO. S.H.
BR. DR.	júl 68		G.S. S.H.
Grunnmynd		RAFLAGNATEIKNING	Sími
I. hcedar		Skjafi V. Þorsteinsson	52136