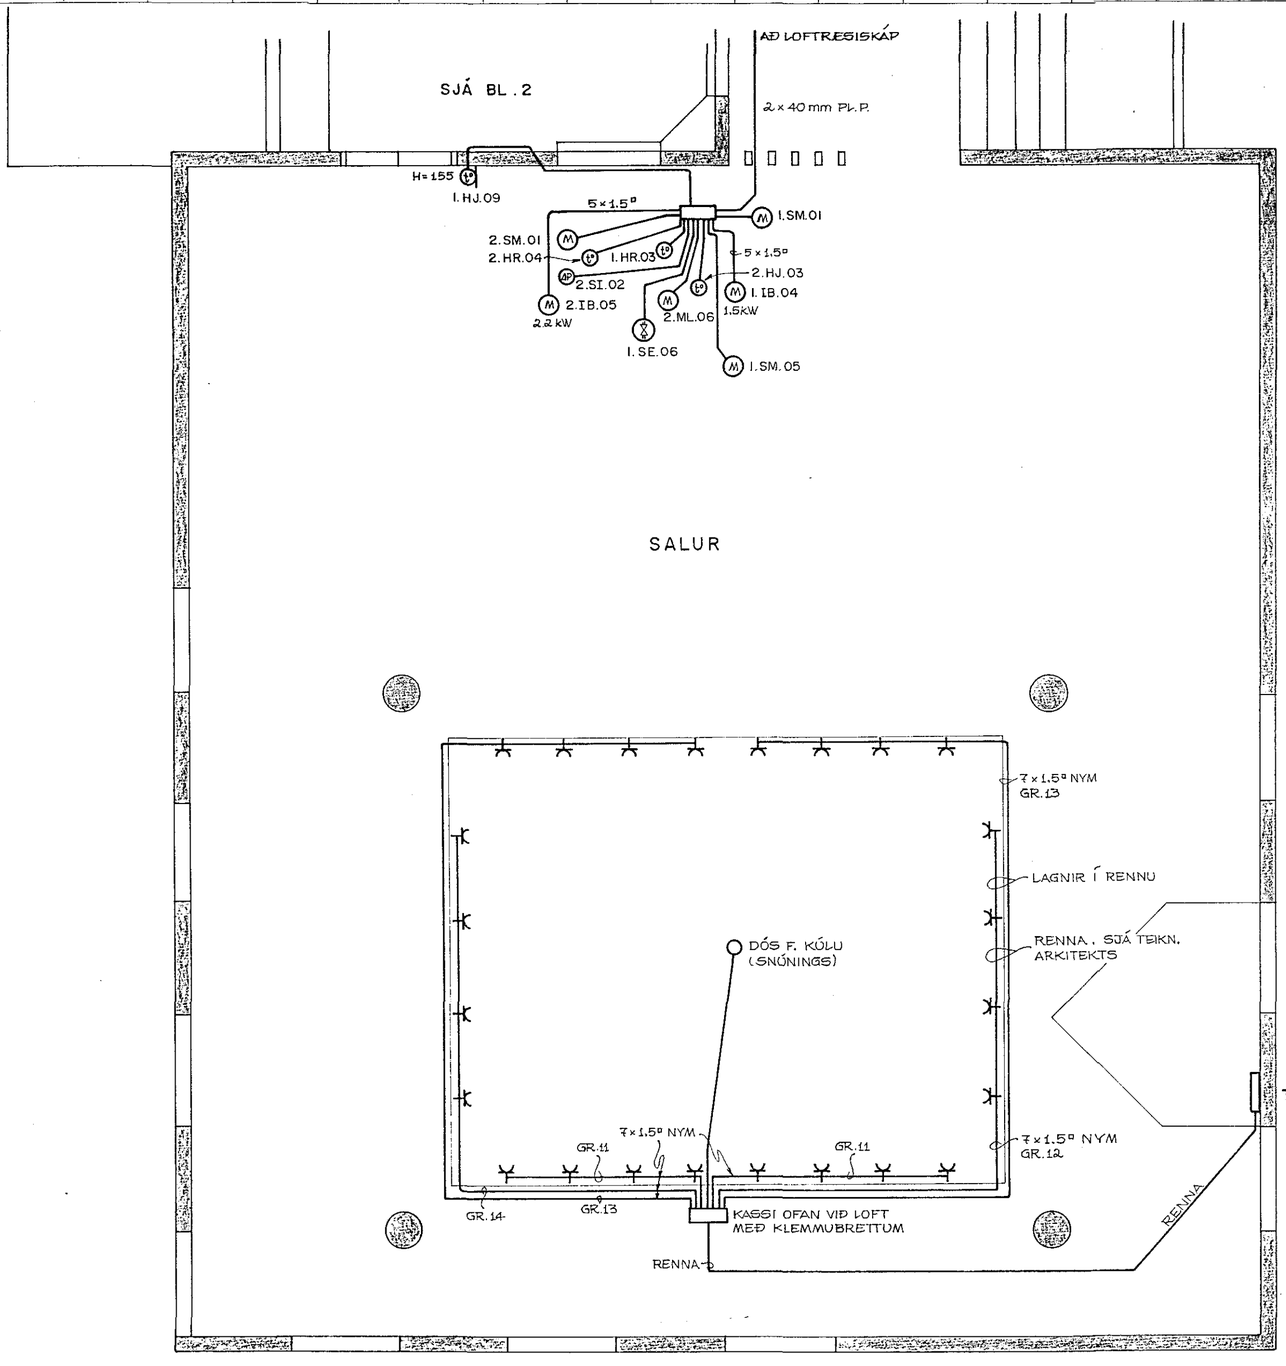

SJÁ SKÝRINGAR Á BL. I

ÚTG.	DAGS.		TEIKN.	HANNAÐ	SAMÞYKKT
A	'88.01.29	VINNUTEIKNING	S.Æ.	T.S.	Traust Sveinbjörn

STRANDGATA 1 · HAFNARFIRÐI
3. HÆÐ · TENGLAR YFIR SVIÐI OG LOFTRÆSITÆKI

TERA

RAFMAGNSVERKFRÆÐISTOFA

TRAUSTI SVEINBJÖRNSSON	RAFM. IÐNFR.	SÍMI: 687390
EDMUND BELLERSEN	RAFM. TÆKNIFR.	SÍMI: 687388
RAGNAR D. STEFÁNSSON	RAFM. VERKFR.	SÍMI: 687835
ÁGÚST ÞÓRHALLSON	RAFM. VERKFR.	SÍMI: 687805

MKV.	1 : 50
TEIKN NR.	4
NÆSTA TEIKN. NR.	5
VERKNR.	
BL. 4 AF 13	ÚTG. A
GEYMSLUNR.	3-35