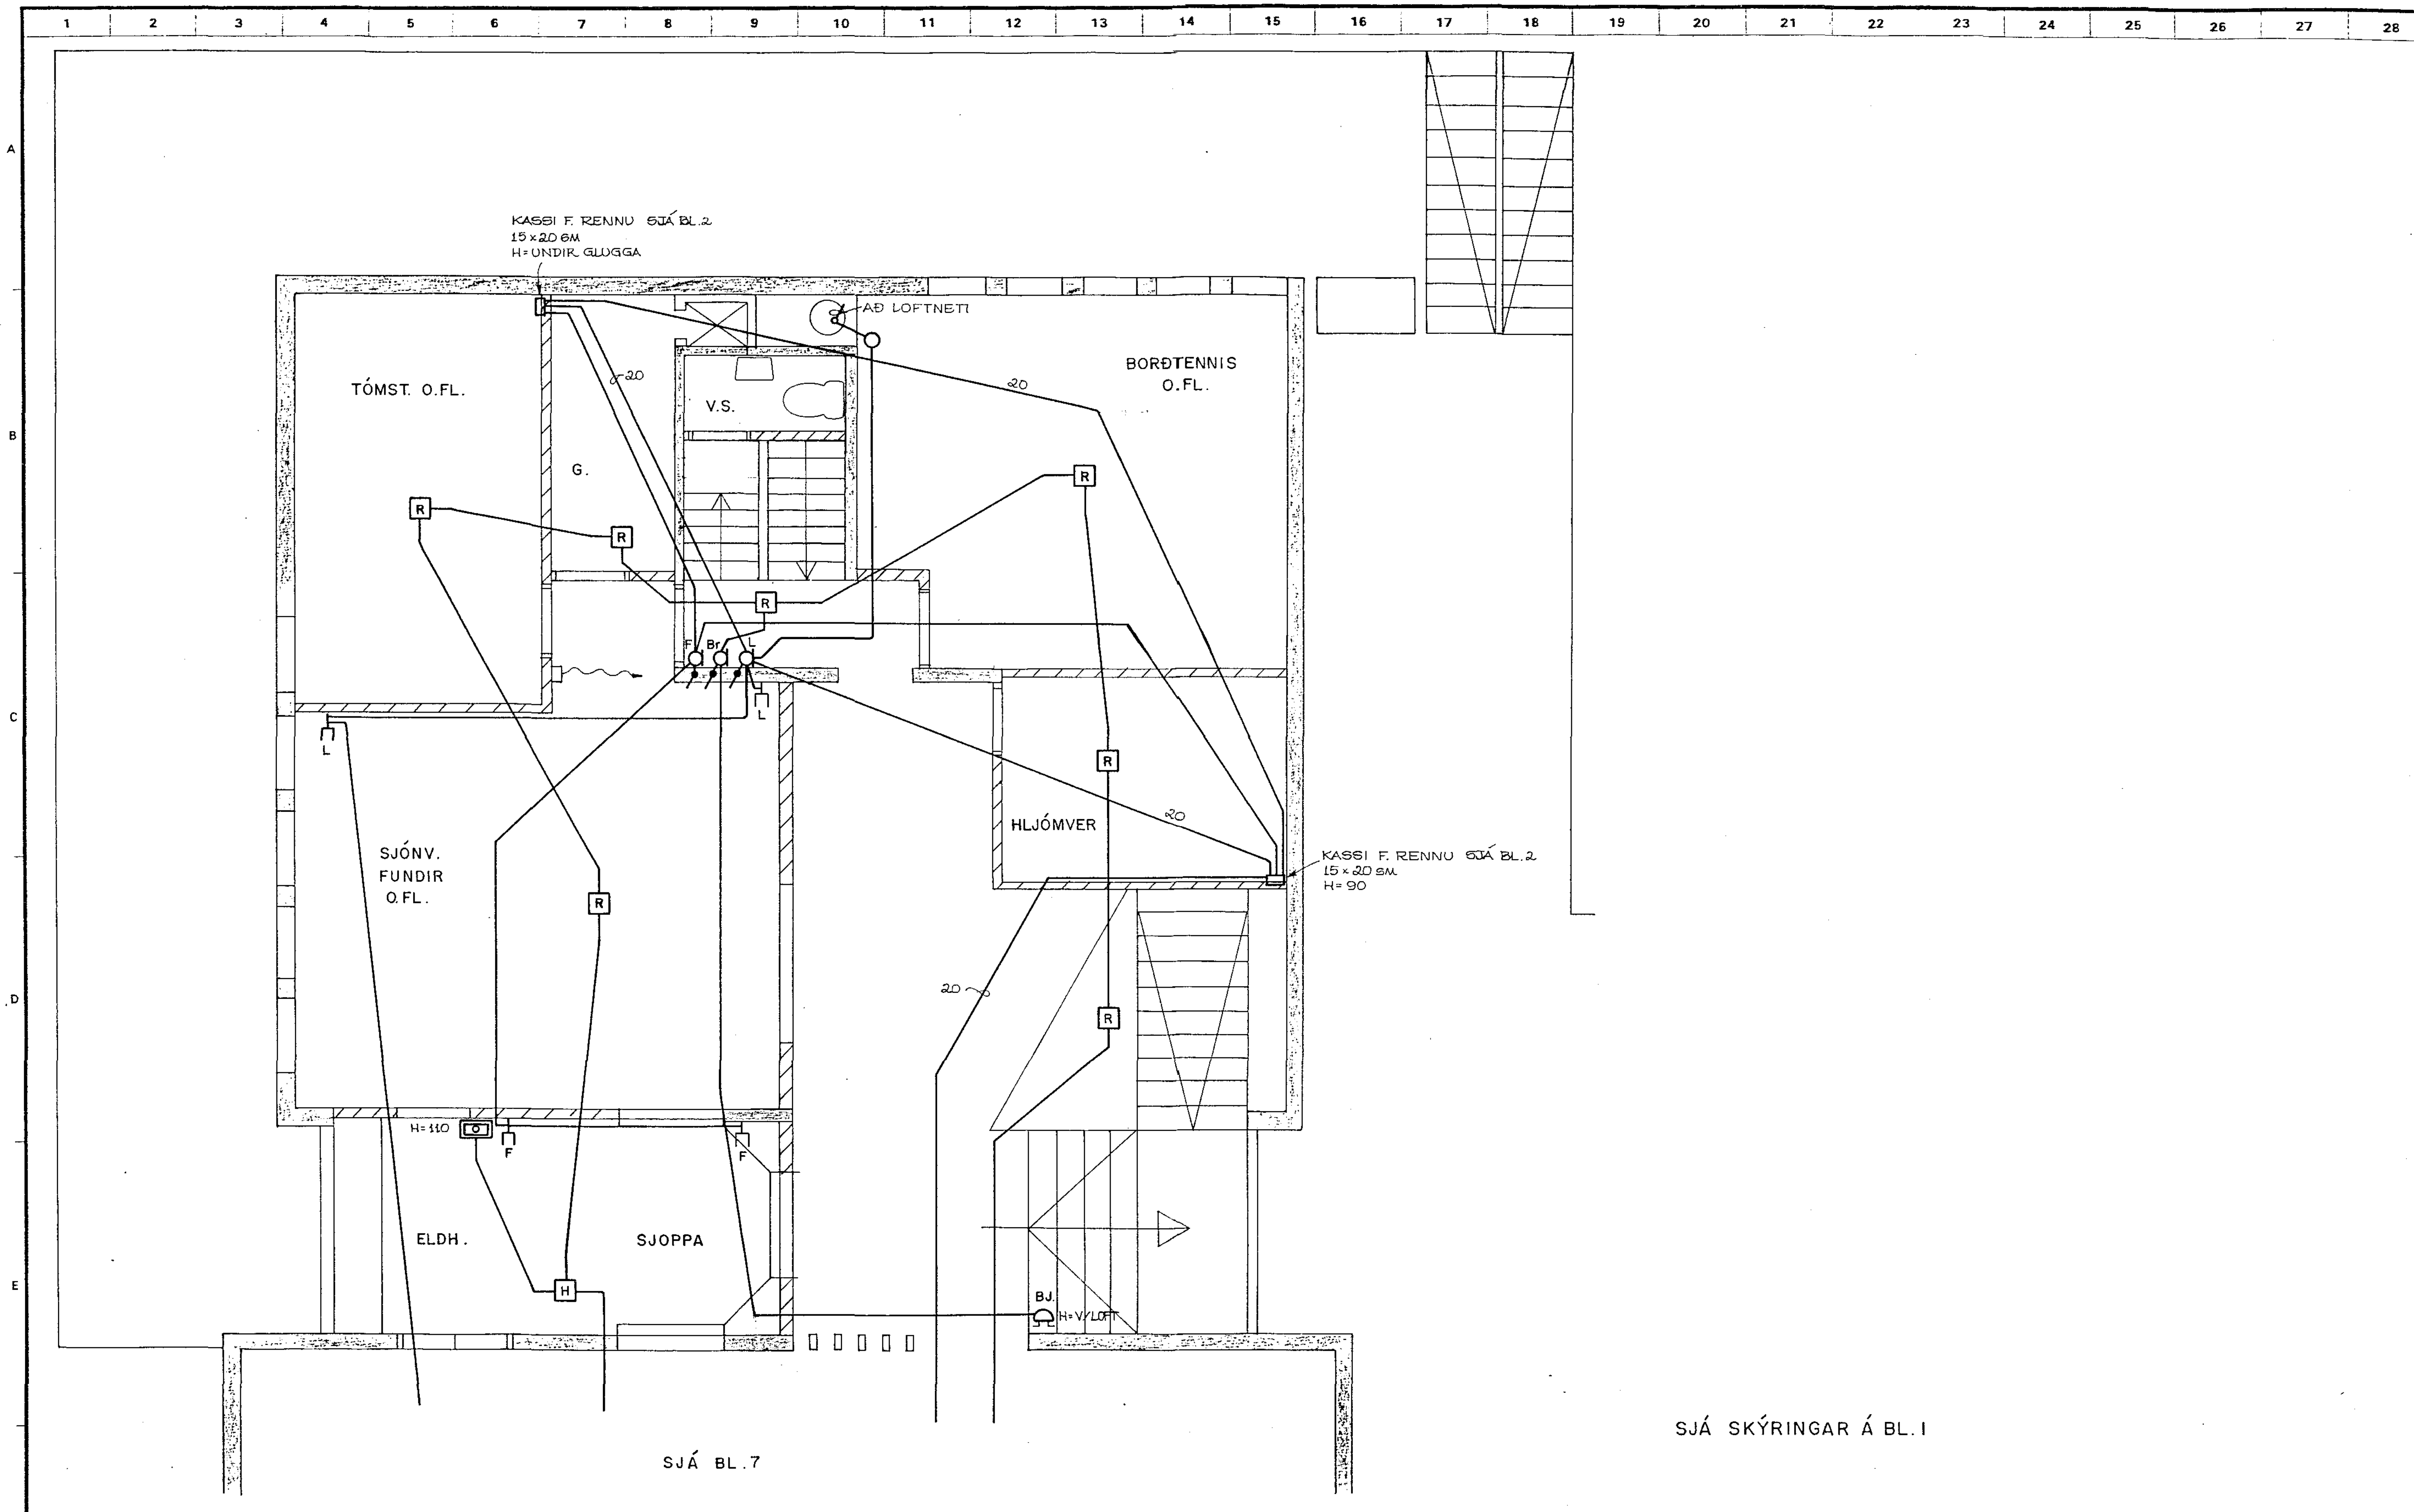

ÚTG.	DAGS.		TEIKN.	HANNAD	SAMÞYKKT
A	'87.12.08		S.Æ.	T.S.	Trausti Sveinbj.

STRANDGATA 1 · HAFNARFIRÐI
3.HÆÐ · ELDVARNAR- OG FJARSKIPTAKERFI

TERA RAFMAGNSVERKFRÆÐISTOFA

TRAUSTI SVEINBJÖRNSSON RAFM. IÐNFR. SÍMI 687390
EDMUND BELLERSEN RAFM. TÆKNIFR. SÍMI 687388
RAGNAR D. STEFÁNSSON RAFM. VERKFR. SÍMI 687835
ÁGÚST ÞÓRHALLSON RAFM. VERKFR. SÍMI 687805

MKV.	1 : 50
TEIKN NR.	6
NÆSTA TEIKN. NR.	7
VERKNR.	
BL. 6 AF 13	ÚTG. A
GEYMSLUNR.	3-37