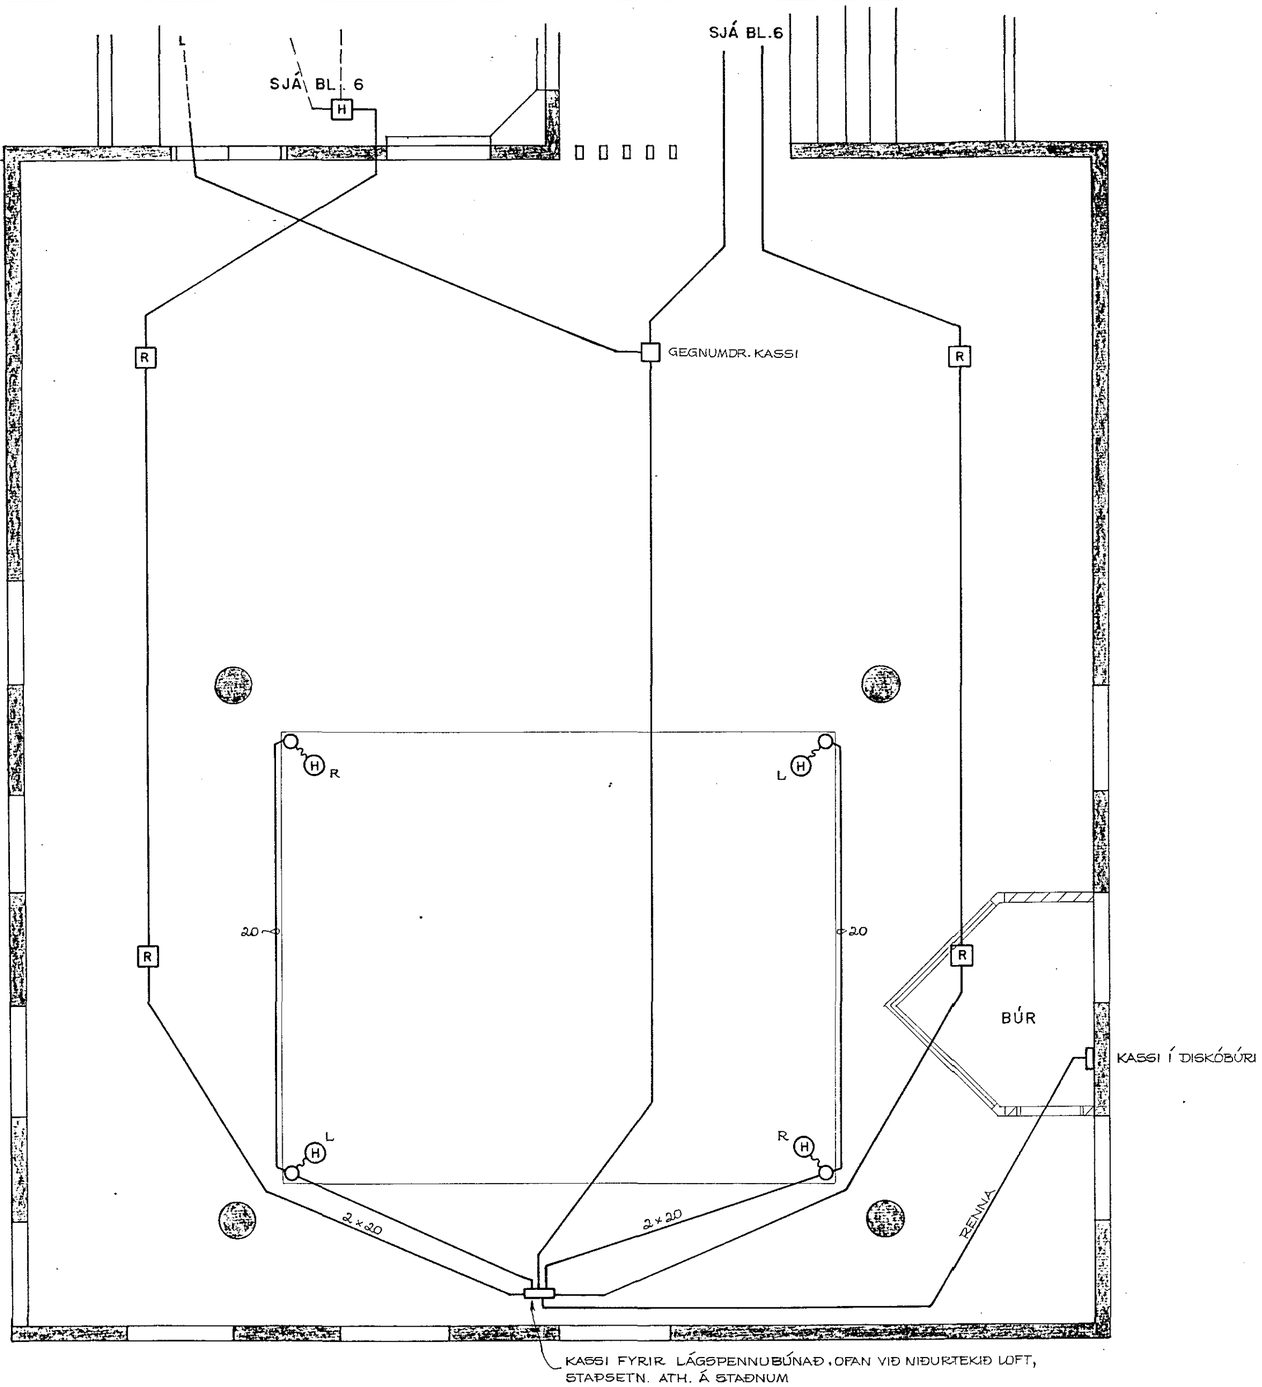

SJÁ SKÝRINGAR Á BL. I

ÚTG.	DAGS.		TEIKN.	HANNAÐ	SAMÞYKKT
A	'88.01.29	VINNUTEIKNING	S.Æ.	T.S.	Traust. Sveinb.

STRANDGATA 1 · HAFNARFIRÐI
3. HÆÐ · ELDVARNAR-OG FJARSKIPTAKERFI Í SAL

TERA

RAFMAGNSVERKFRÆÐISTOFA
TRAUSTI SVEINBJÖRNSSON — RAFM. IÐNFR. — SÍMI: 687390
EDMUND BELLERSEN — RAFM. TÆKNIFR. — SÍMI: 687388
RAGNAR D. STEFÁNSSON — RAFM. VERKFR — SÍMI: 687835
ÁGÚST ÞÓRHALLSON — RAFM. VERKFR — SÍMI: 687605

MKV.	1 : 50
TEIKN NR.	7
NÆSTA TEIKN. NR.	8
VERKNR.	
BL. 7 AF 13	ÚTG. A
GEYMSLUNR.	3-38