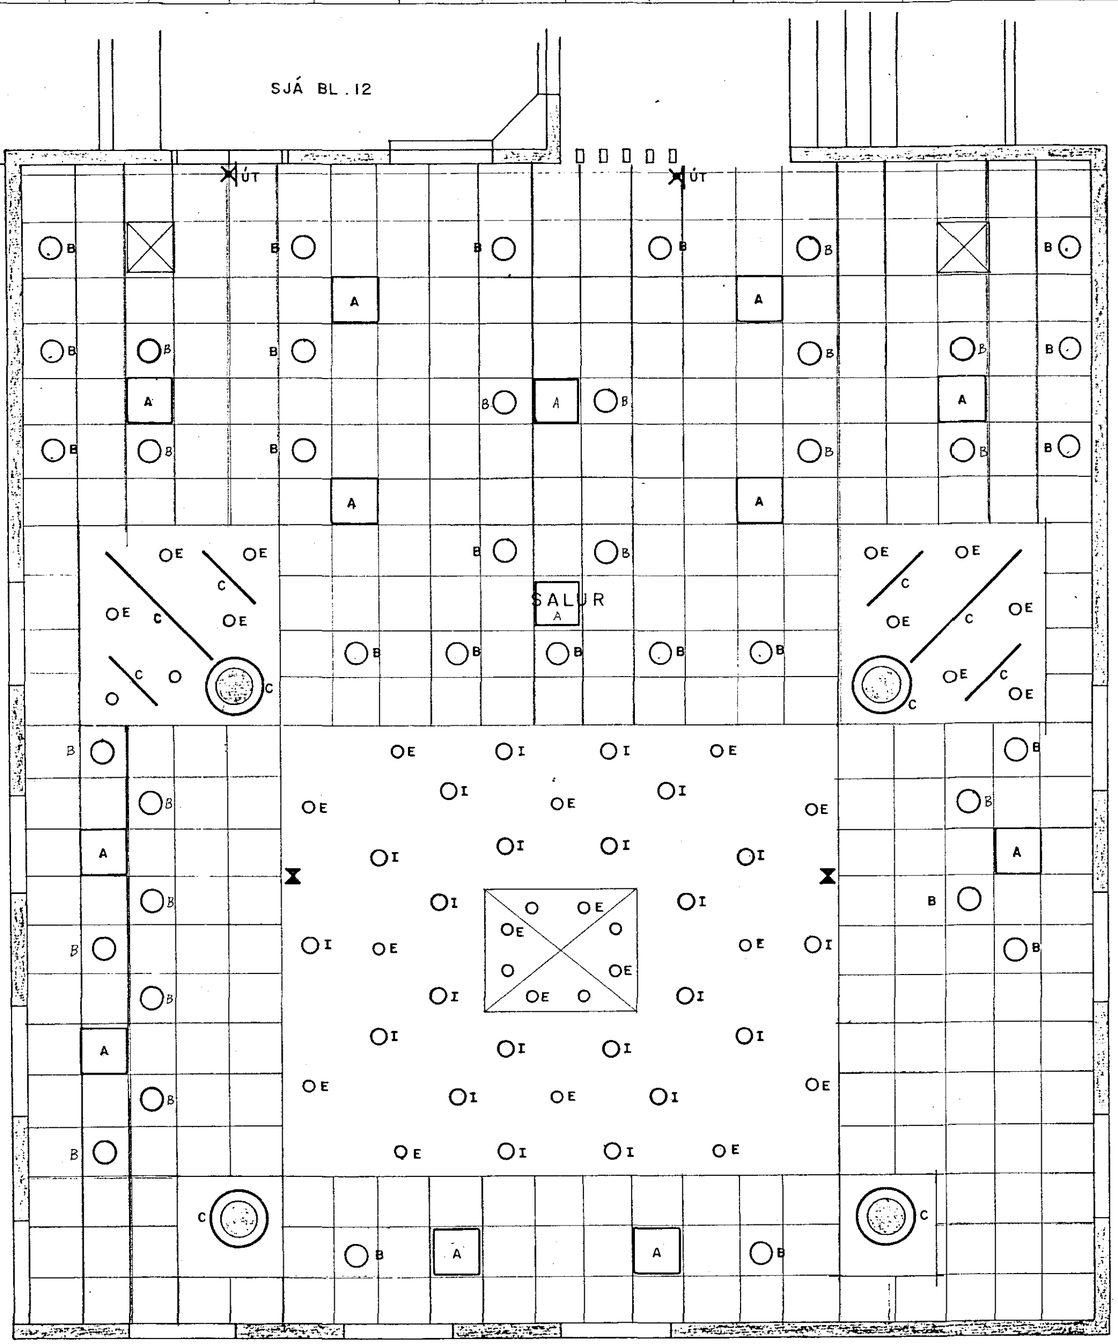

SJÁ LAMPASKRÁ Á BL. 11

ÚTG.	DAGS.		TEIKN.	HANNAD	SAMÞYKKT
B	'88.01.29	LÖMPUM BÆTT VIÐ	S.Æ.	T.S.	
A	'88.01.11	VINNUTEIKNING	S.Æ.	T.S.	

STRANDGATA 1 · HAFNARFIRÐI
3. HÆÐ · LAMPAPLAN

TERA

RAFMAGNSVERKFRÆÐISTOFA
TRAUSTI SVEINBJÖRNSSON — RAFM. IÐNFR. — SÍMI 687390
EDMUND BELLERSEN — RAFM. TÆKNIFR. — SÍMI 687386
RAGNAR D. STEFÁNSSON — RAFM. VERKFR. — SÍMI 687835
ÁGÚST ÞORHALLSON — RAFM. VERKFR. — SÍMI 687605

MKV.	1 : 50
TEIKN NR.	13
NÆSTA TEIKN. NR.	%
VERKNR.	
BL. 13 AF 13	ÚTG. B
GEYMSLUNR.	3 - 44