


Rafhlagna og skilríki þess
 EINHAFSA 1965

Inntök samþykkt 20.5. 1965
 f. h. RAFVEITU HAFNARJARDAR
 Verksjófi
 Stefnir & Gíslason

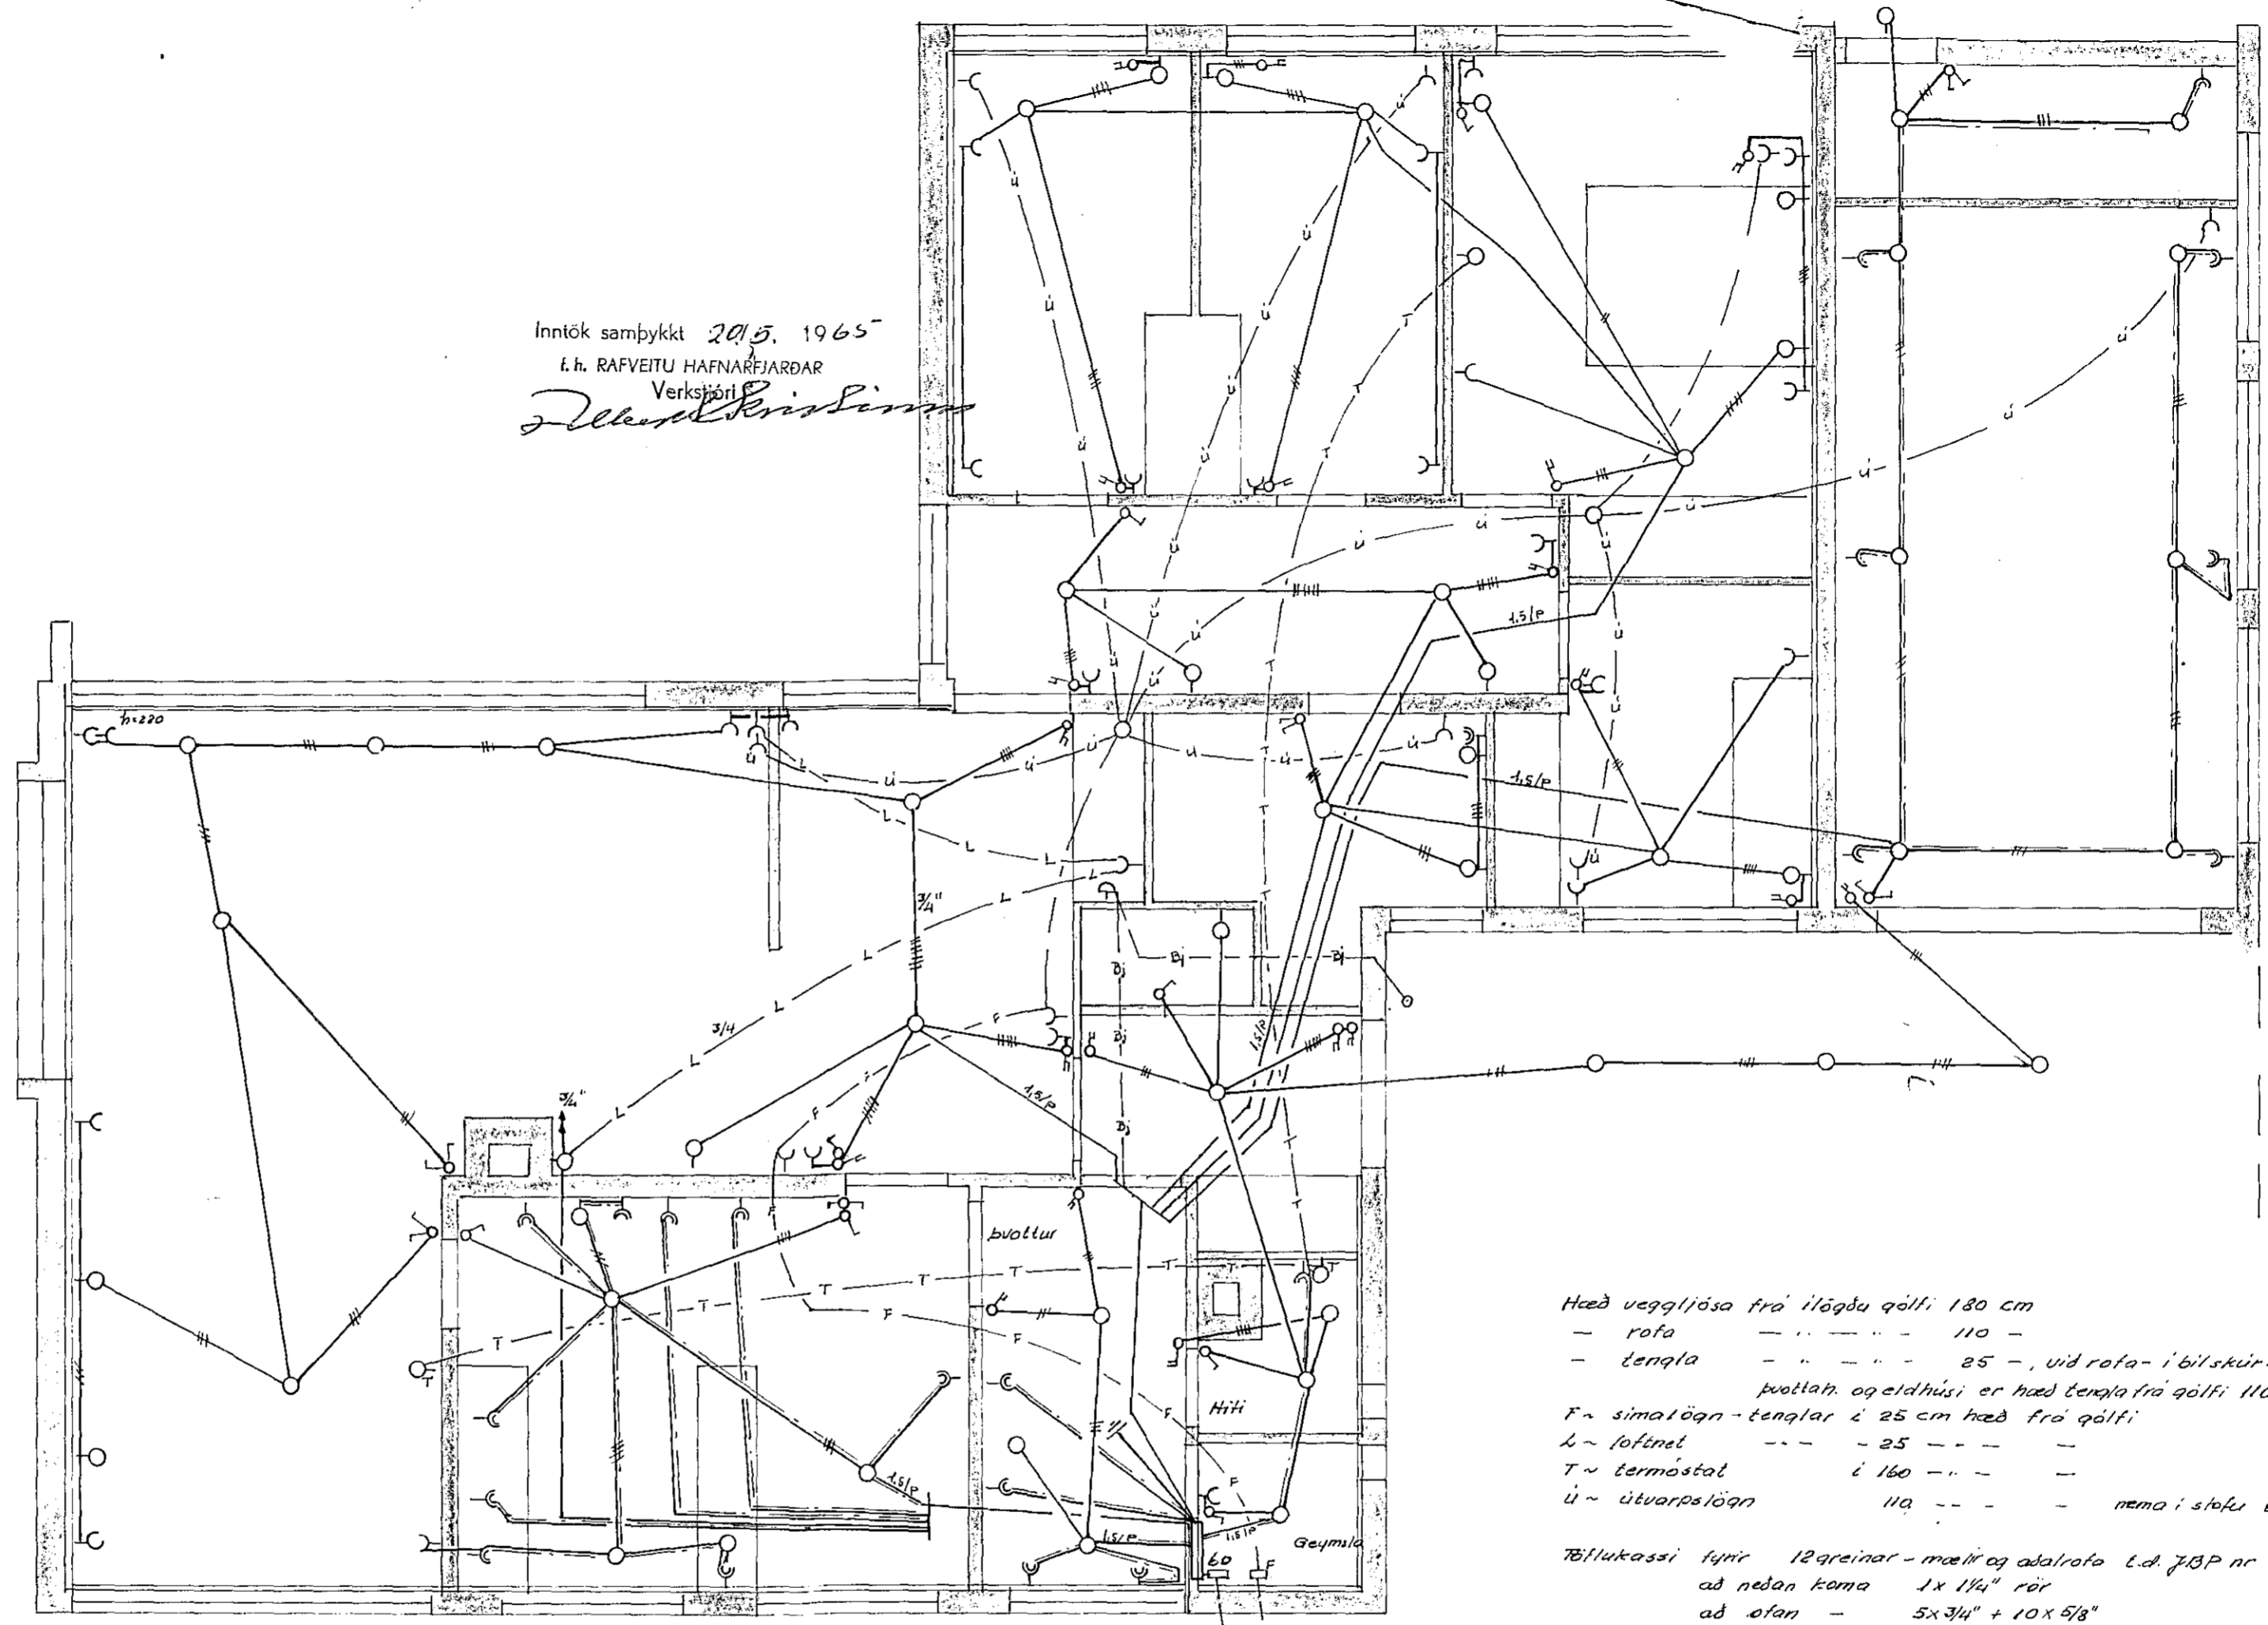


Hæð veggjösa frá ilögðu gólfi 180 cm
 - rofa " " " " " " 110 "
 - tenpla " " " " " " 25 " - vid rofa- i bilskúr-geymslum
 þvottah. og eldhúsi er hæð tenpla frá gólfi 110 cm
 F = simalögn - tenplar 2 25 cm hæð frá gólfi
 L = loftnet " " " " " " 25 " "
 T = termóstol " " " " " " 160 " "
 U = útværslögn 110 " " " " nema i stöku 25cm frá g.

Töflukassi fyrir 12 greinar - með og aðalrofa L.d. JBP nr 114
 að neðan koma 1 x 1 1/4" rör
 að ofan - 5 x 3/4" + 10 x 5/8"

2x4" steinrör
 f. inntök síma og rafhlagna

Fyrirkomulag inntaks

4" steinrör endar i mjúkra þyggju
 ofan gólfs-inni i töfluvegg

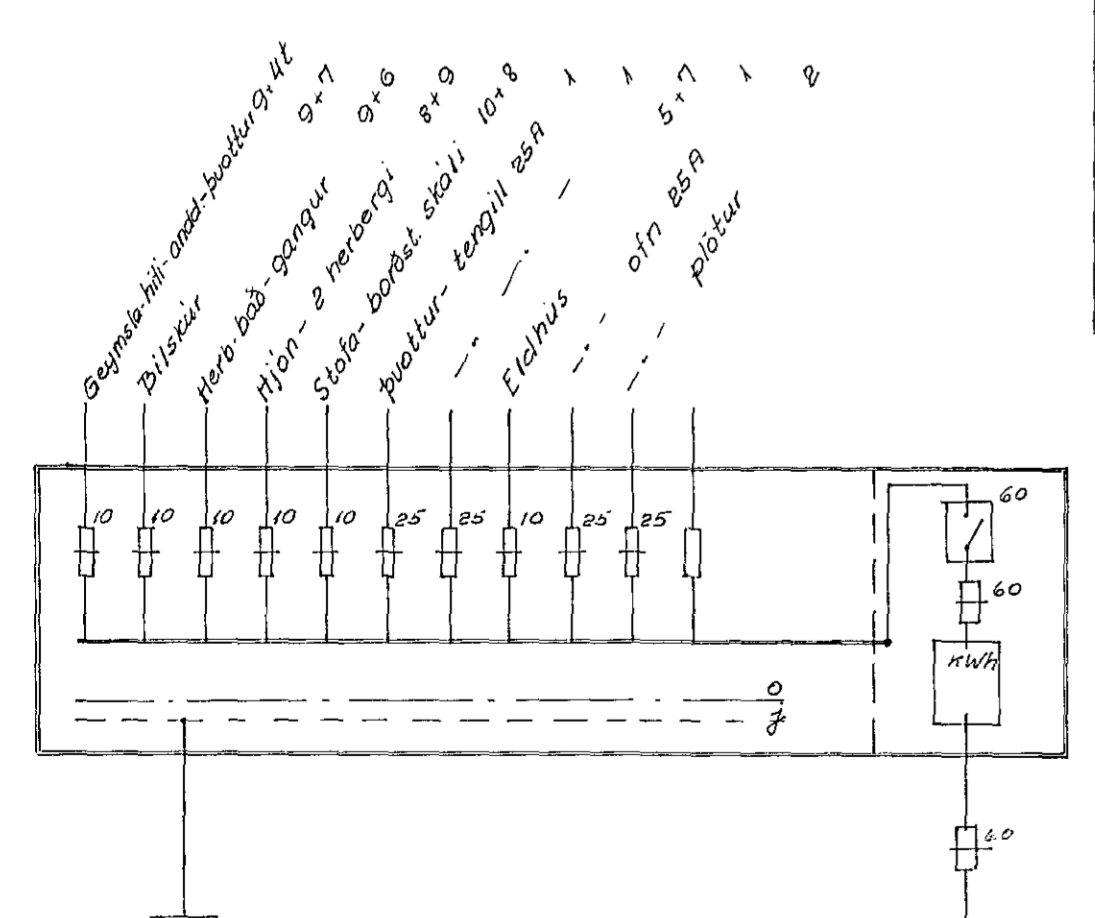

Tafla - einlinnumynd.

941-

Egill Skuli Ingibergsson MUFF 518980	
Þrástórhraun nr 7 - Hafnarí	
Rafhlögn -	
M 1:50	Blad 1 af 1
T ES1	Frekjavík í mai