Húsveita nr. 177/ Teikning nr. 902
Samþykkt þ. 11-5 1964
f.h. RAFVEITU HAFNARFJARÐAR
Stefán Þorleinsson
Eftirlitsmaður raflagna

Raflögnin er samþykkt fyrir
EINFASA TÆKI

Inntök samþykkt 12.5.1964
f.h. RAFVEITU HAFNARFJARÐAR
Verkstjóri

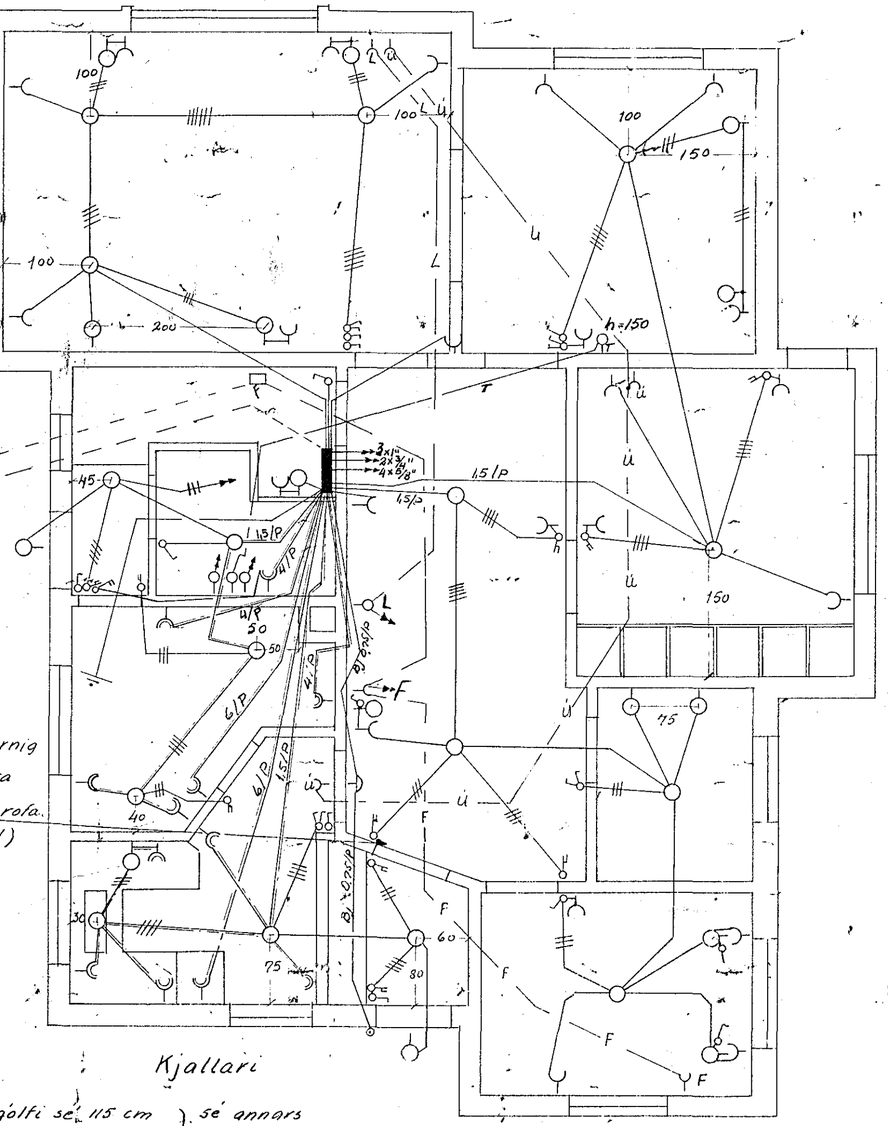

Kjallari

Hæð rofa frá gólfi sé 115 cm } sé annars
" tengla —" — 125 " } ekki getið
" veggljósa —" — 175 "
" tengla —" — í þvottahúsi - hitunarkerfa
og eldhúsum sé 110 cm.
Í símalögn á milli hæða séu 3/4" rör annars 5/8"
rör í allri veikstraumslögn.

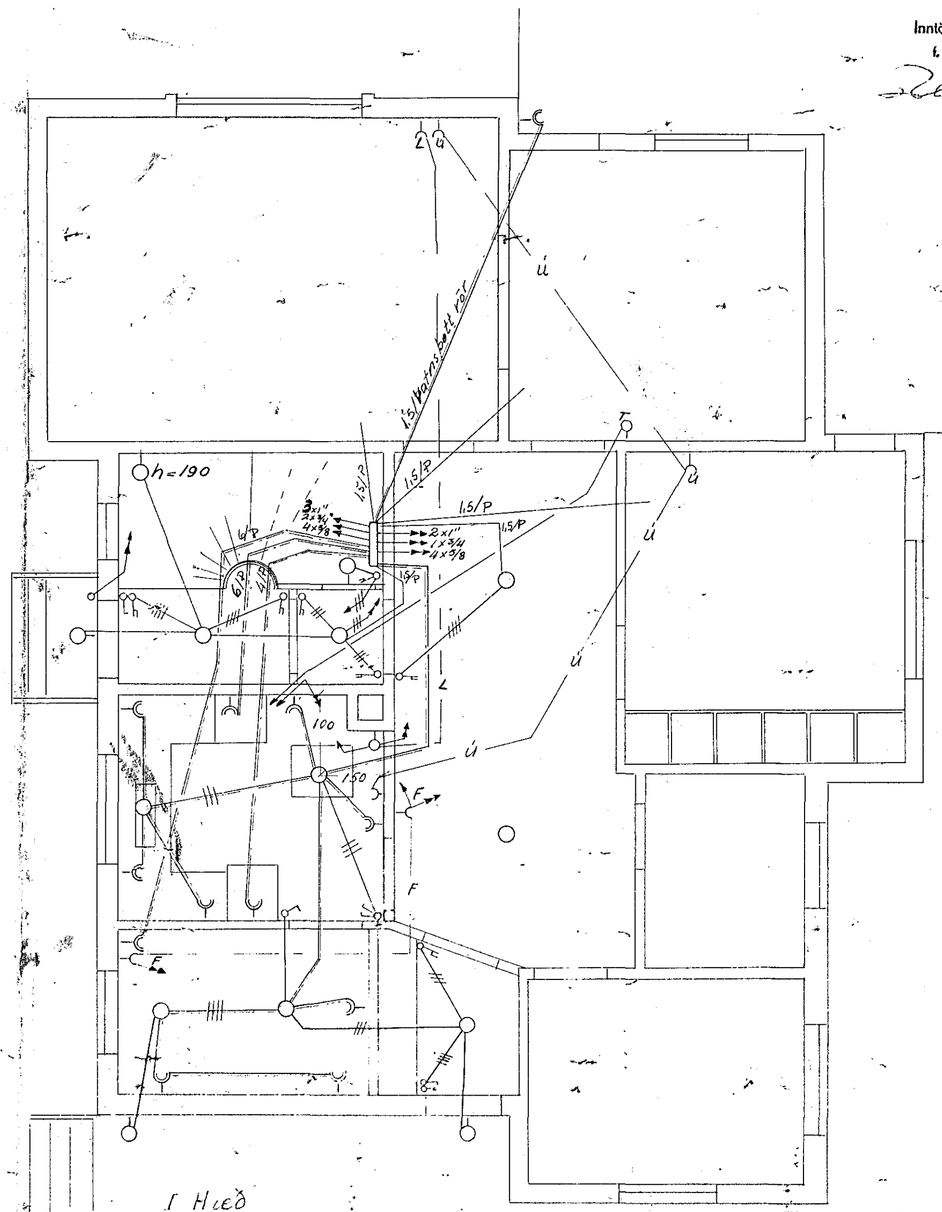

1. Hæð

Raflögnin ekki teiknuð þar,
sem hún er eins í kjallara og á 2. hæð.

902.

Raflögn í hús Egils Egilssonar, Álfaskeiði 44
Hafnarfirði, teiknuð í ágúst '59.
Blað 1 af 2. M. 1:50.
Egill Skúli Ingibergsson MVFI