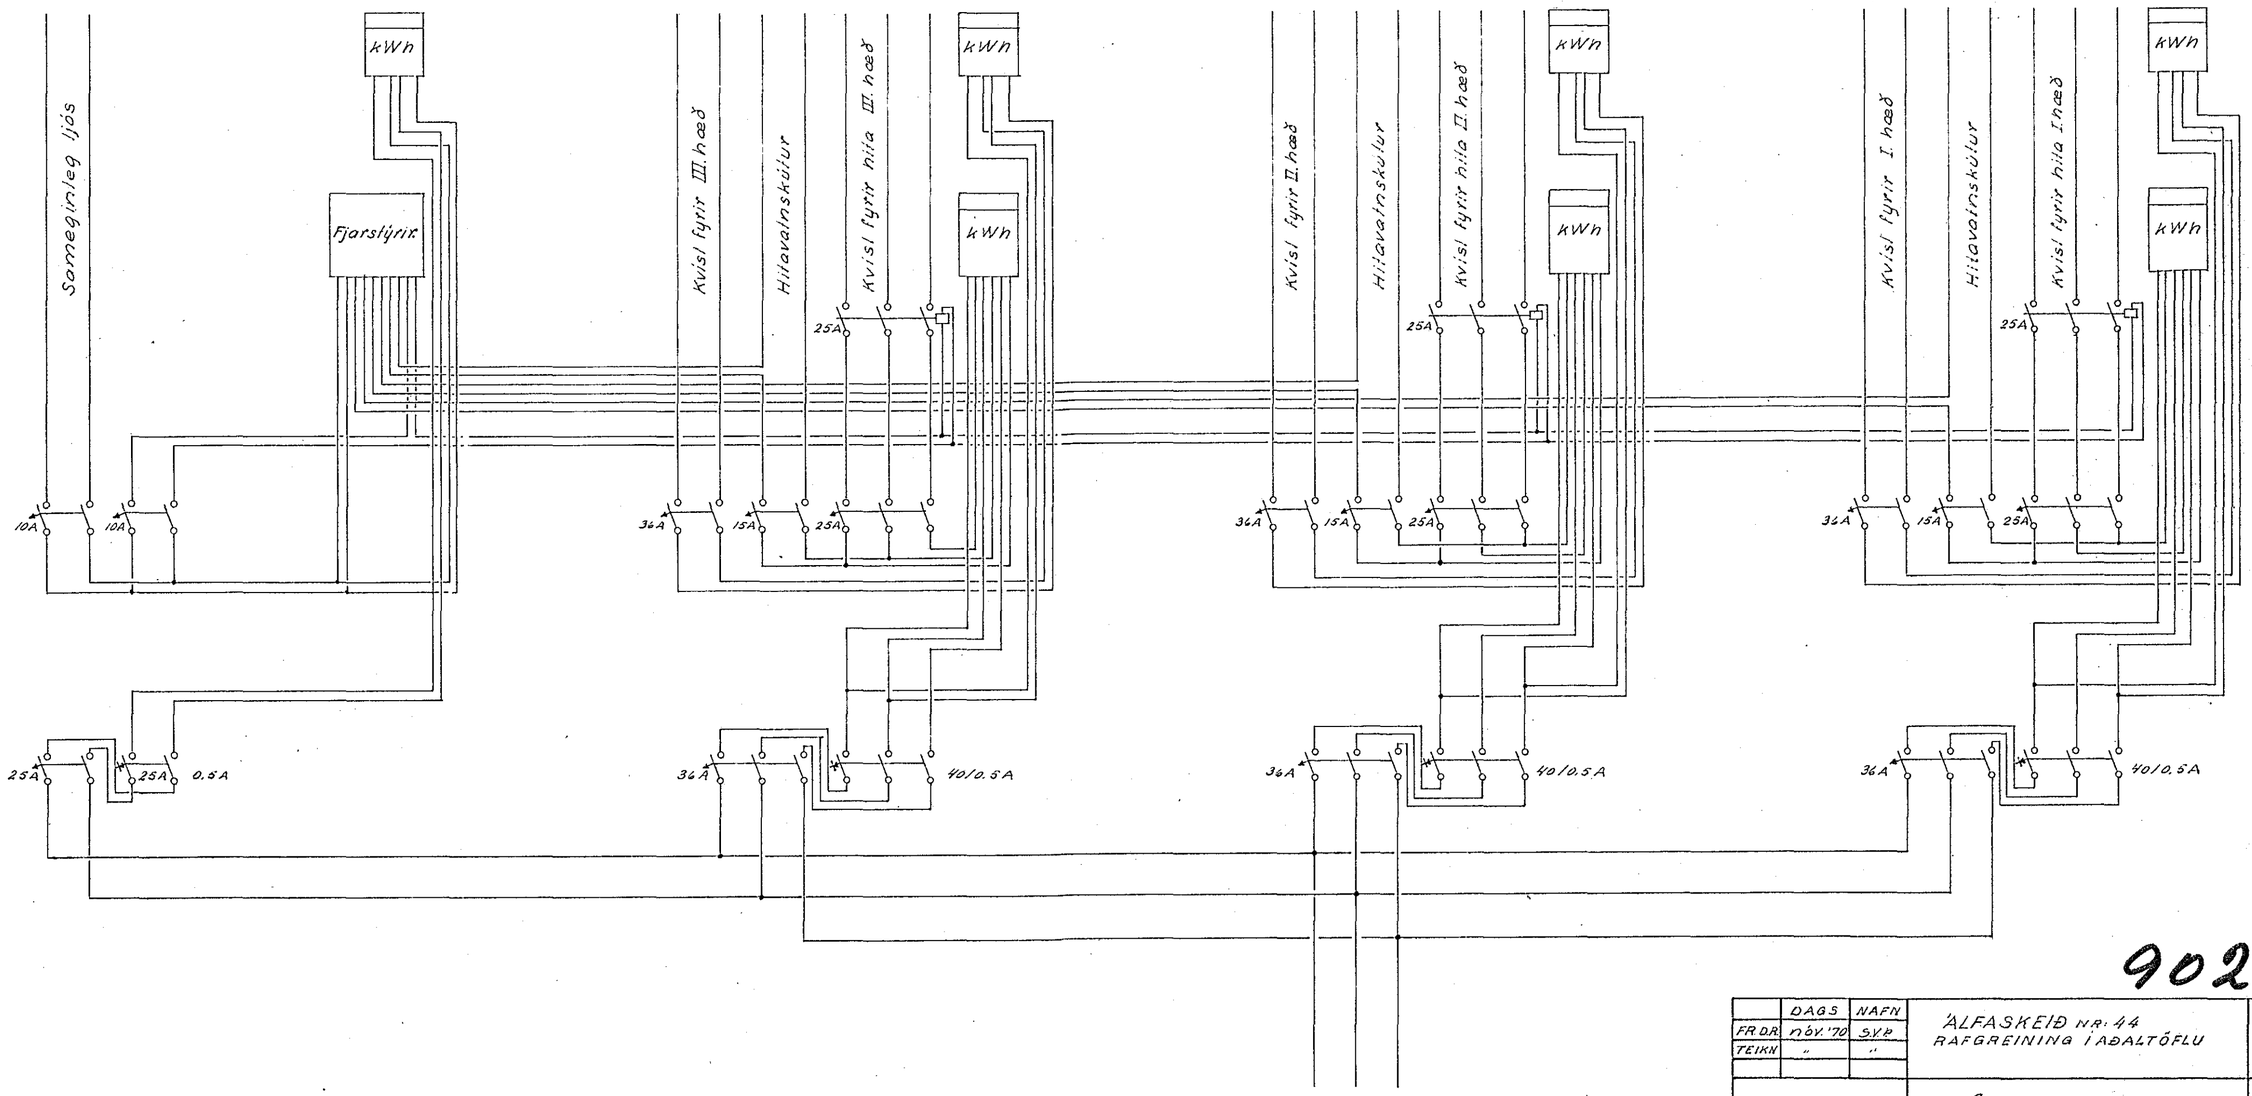

902

	DAGS	NAFN
FR.D.R.	nóv. '70	S.V.Þ.
TEIKN	"	"

ÁLFASKEIÐ NR: 44
RAFGREINING Í AÐALTÖFLU

Stefán V. Þorsteinsson

SÍMI 52136