

*Sala*

Húsvéita nr. 1804 Teikning nr. 934

Samþykkt þ. 15/3 1965


f.h. RAÞVEITU HAFAARJARDAR

*Alfáskeið 70-72*  
Eftirlitsmaður rullagna

Inntök samþykkt 15/3 1965

f.h. RAÞVEITU HAFAARJARDAR

*Alfáskeið 70-72*

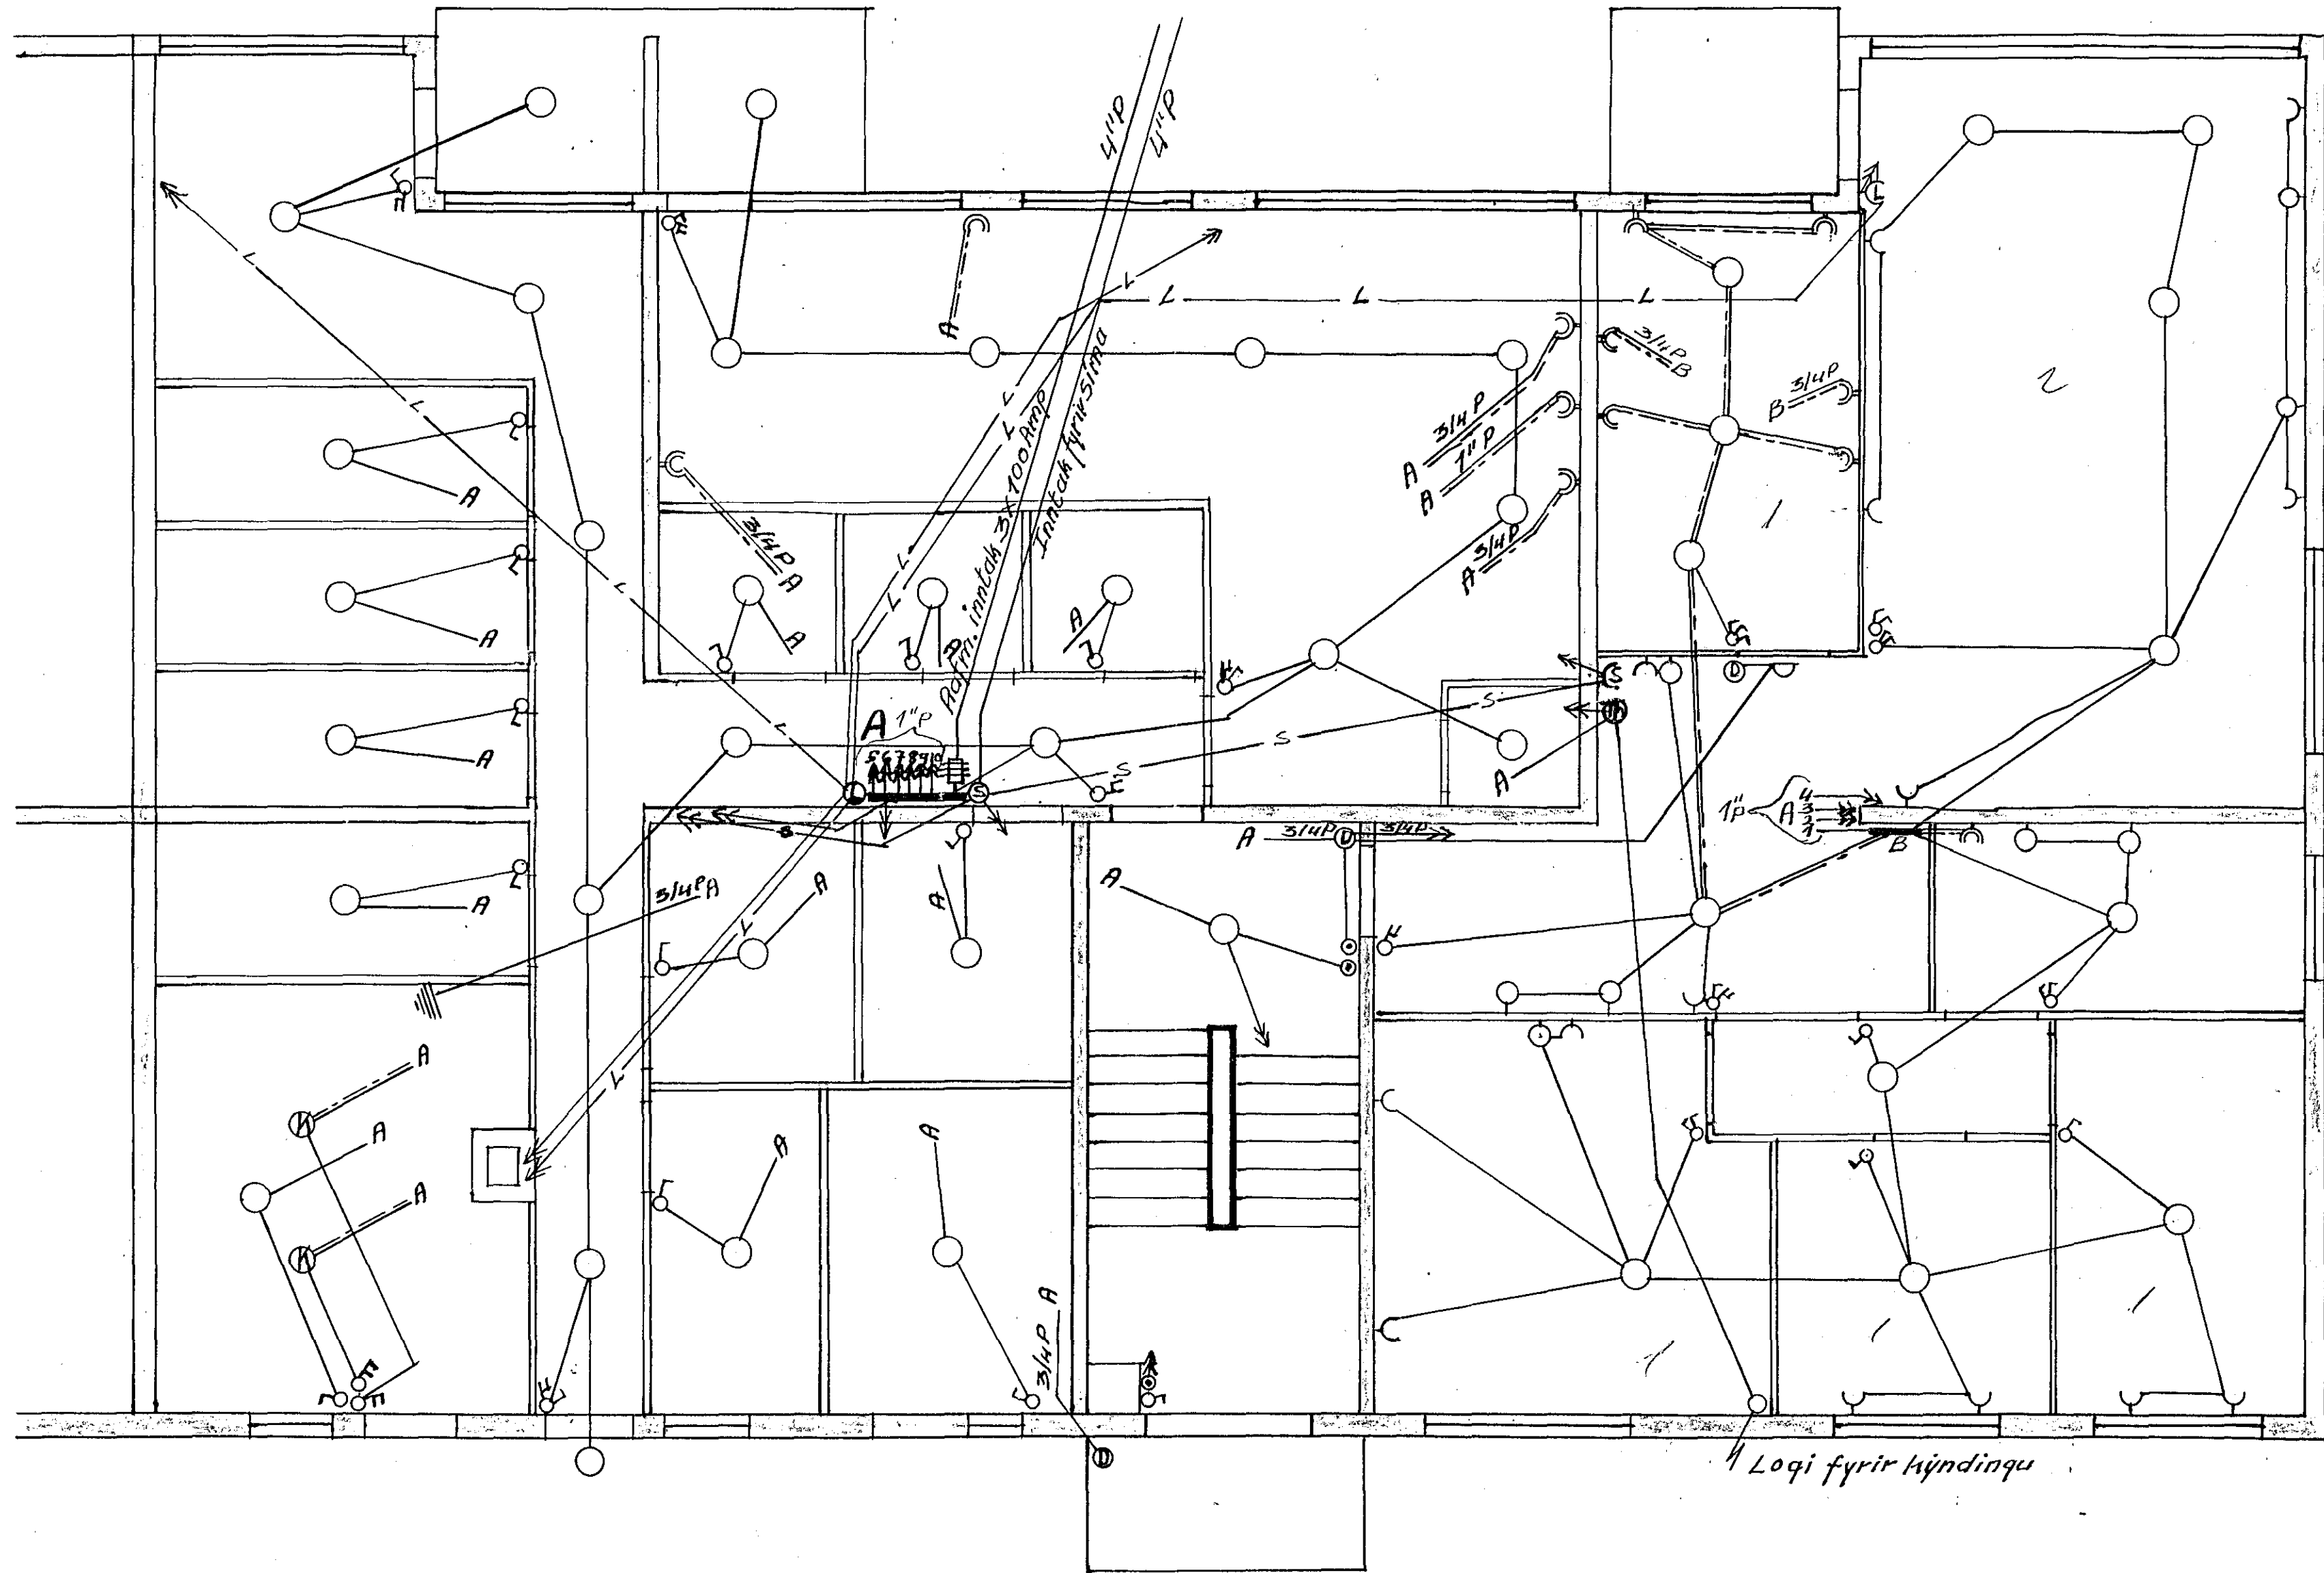

934-

ÁLFASKEIÐ 70-72	MKV	1:50	BLAÐ
	TEIKN	I	NR I
RAFLOGN JARÐHÆÐ	MARZ	1965	RF II
			VERMTEKNI 1/2
<i>Hjörleifur Jónsson</i>			HAFAARFIRÐI