




AFSTÖÐUMYND

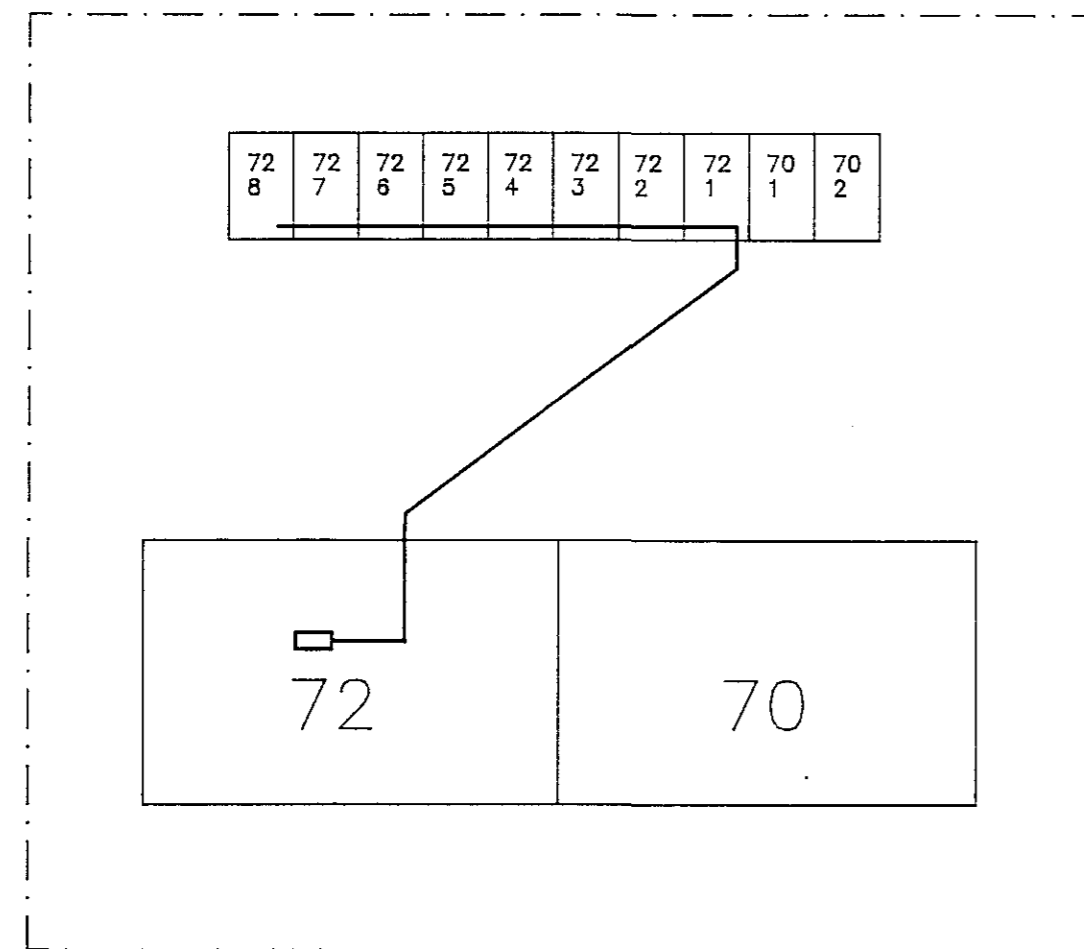


TAFLA

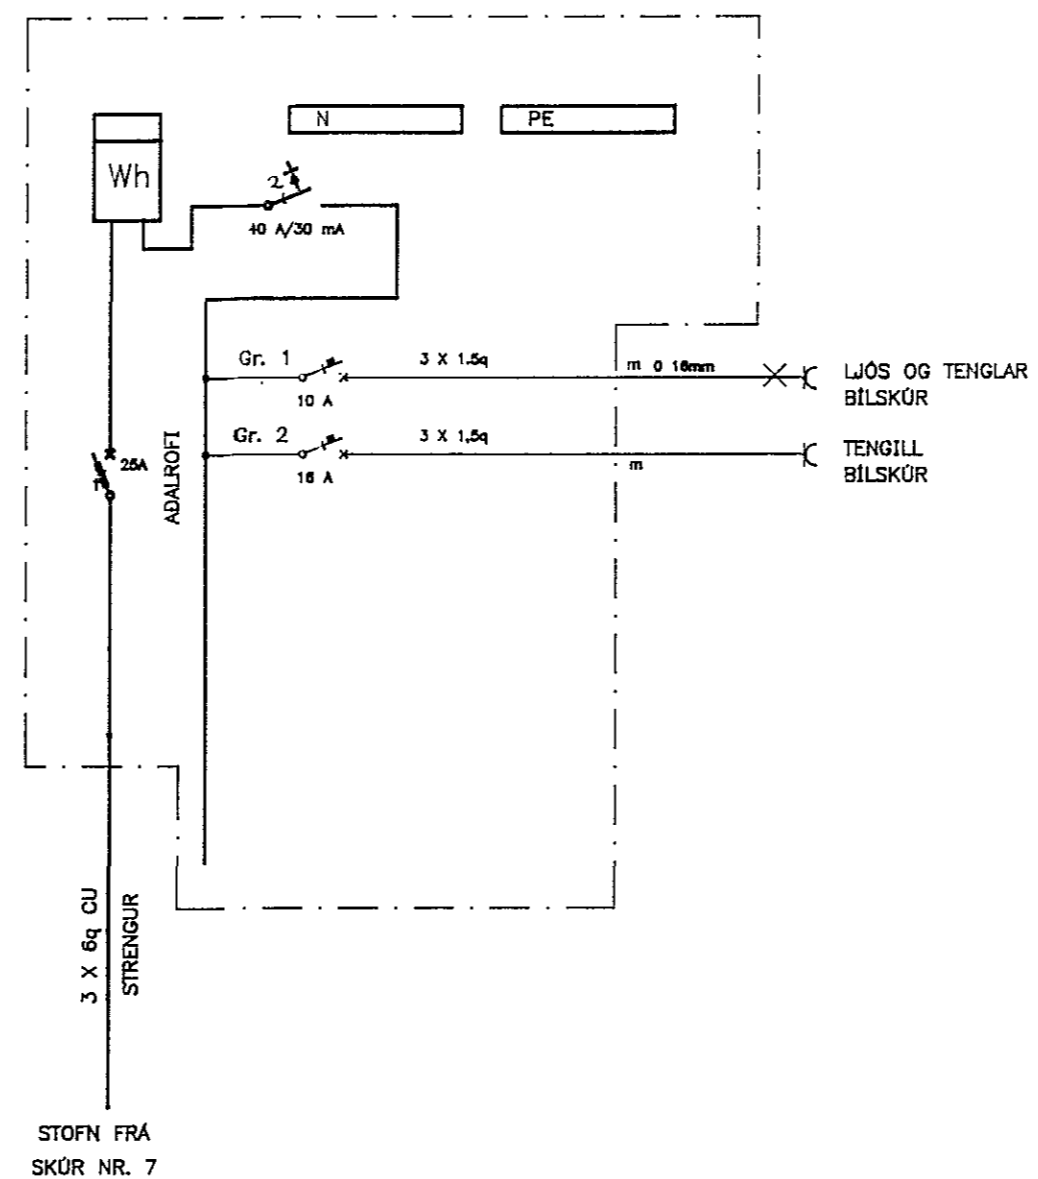

SNID

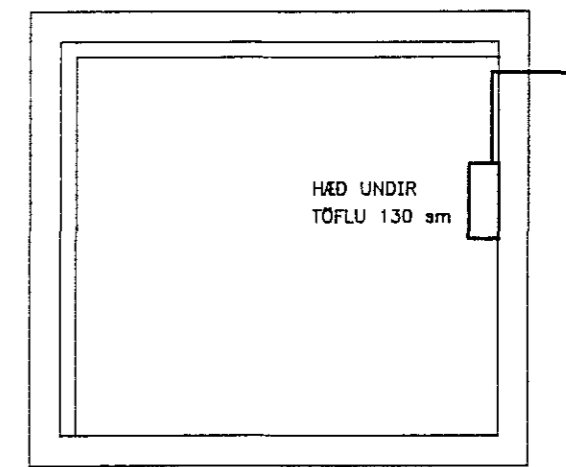

GRUNNMYND

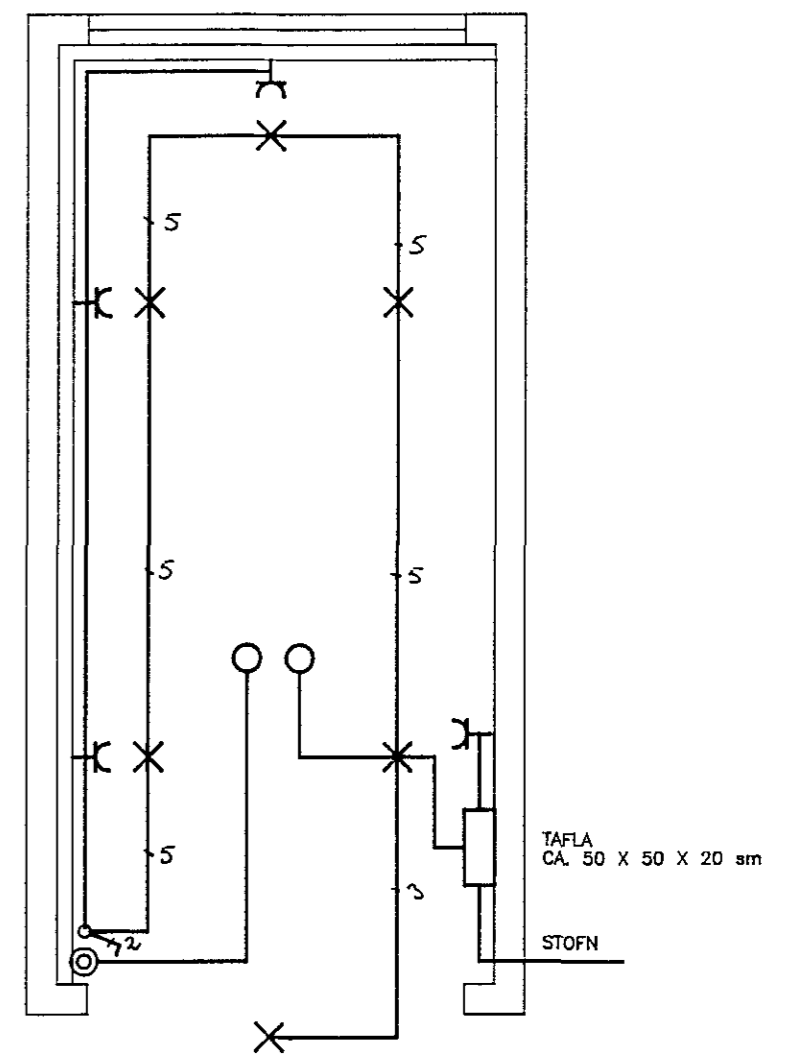


SKYRINGAR:
 ALLAR PÍPUR ERU 16mm OG LAGNIR 3 X 1.5q VÍRAR
 HÆÐ Á ROFUM OG TENGLUM ER 110 sm
 ÖLL MÁL MIDAST VÍÐ FULLFRÆGEMÍÐ GÖLF

NEMA ANNARS SÉ GETIÐ

954

										HANNAÐ	JJ
										TEIKN	JJ
										YFIRF.	<i>Július</i>
										SAMP.	
										VERKNR.	050
										GEYMSLUNR.	270
										TEIKN.	BREYTT
										YFIRF.	SAMP.
										DAGS.	15.08.92
										ÚTG.	DAGS.

JÚLÍUS JÓHANNESSON
 RAFTÆKNIFRÆÐINGUR
 HJALLABRAUT 37,
 220 HAFNARFIRÐI

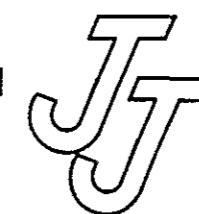

BÍLSKÚR VIÐ ÁLFASKEIÐ 72
 BÍLSKÚR NR 8
 RAFLÖGN, EINL.MYND, AFSTAÐA OG SNID

TEIKN. NR. 1.001

NESTA TEIKN. NR.

ÚTG.