



ALFASKEIÐ N^o 78-80, HAFNARFIRÐI

RAFLAGNATEIKNING

MÁL = 1:100 ~ BLAÐ #1

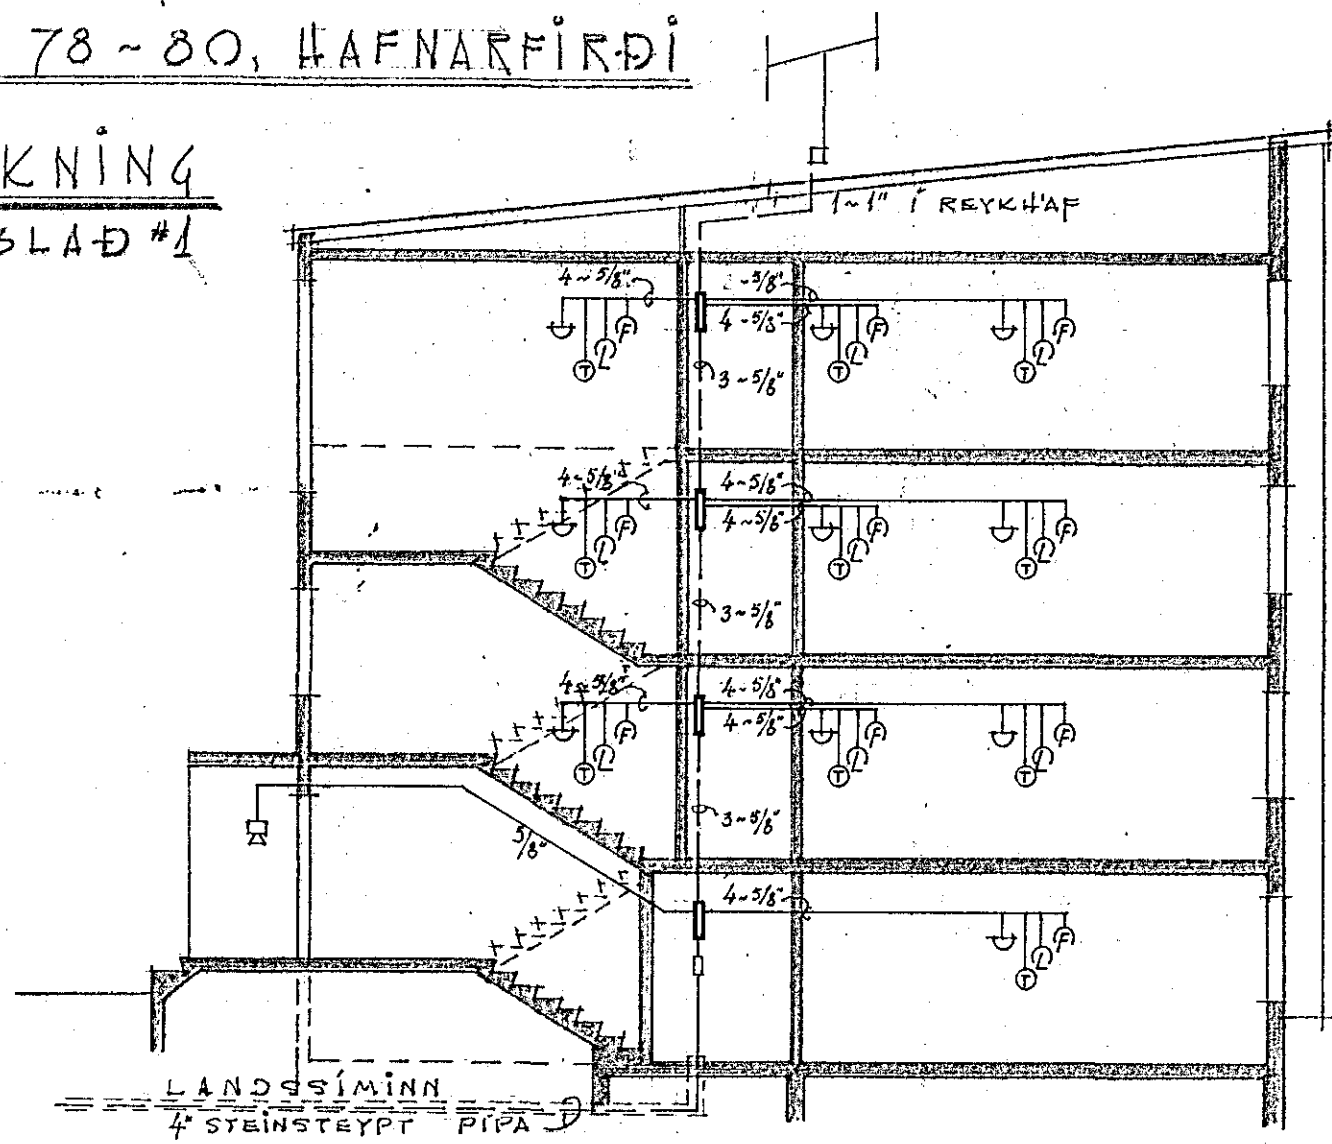


SNEIÐING "A"

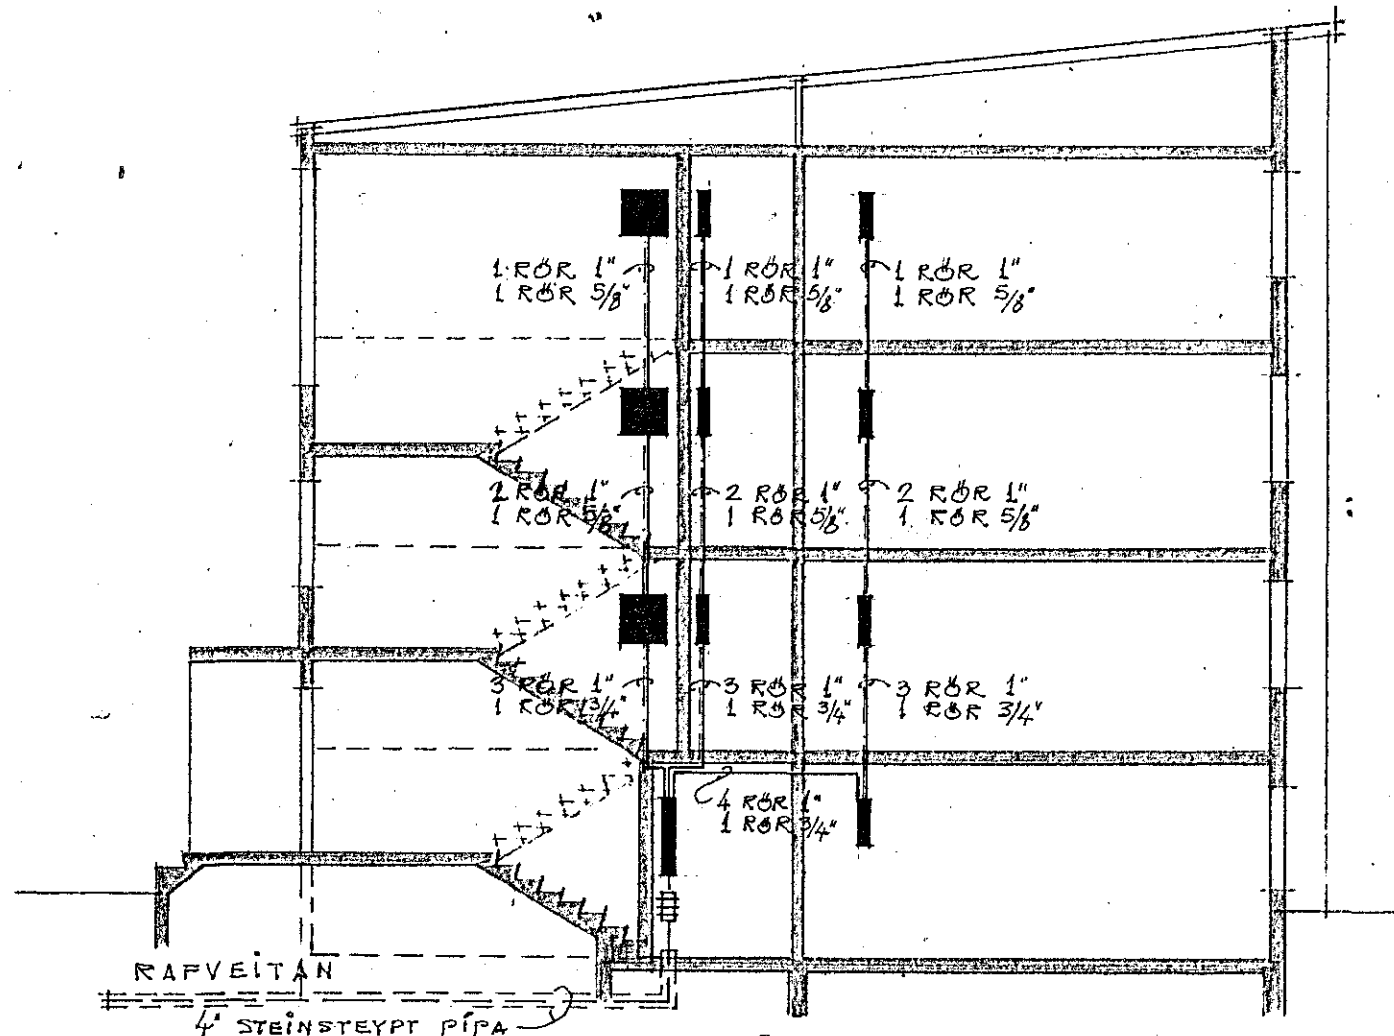

SNEIÐING "B"

Húsvéita nr. 1789 Teikning nr. 921
 Samþykkt þ. 25/11 1964
 f.h. RAFVEITU HAFNARFJARDAR
 Stefan Þ. Þorsteinsson
 Eftirlitsmaður raflegrna

Inntök samþykkt 16/11 1964
 f.h. RAFVEITU HAFNARFJARDAR
 Verkstjóri
 F.h. Alberts. Kristjánsson
 Heiður Hallgrímsson

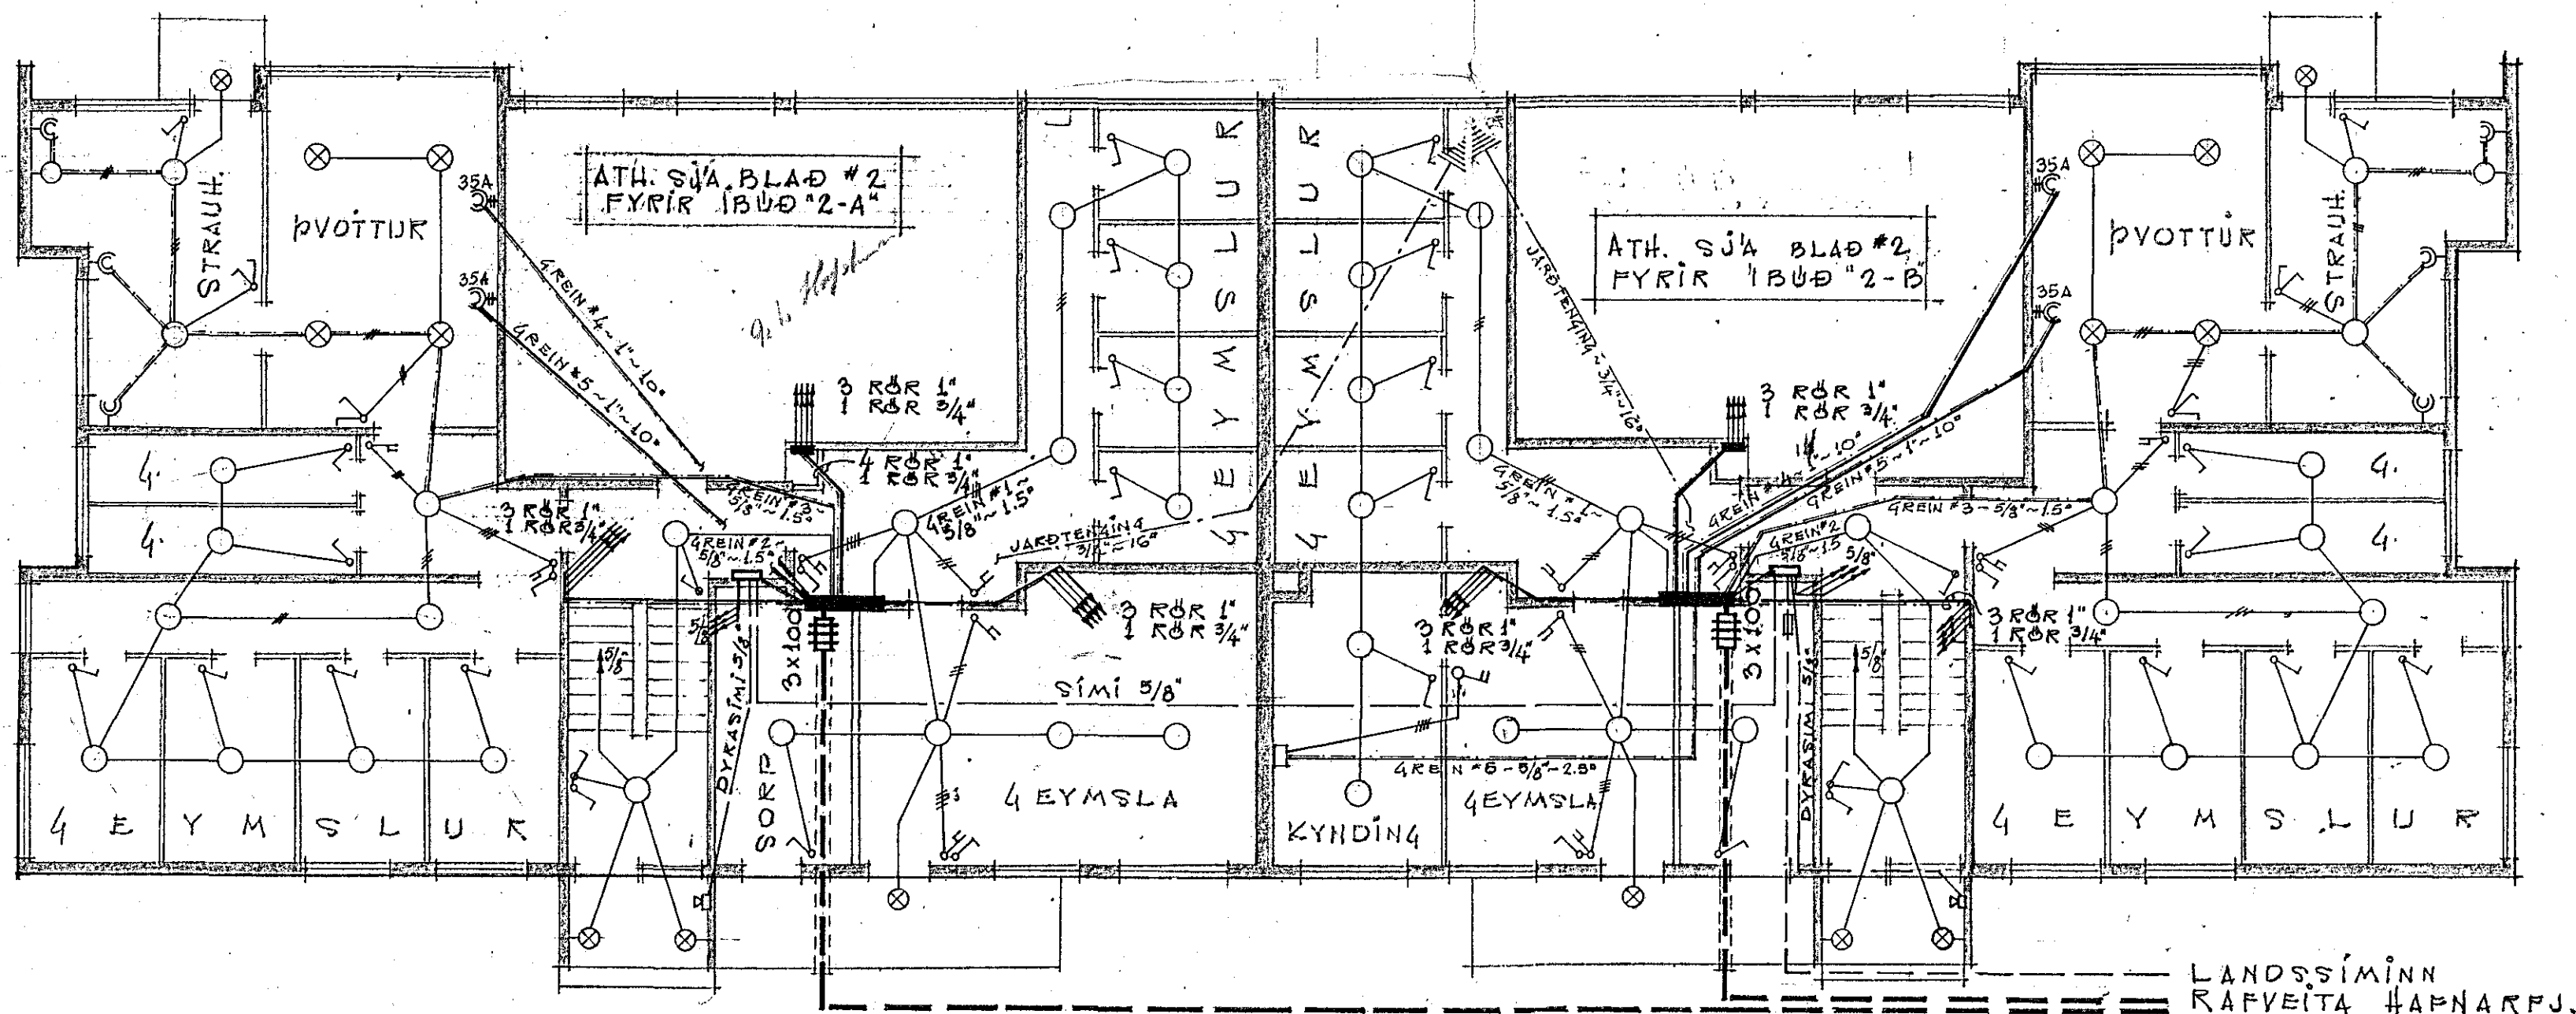

KJALLARI

LANDSSÍMINN
 RAFVEITA HAFNARFJ.

921-

HAFNARFIRÐI 25.8.'64
 R. Guðmundsson

10 smá