

ALFASKEIÐ NÚ 78 & 80, HAFNARFIRÐI

RAFLAÐNATEIKNING


MÁL = 1:50 ~ BLAÐ #2

Húsvéita nr. 1789 Teikning nr. 921  
Samþykkt þ. 25/11 1964  
Lh. RAÐVEITU HAFNARFJARÐAR  
Ólafur P. Þorsteinsson  
Elektrikmaður teiknari

Í BÚÐ - 2

Í BÚÐ - 1

Í BÚÐ - 3

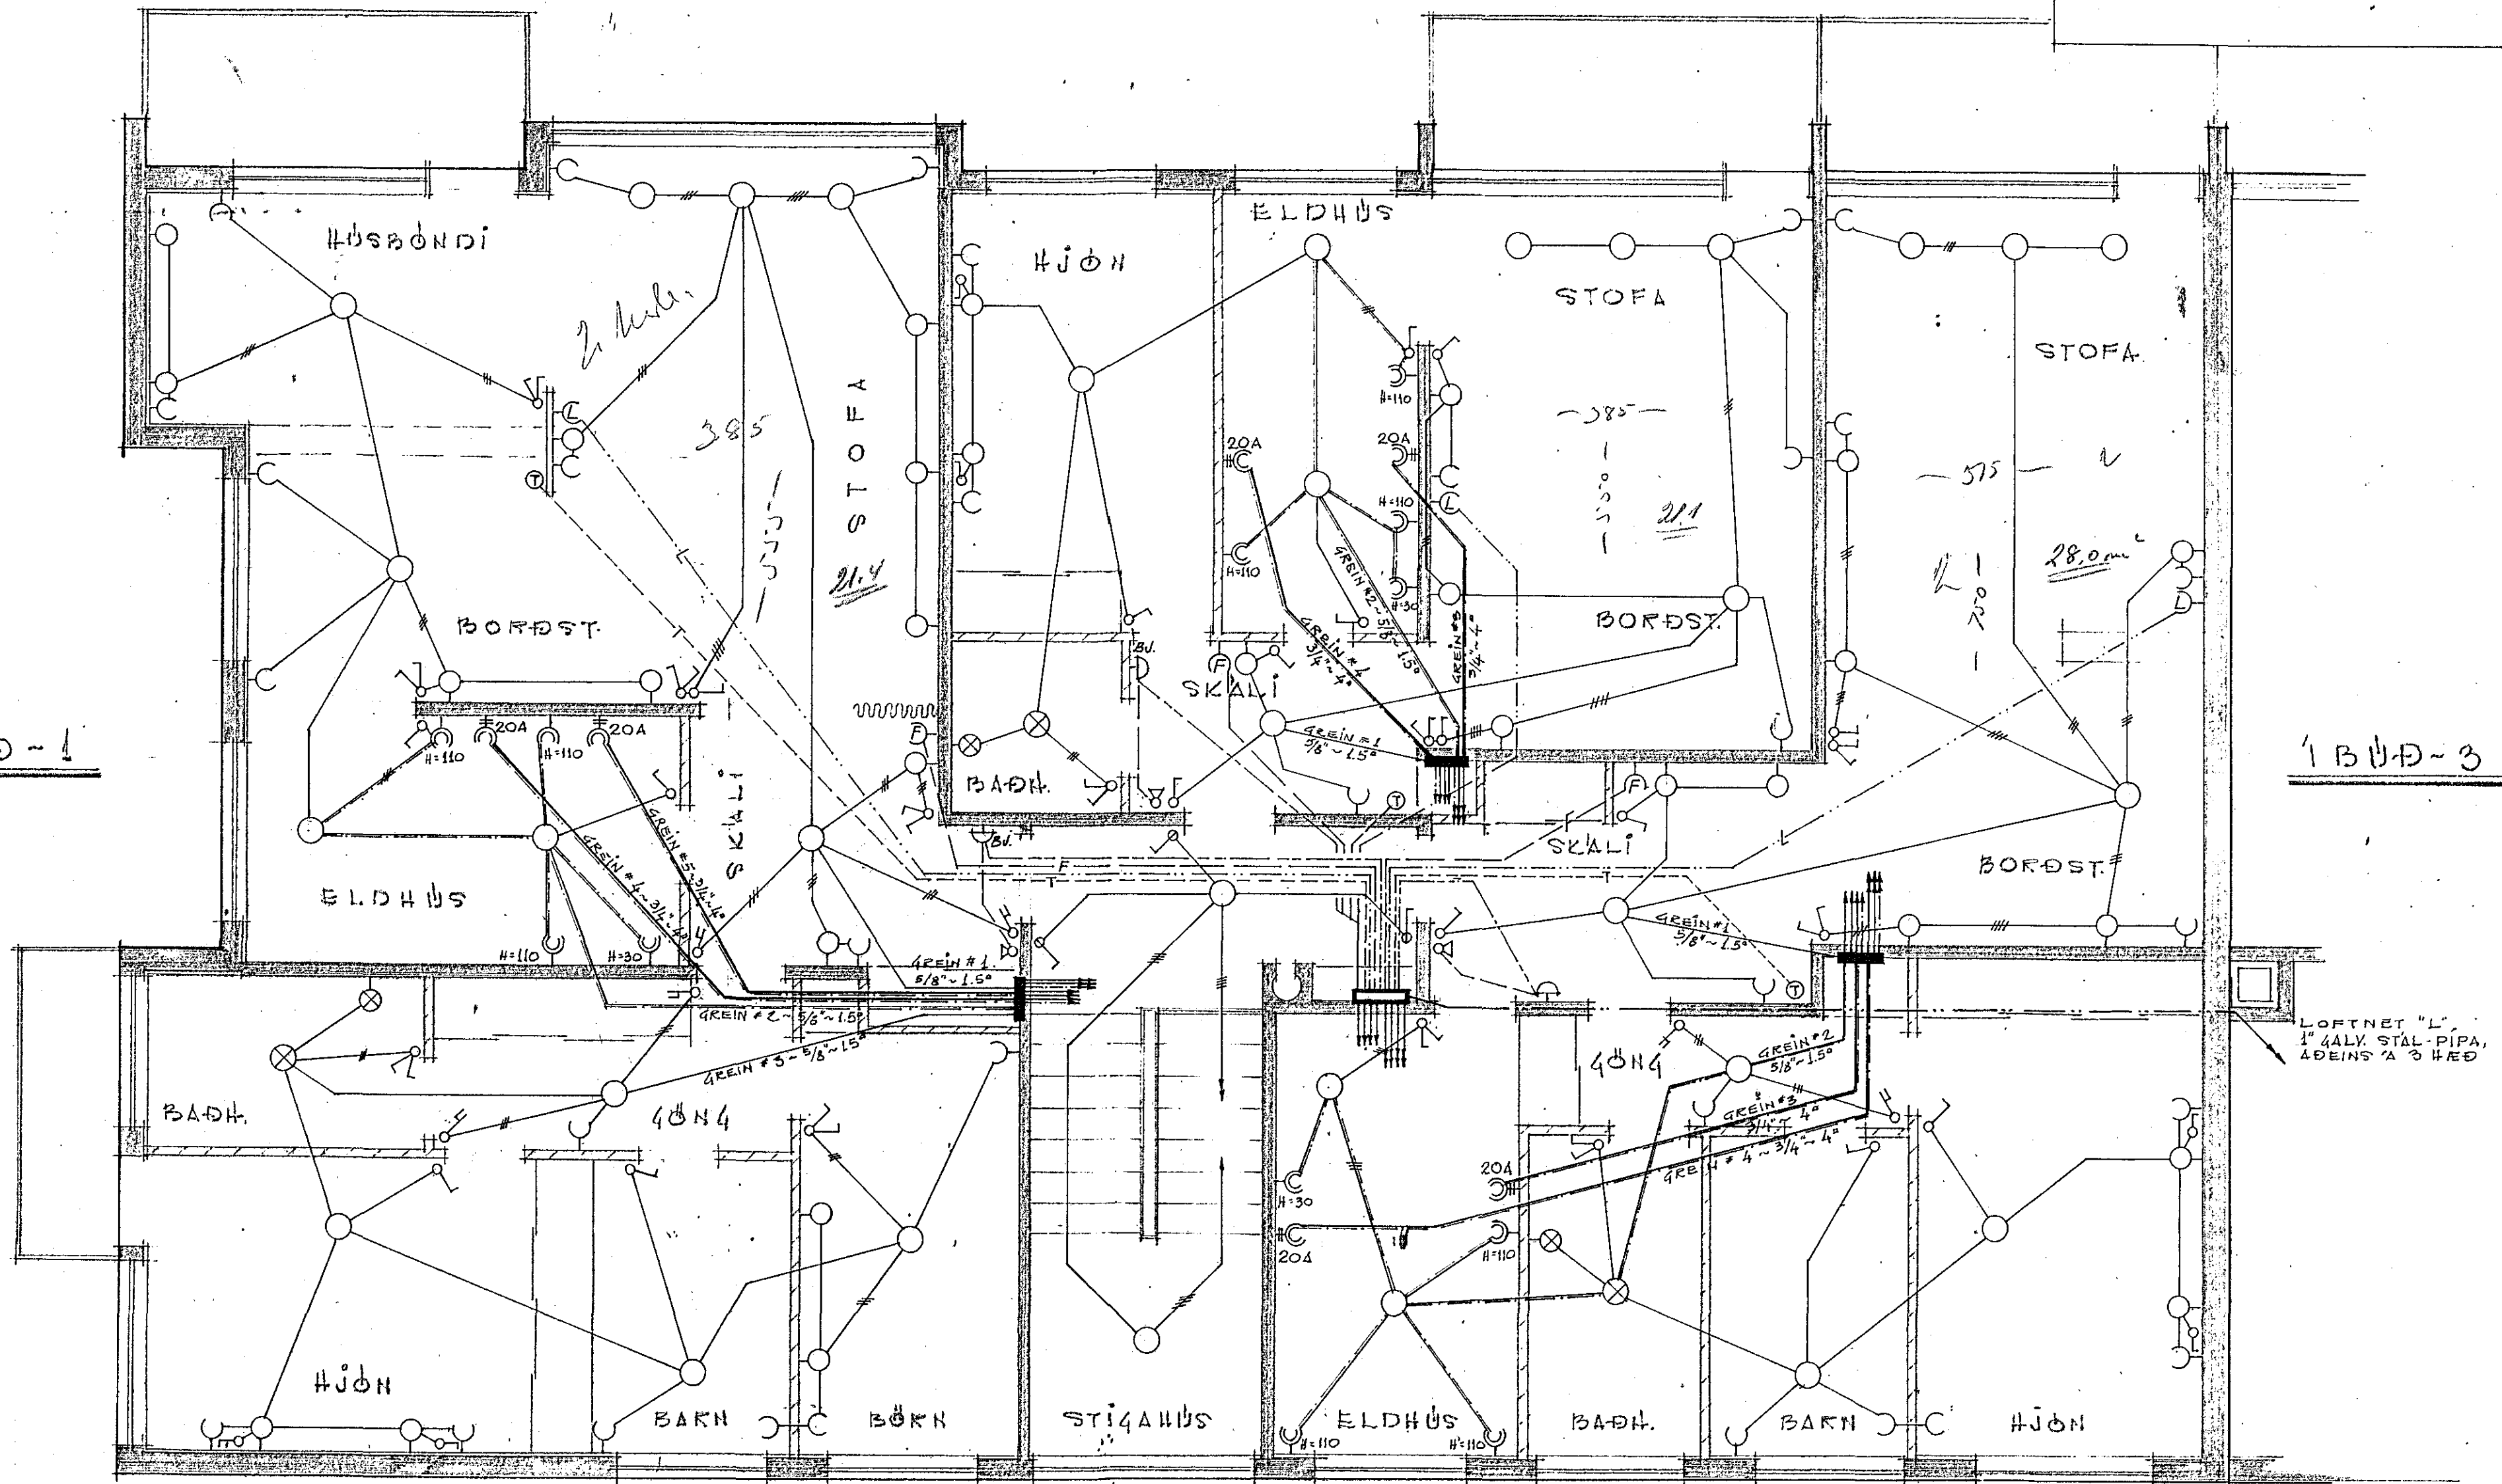

1 (2 & 3) HÆÐ, HLUTI "A"

HAFNARFIRÐI 25.8.64  
R. Guðmundsson