

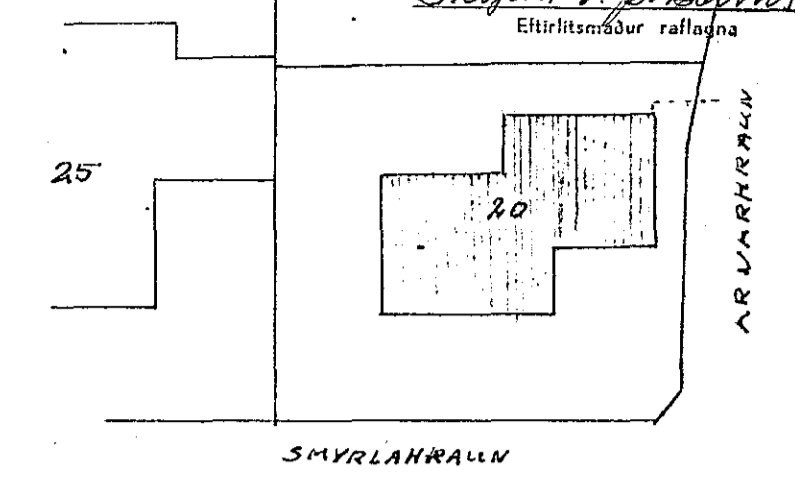
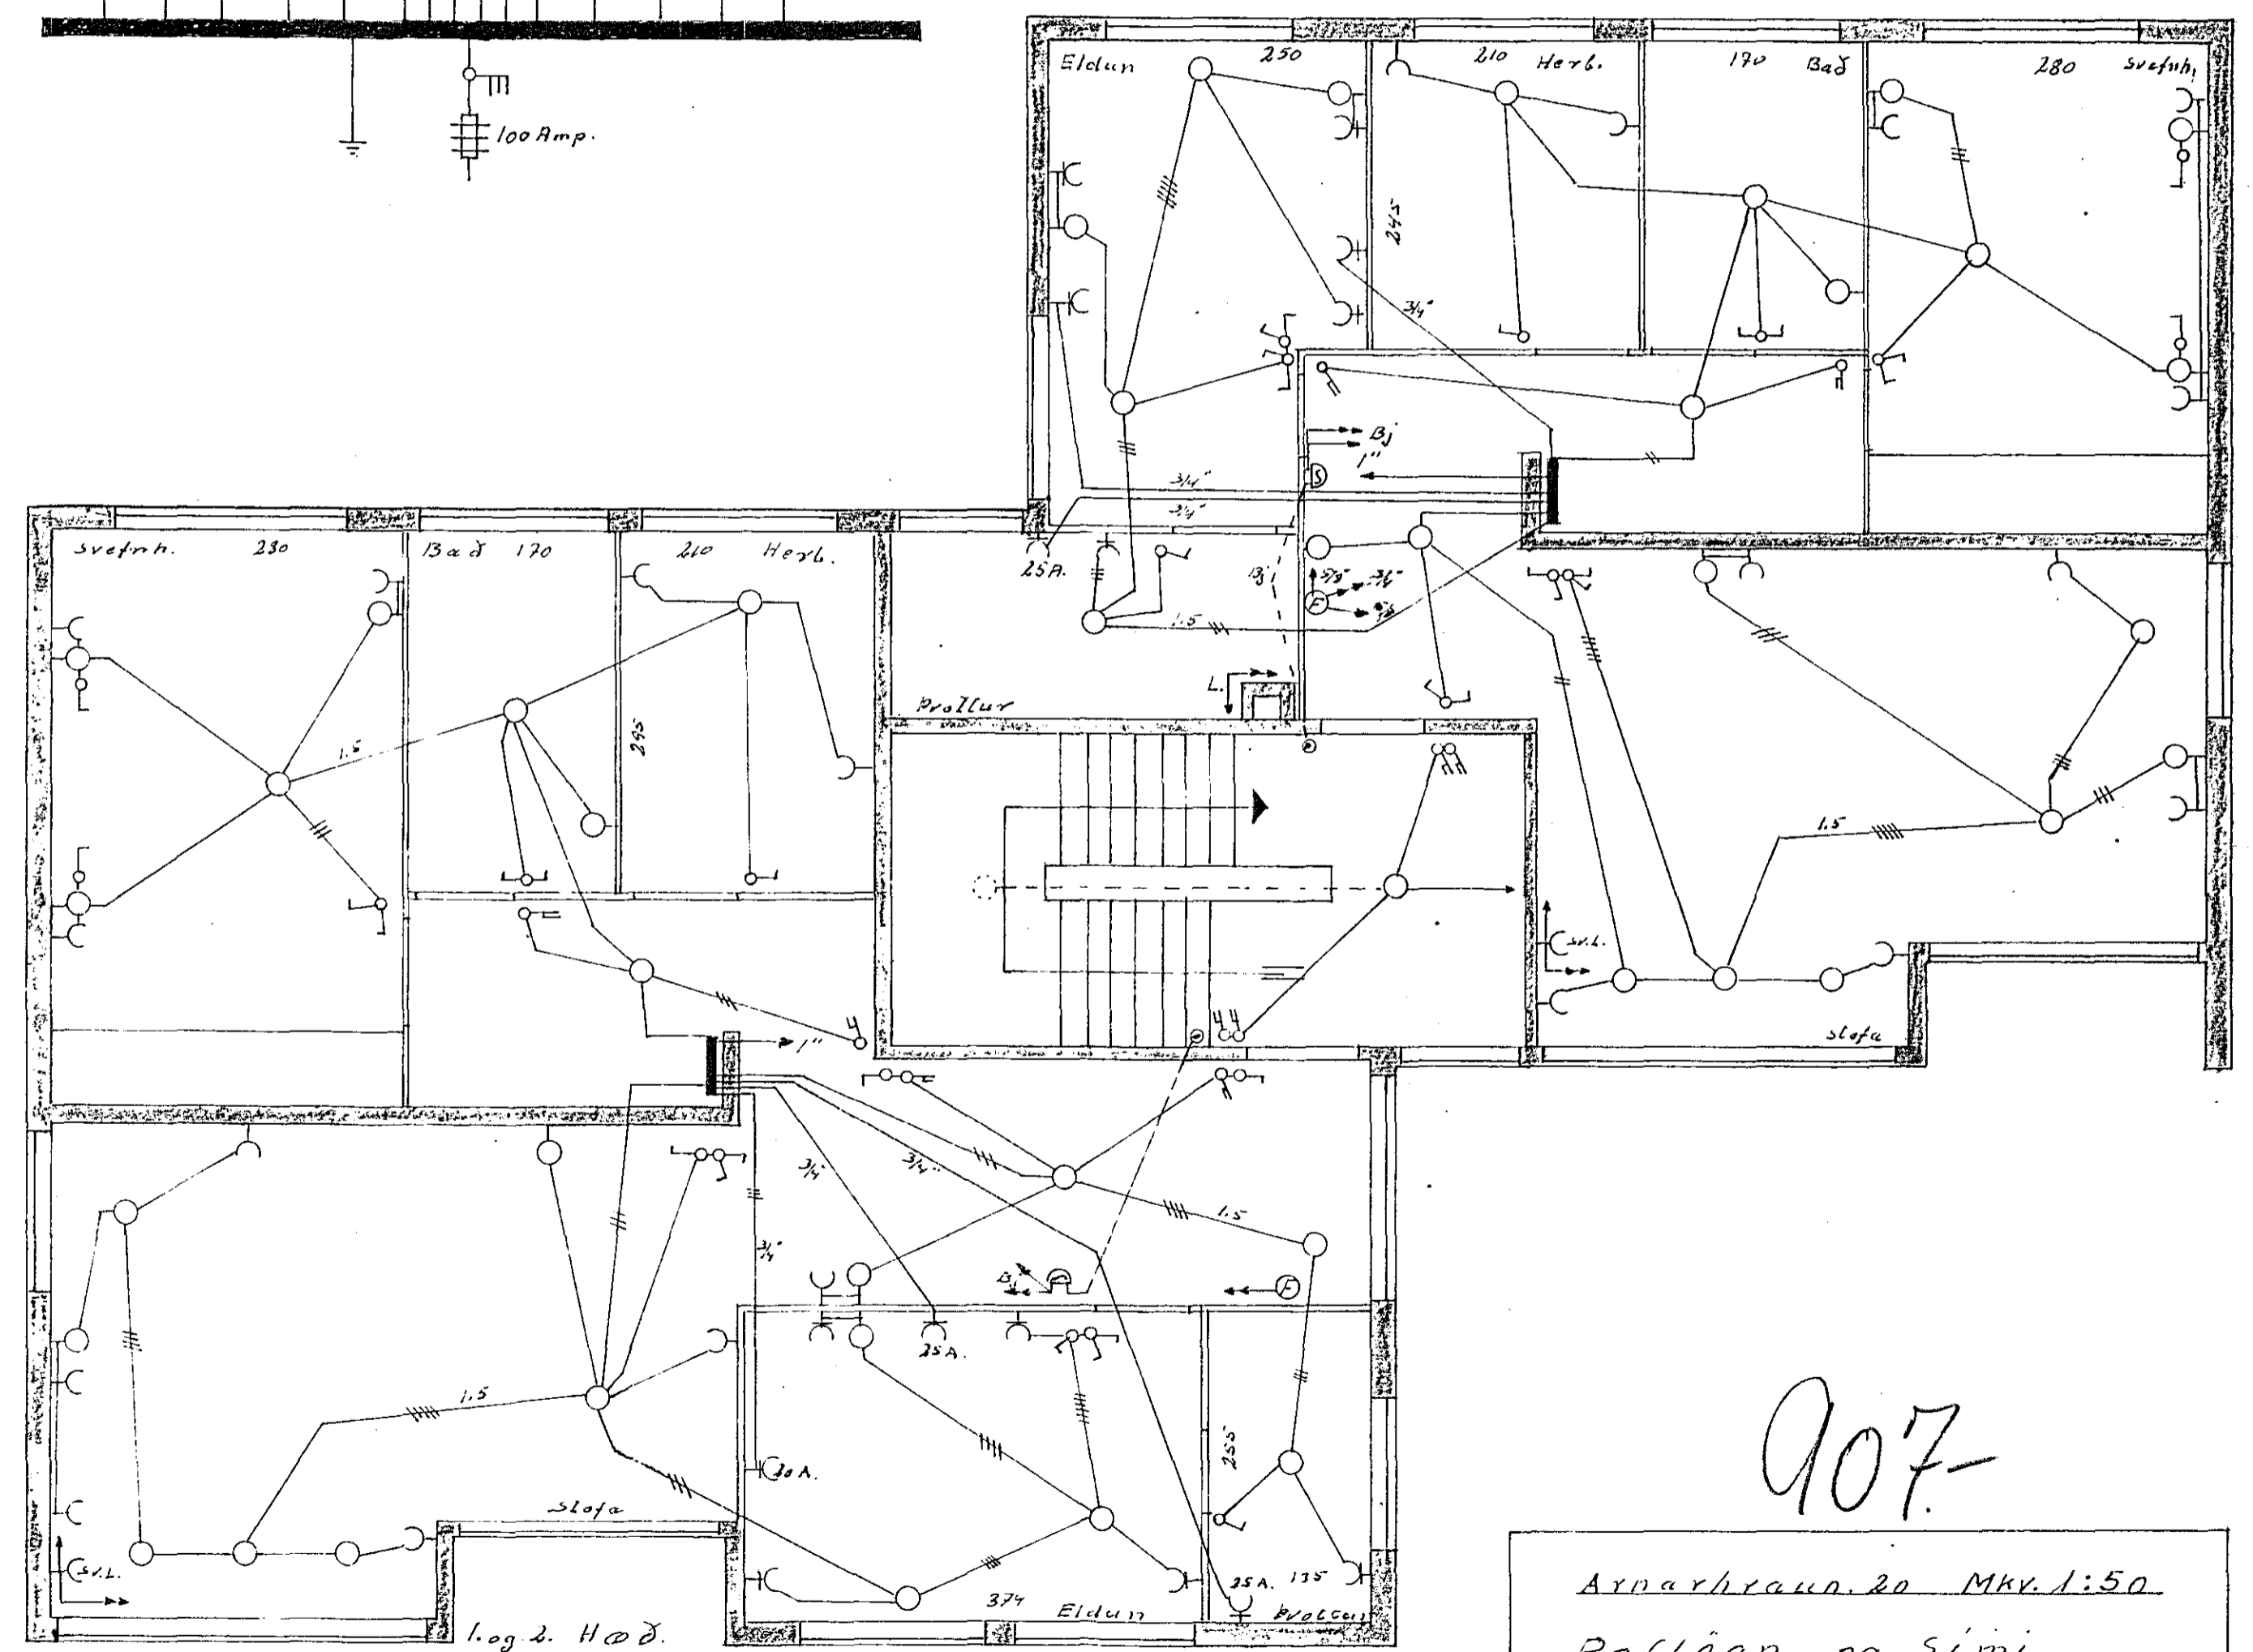


Arnarhraun 20

Húsvita nr. 1776 Teikning nr. 907
 Samþykkt þ. 22/6 1964
 f.h. T. J. HAFNARJÁRDAR
 Sólfríður Þorsteinsson
 Eftirlitsmaður raflopa

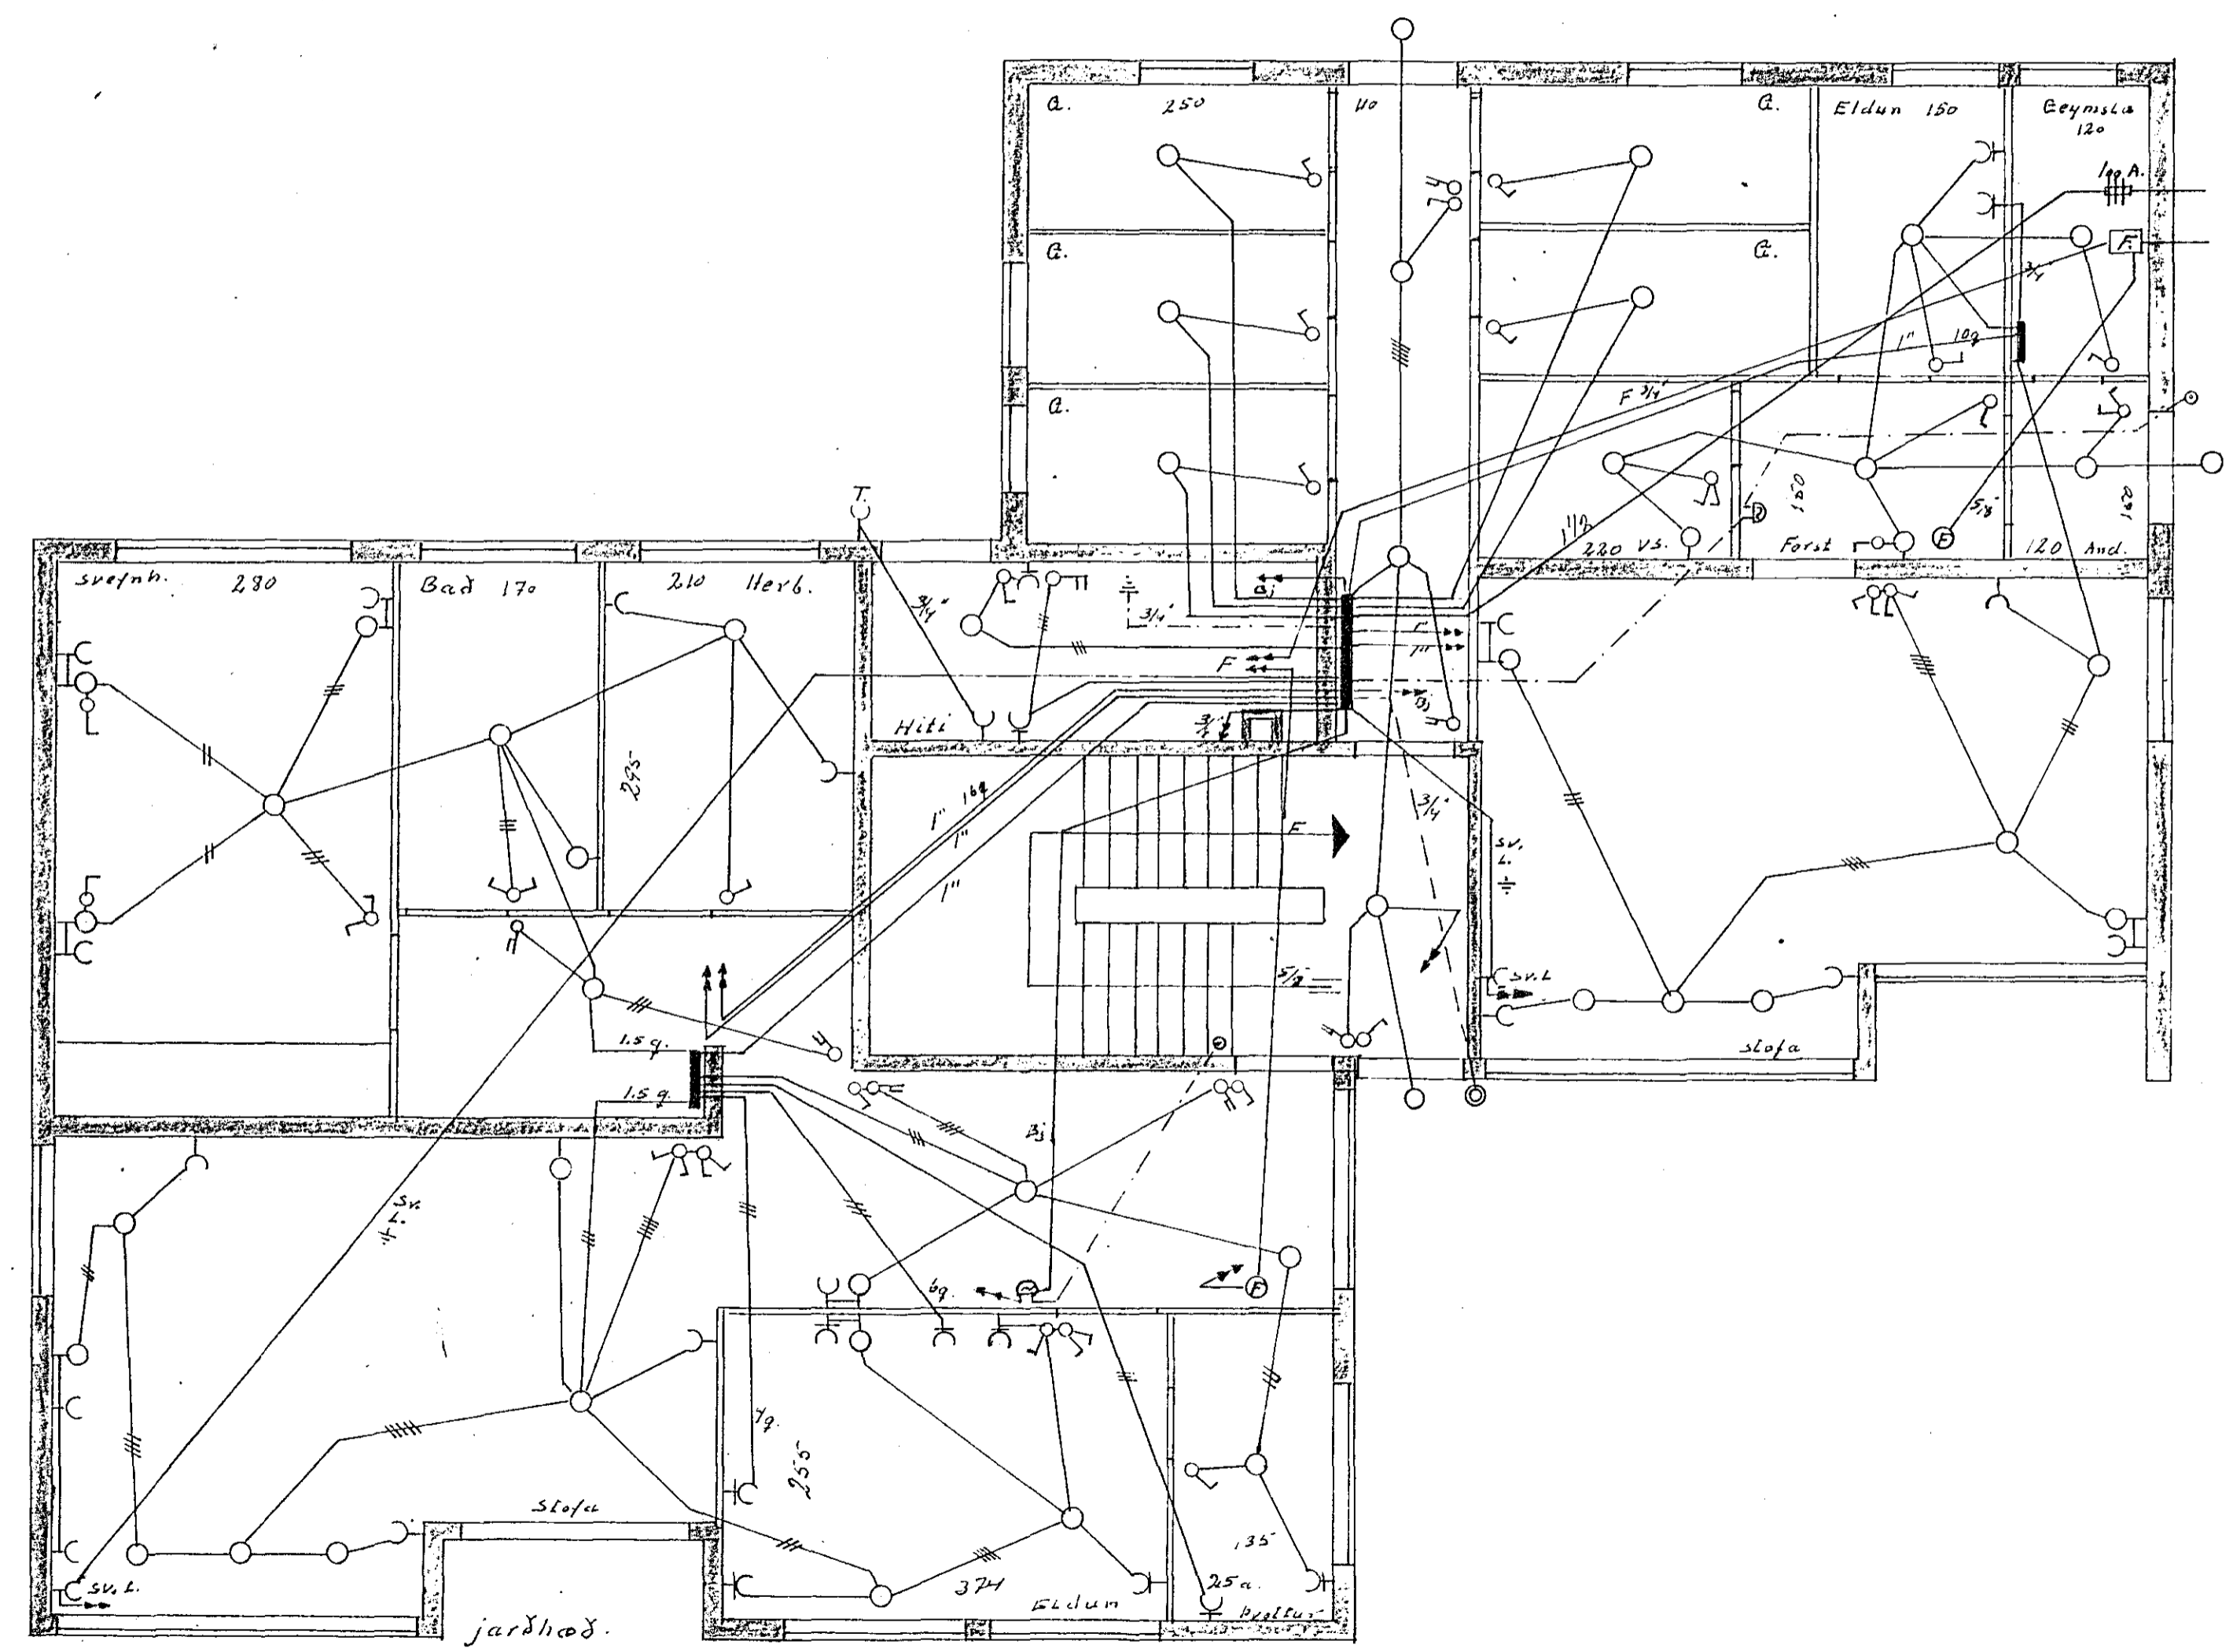

Rafloagnin er samþykkt fyrir
EINFASA TÆKI
 Inntök samþykkt 22.6. 1964
 f.h. RAFVEITU HAFNARJÁRDAR
 Verkið
 Sólfríður Þorsteinsson

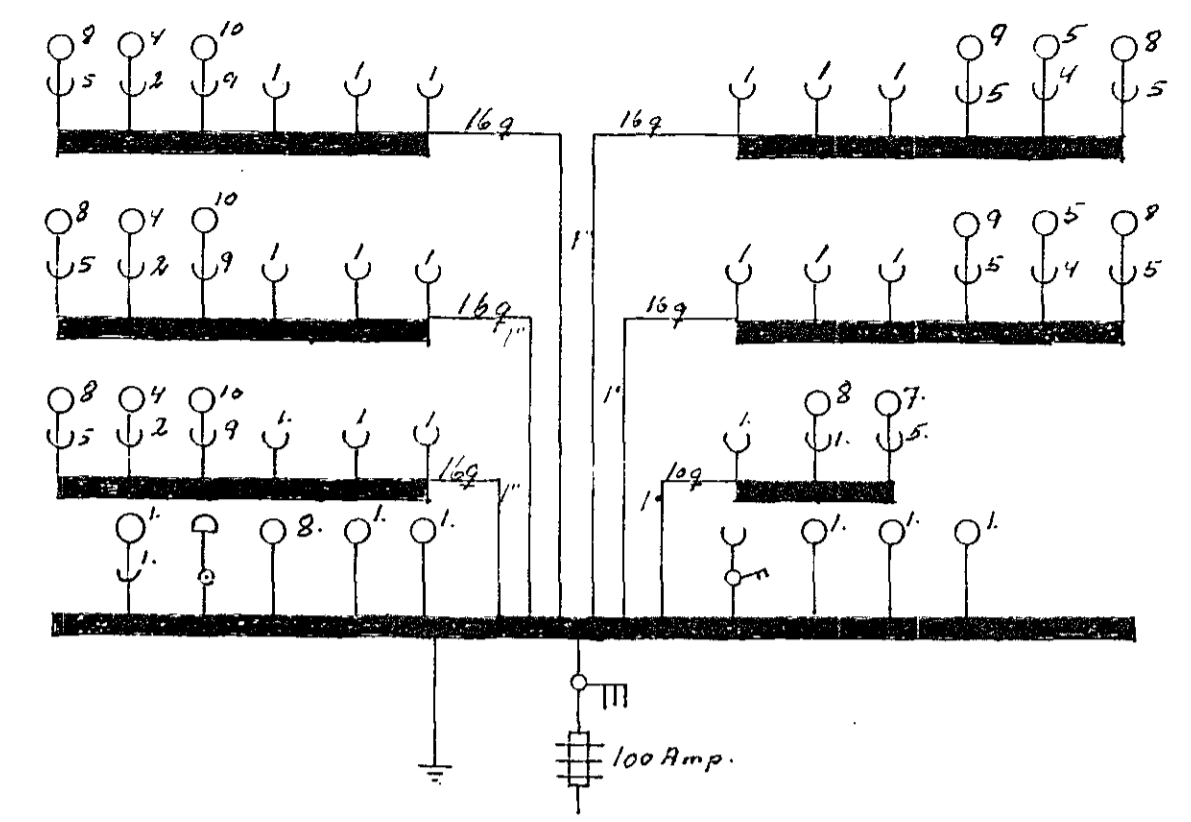

907-
 Arnarhraun 20 MKV. 1:50
 Rafloagn og Sími
 Hafnarfjörði, í maí '64
 Jón Þorvaldsson