
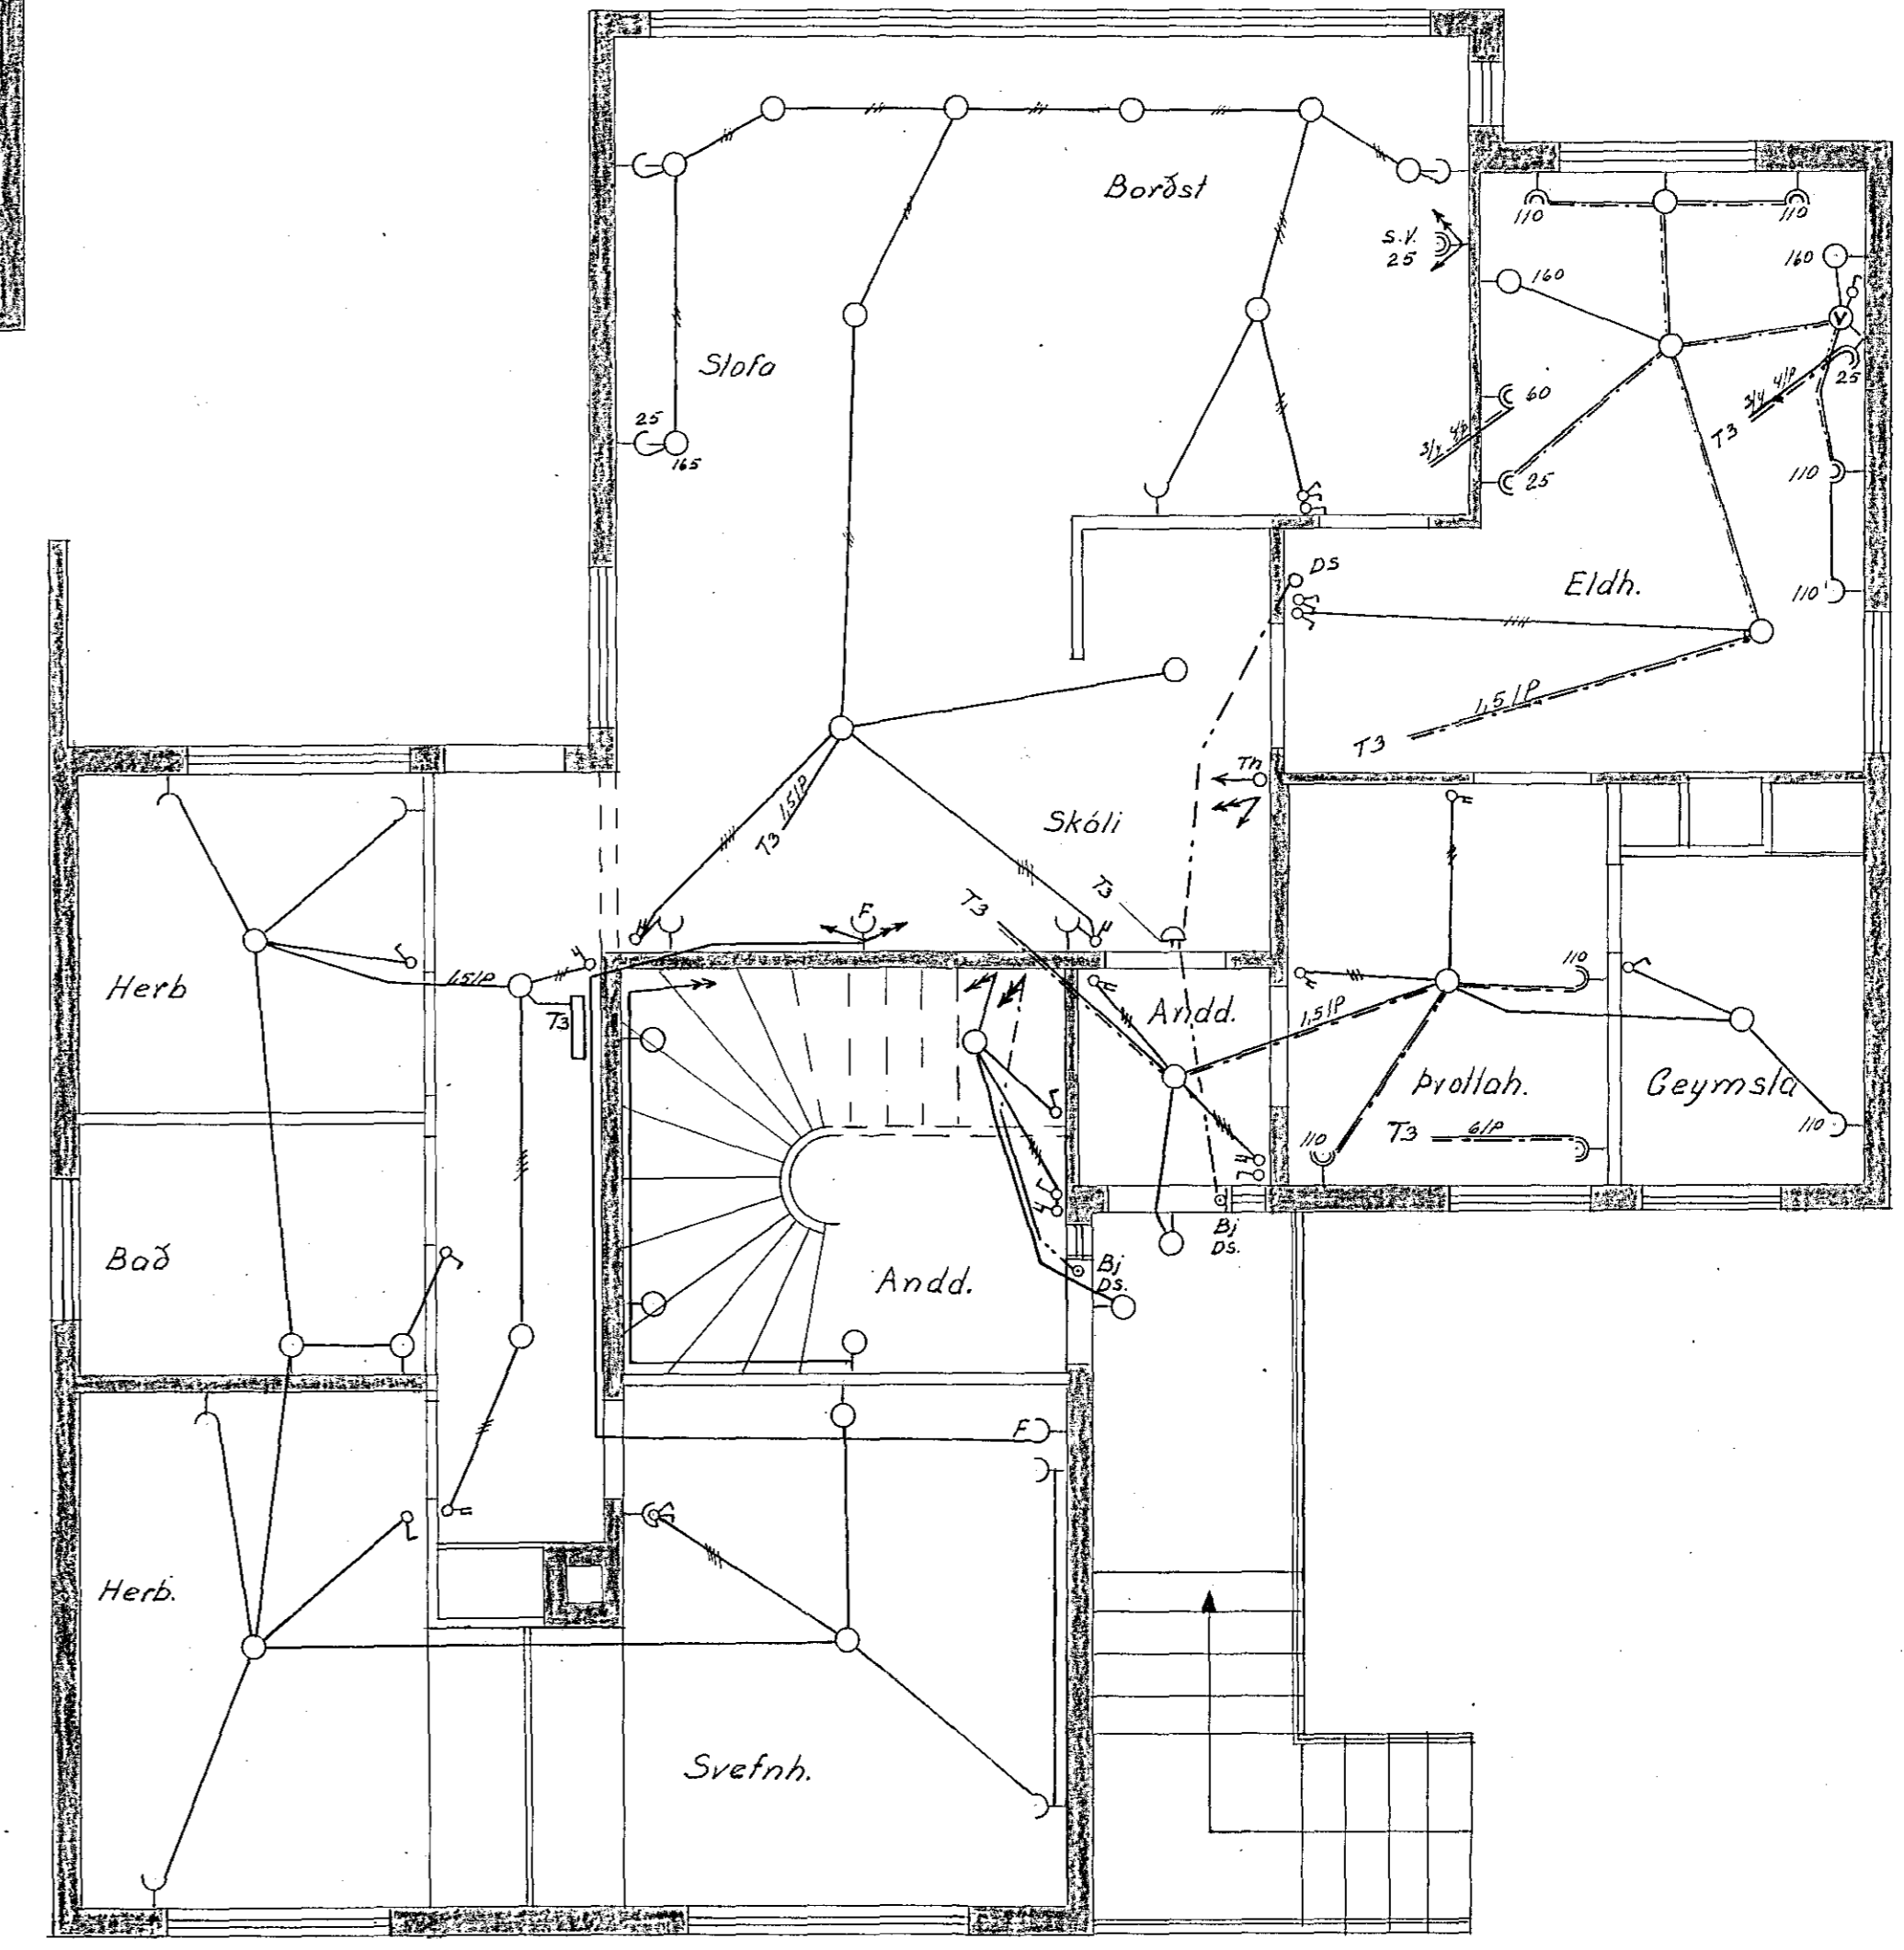
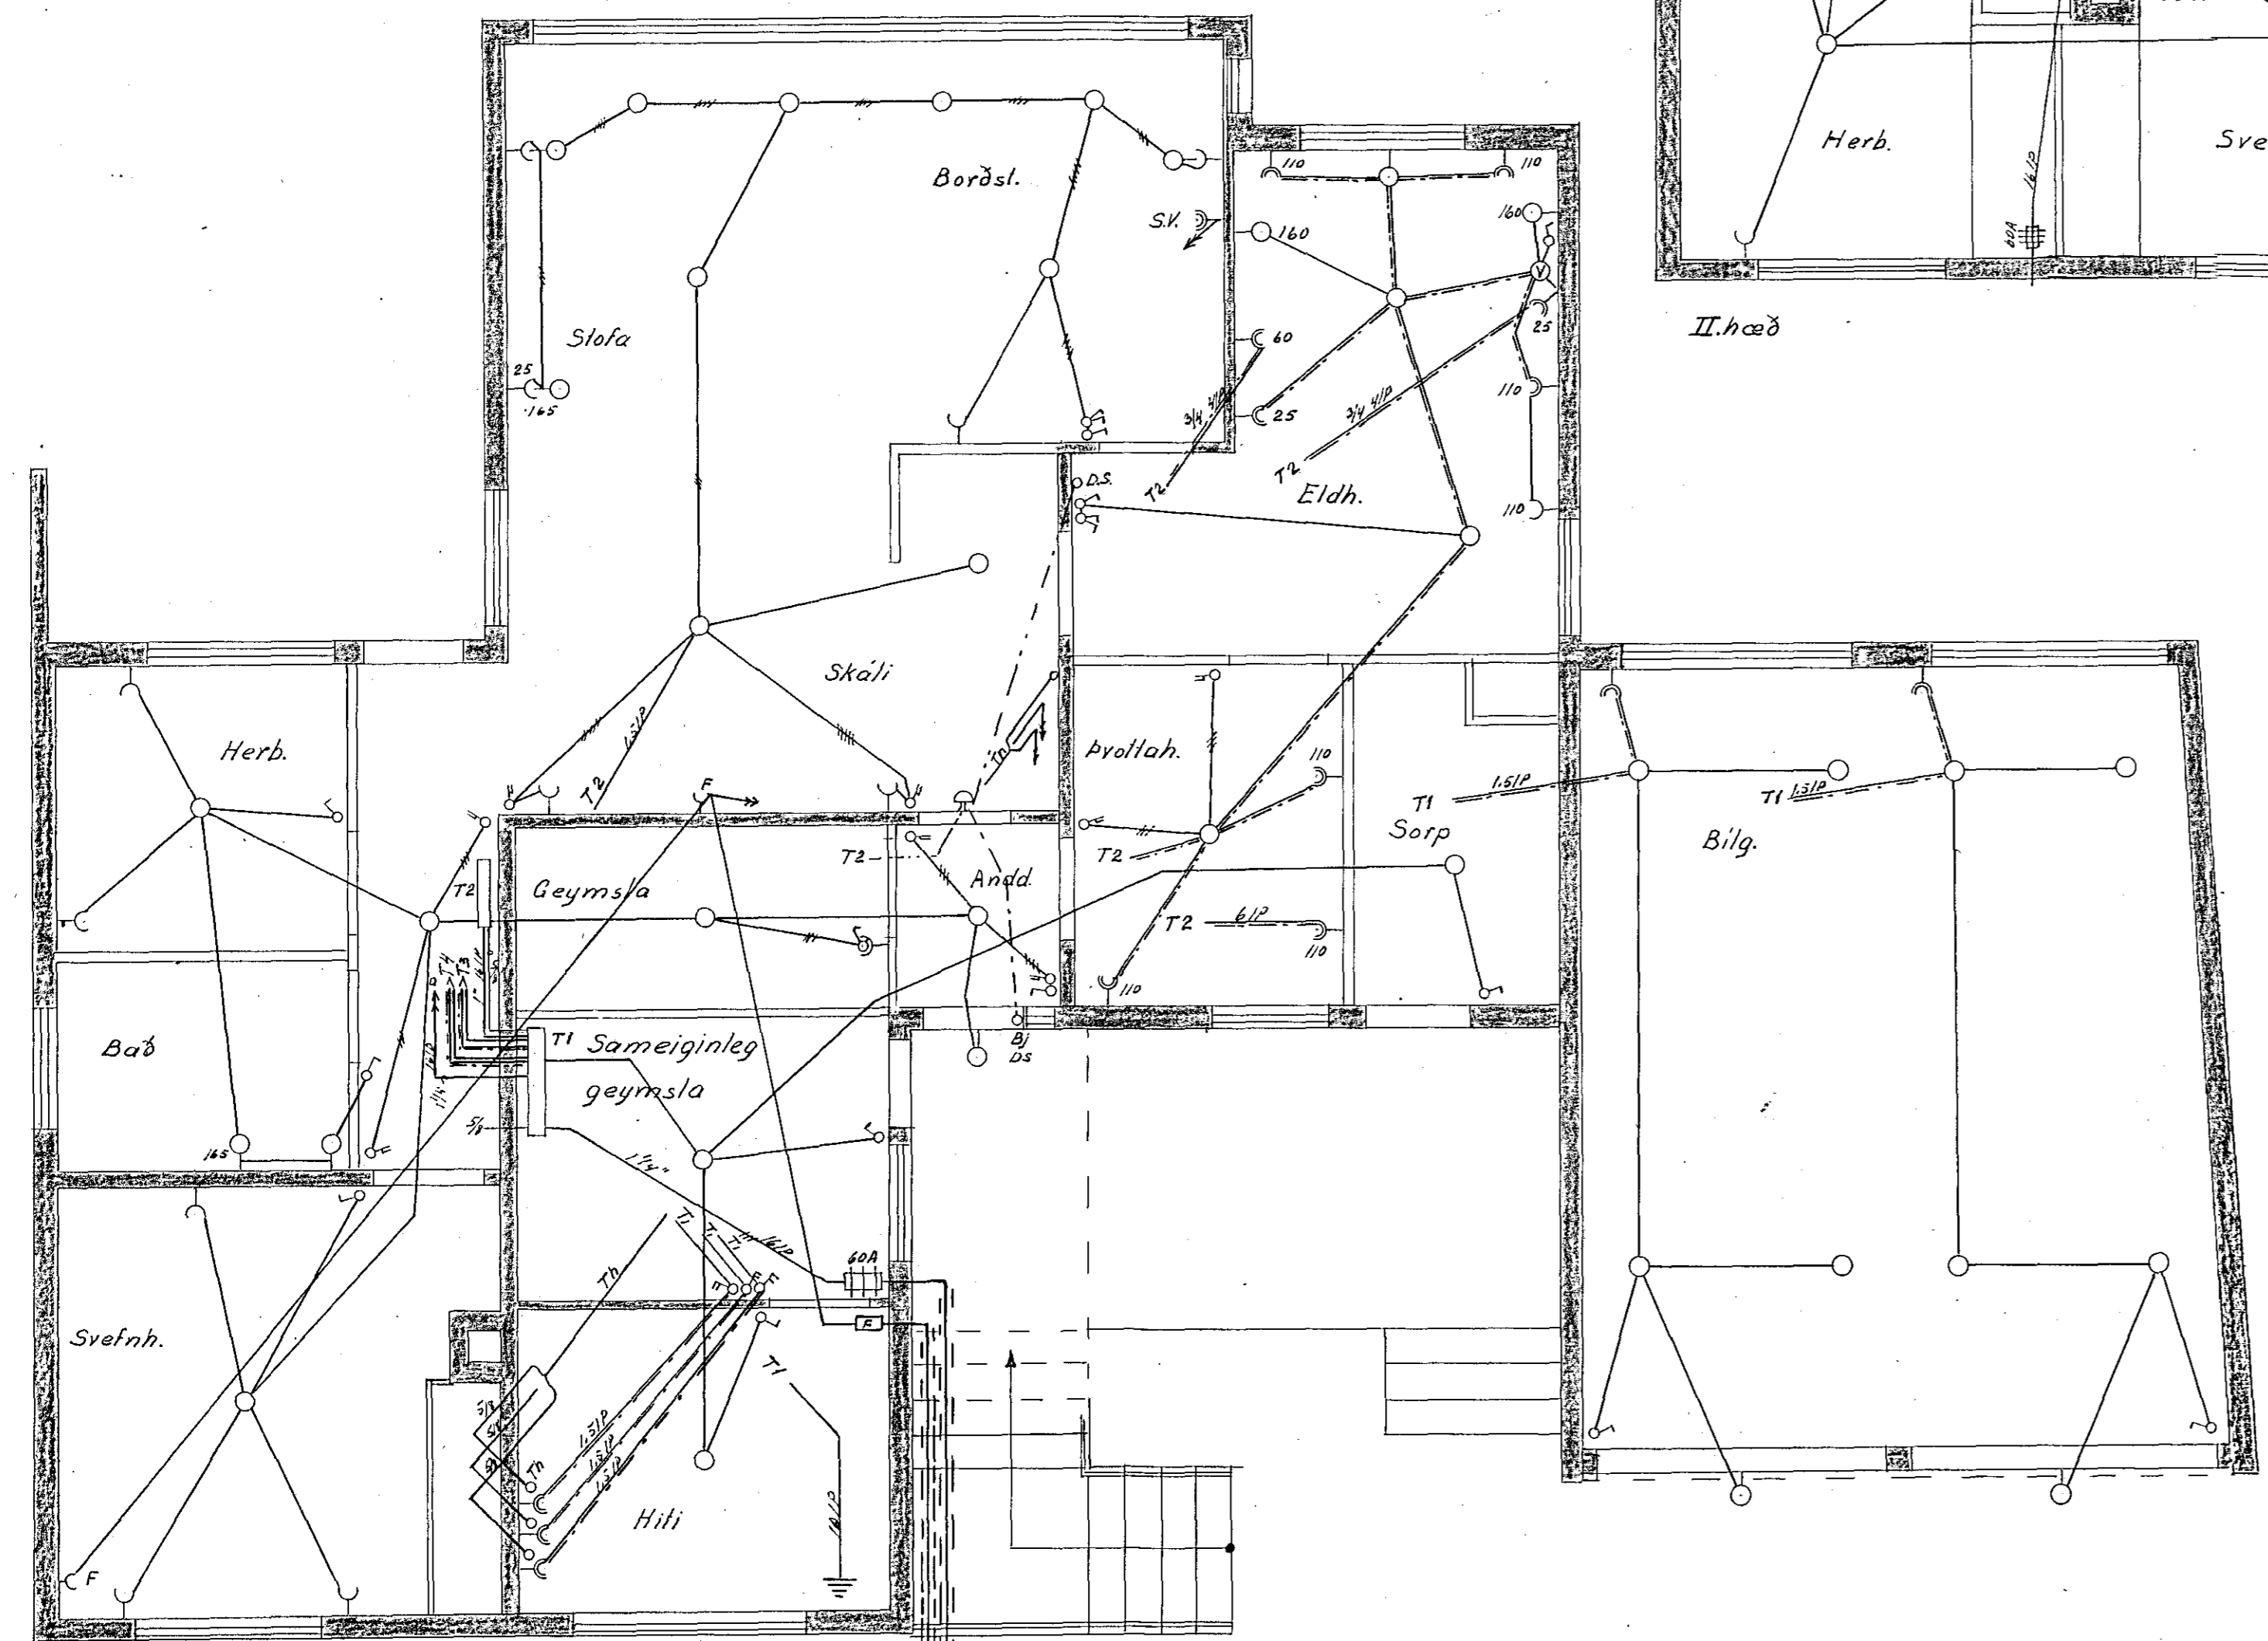
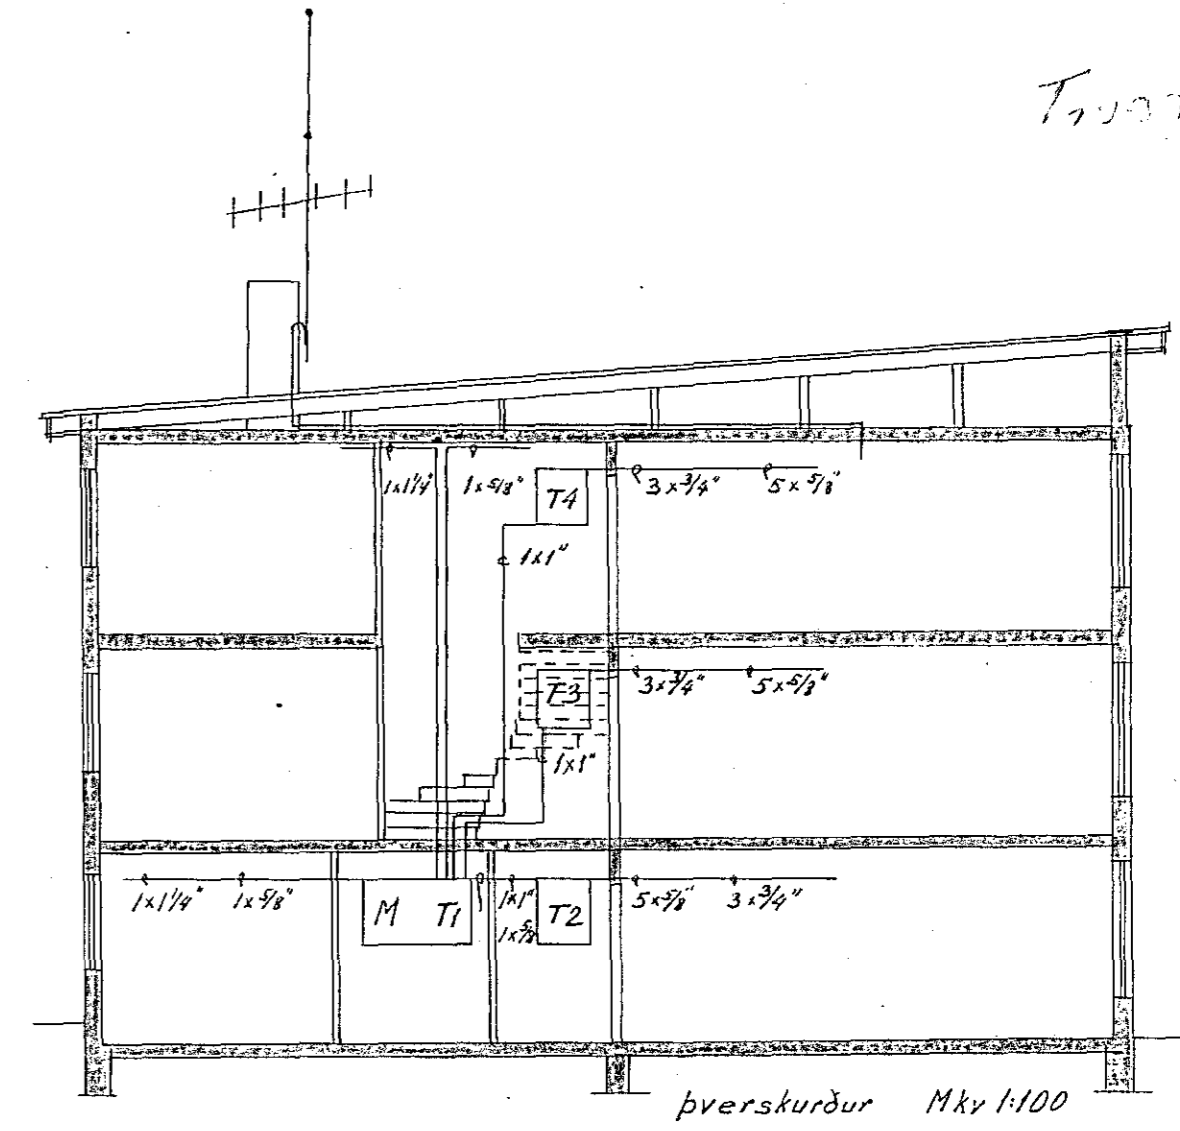
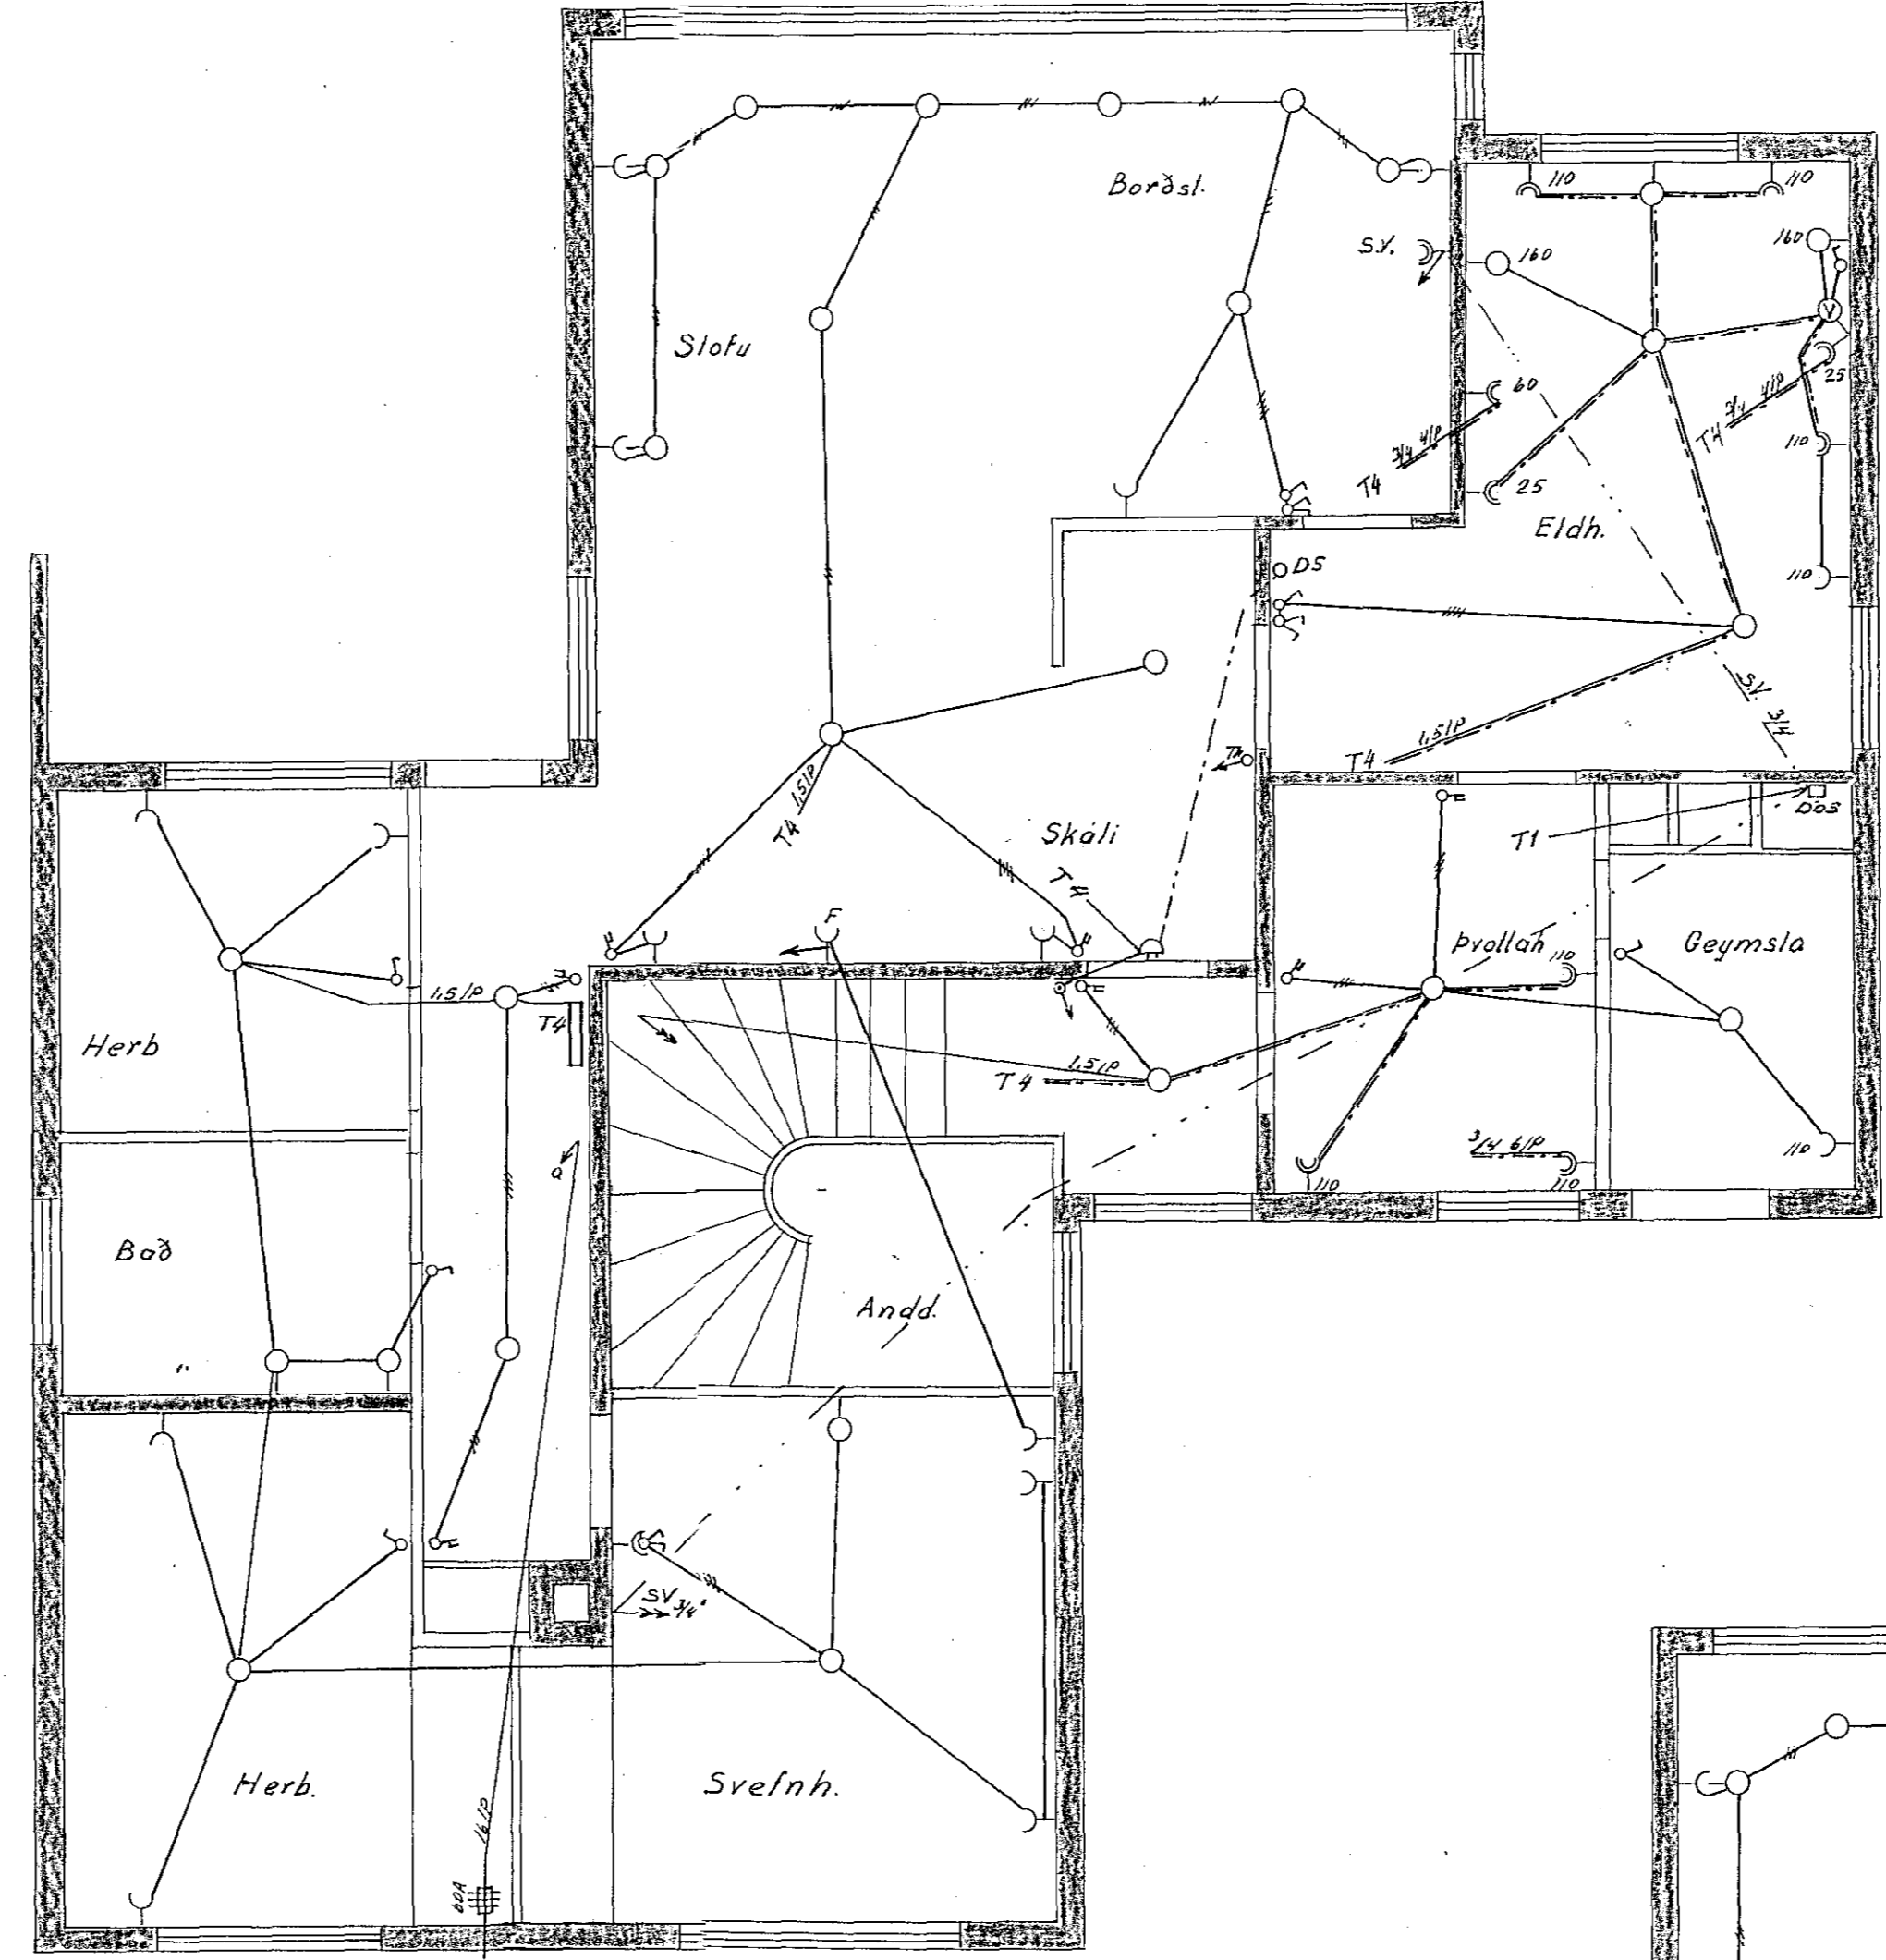


Innlök samþykkt 20.7.1963.
 ÍB. RAUFVEITU HAFNARFIJARÐAR
 Verksjóti

Tilvitning 20.7.1963

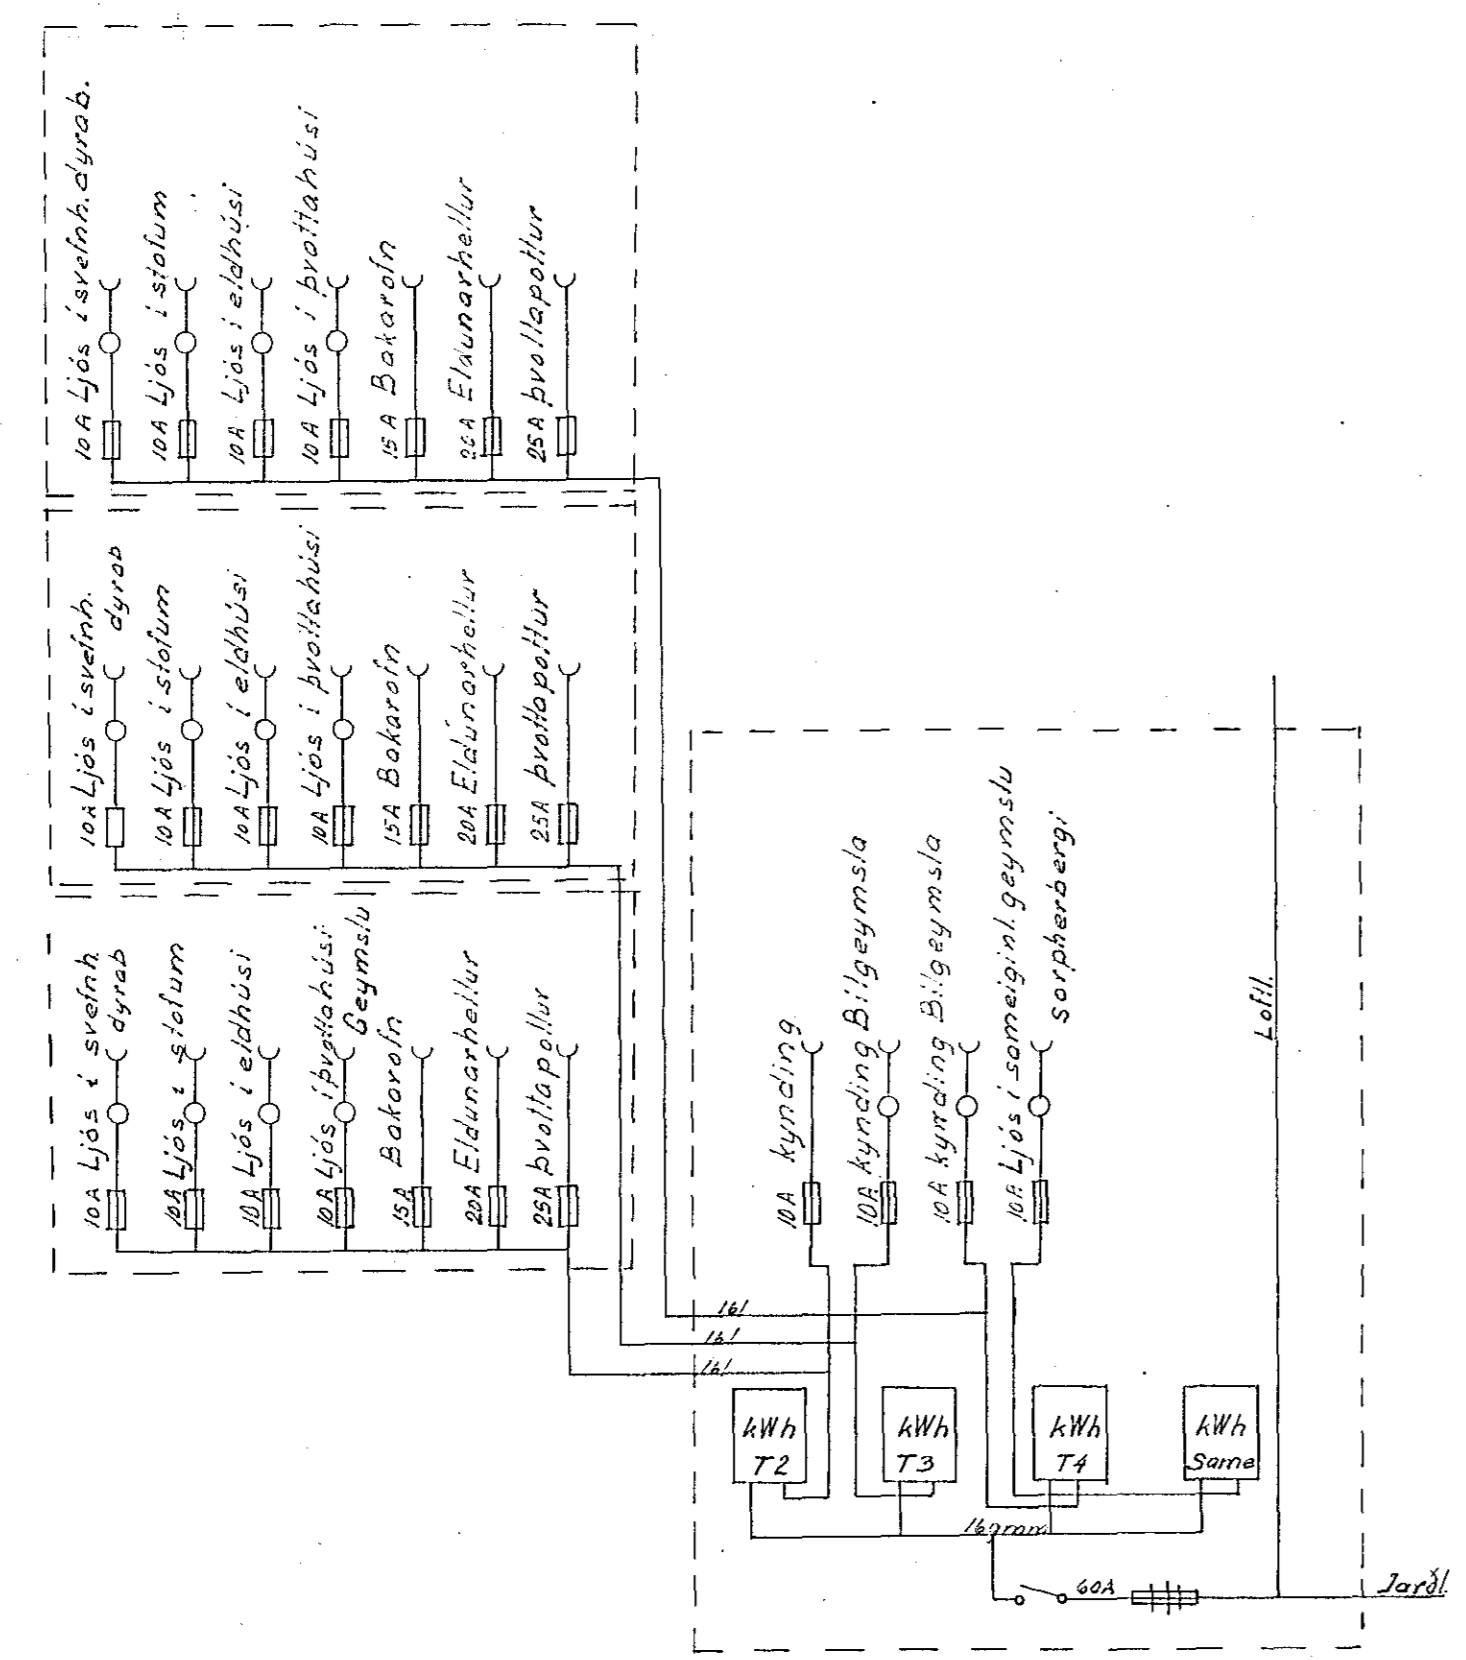

Jardhæð Góluhlíð

II. hæð

I hæð

ARNARHRAUN 24		V. nr.	
RAFLÖGN		Bl. nr. 1 of 1	
Steinn Ó. Gunnarsson		MKV	Dar
		1:50	

864