



Inntök samþykkt 6.14. 1965

L. S. VÉTTI HAFNARFIJARÐAR
 Værðing


Flóki Þorsteinsson

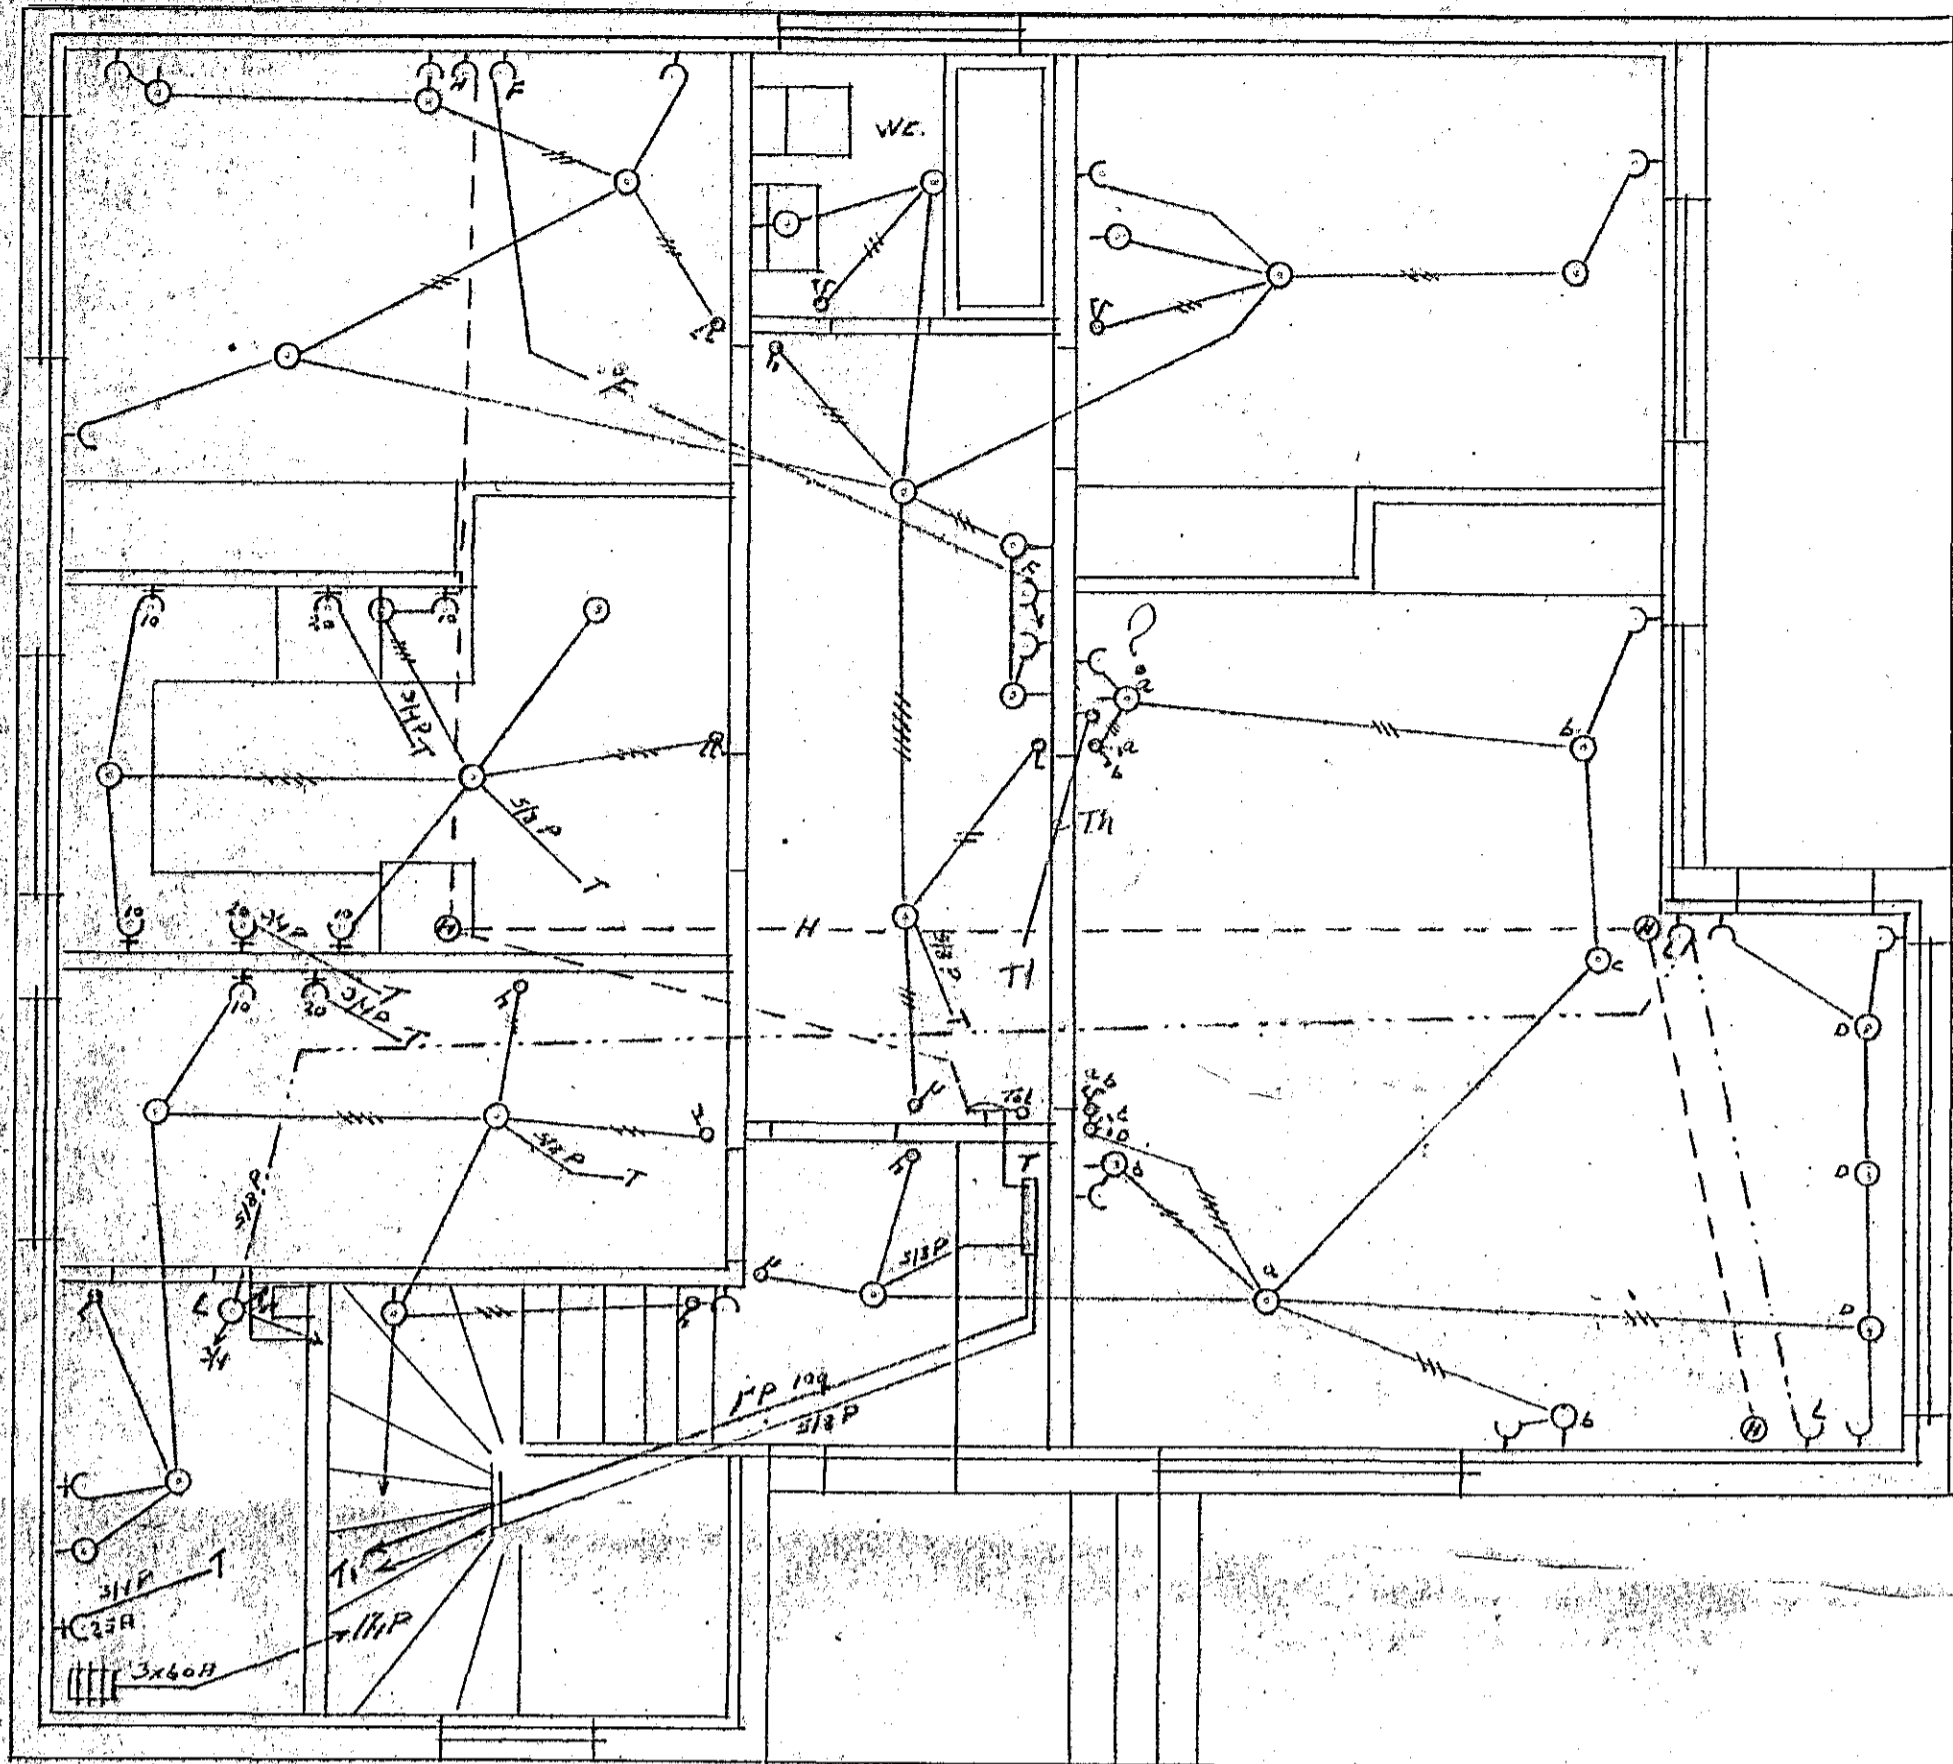


2. Hæð.

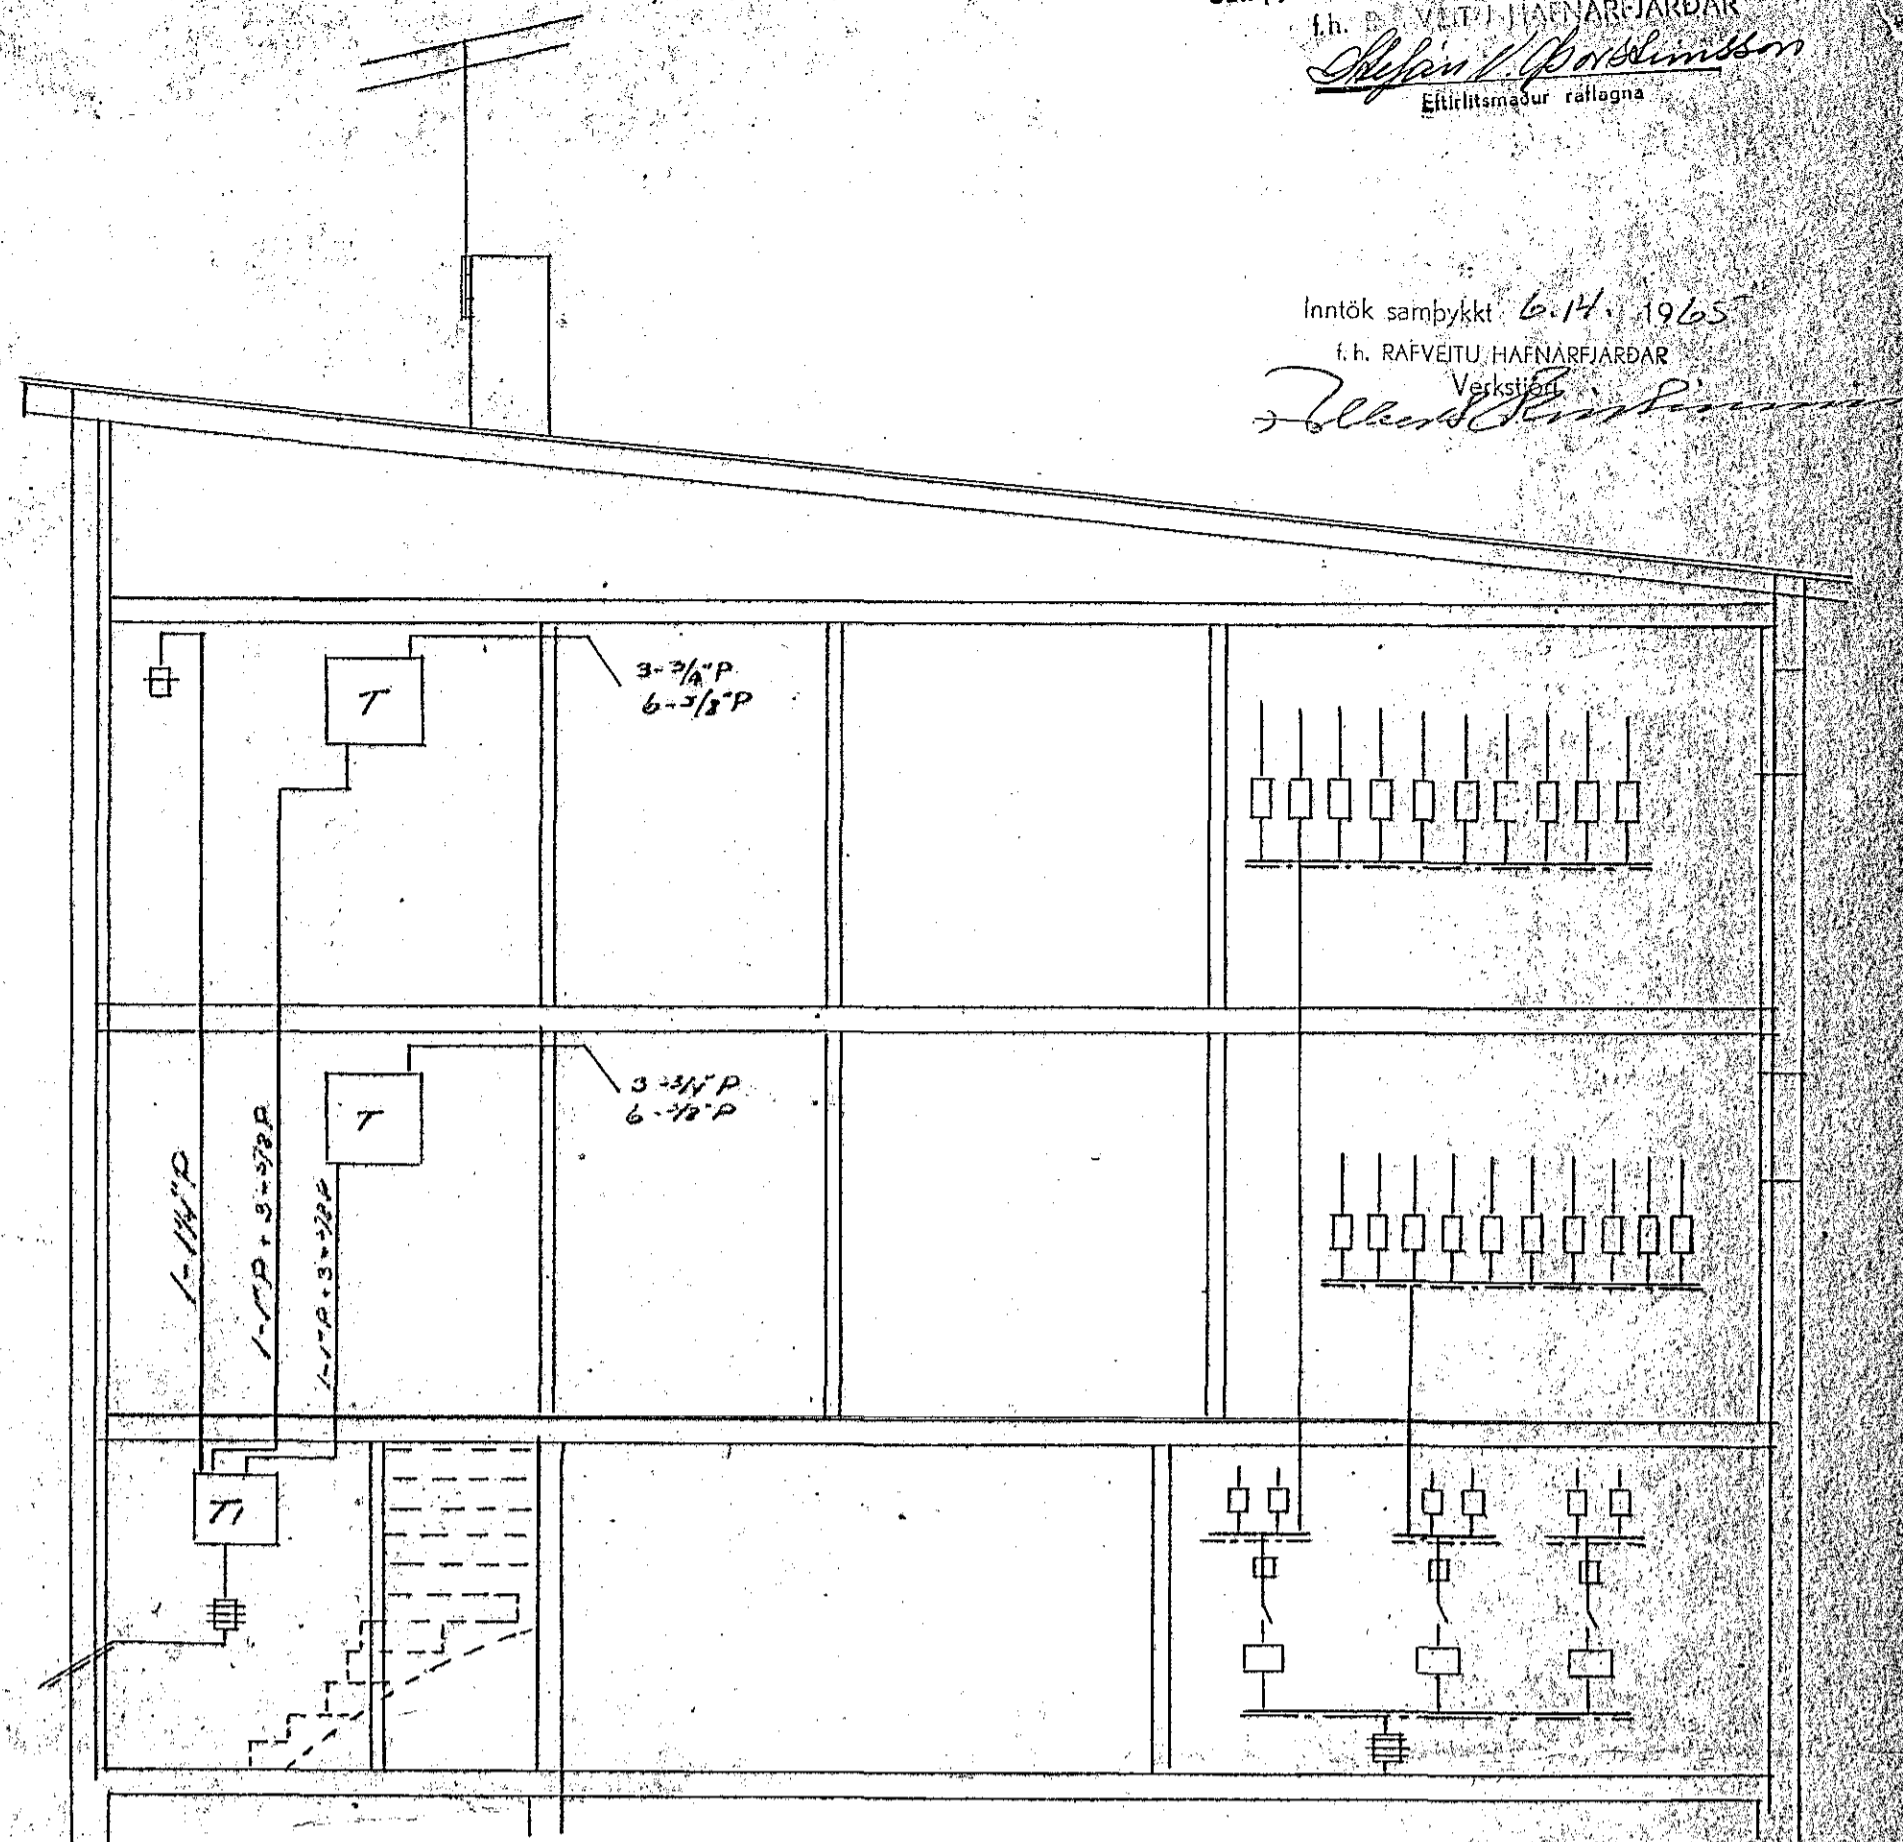

Skurðun

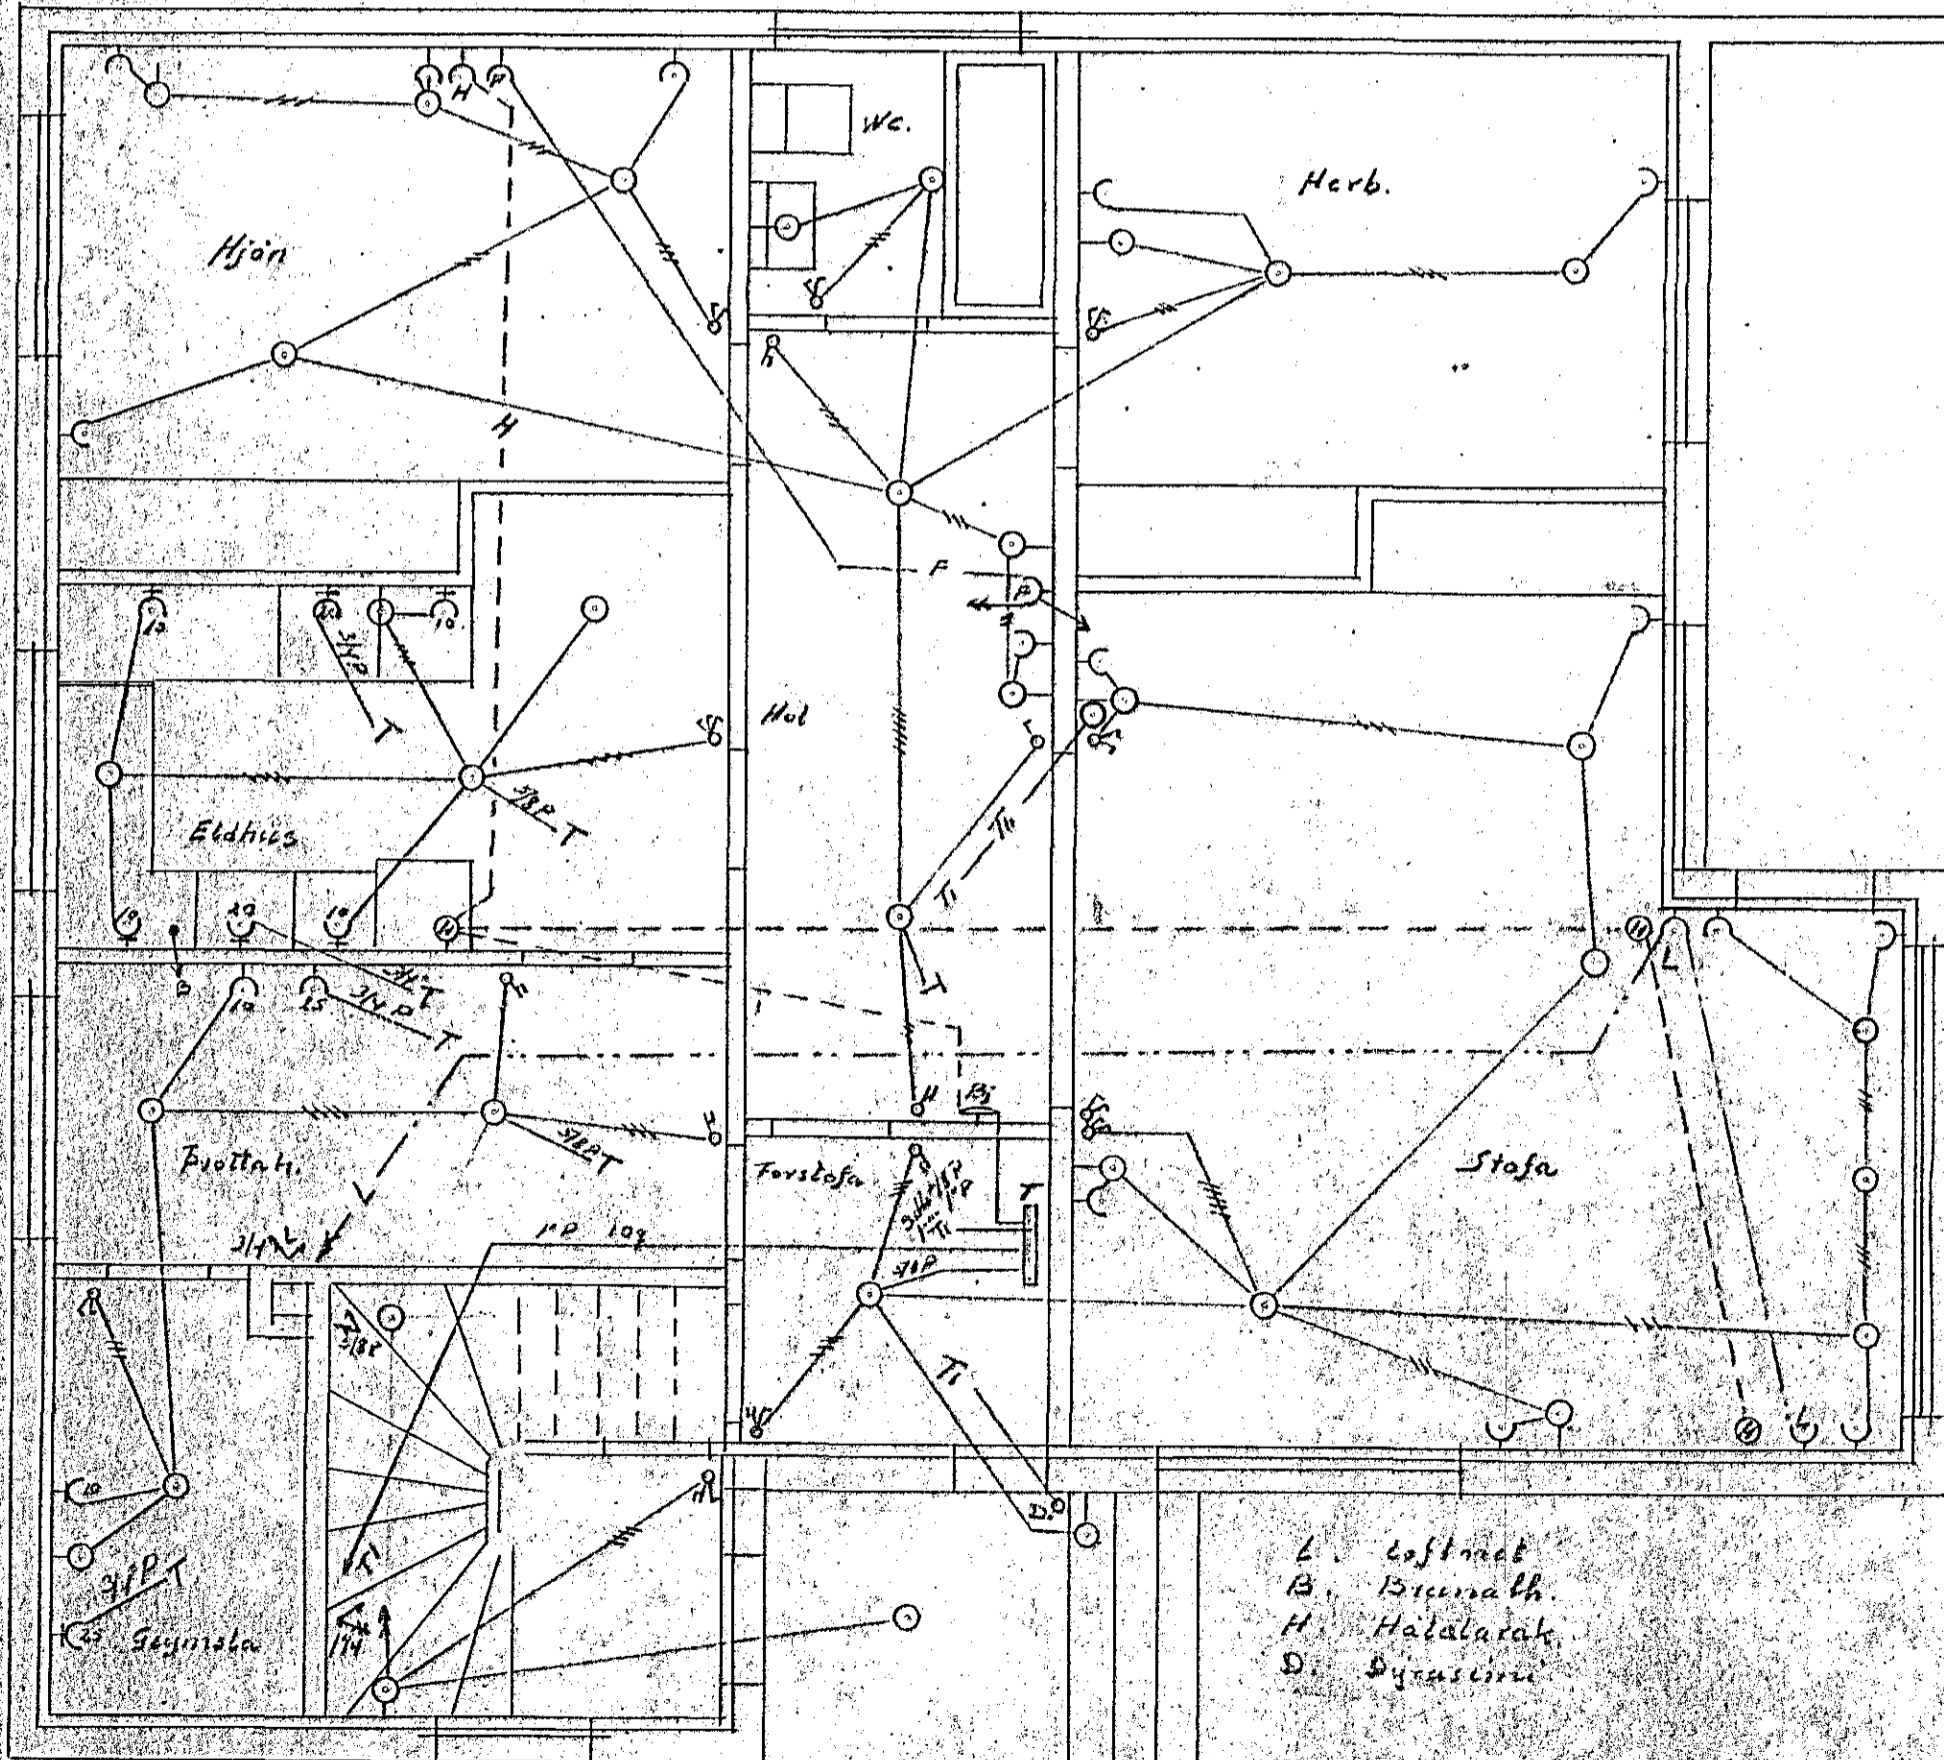

1. Hæð

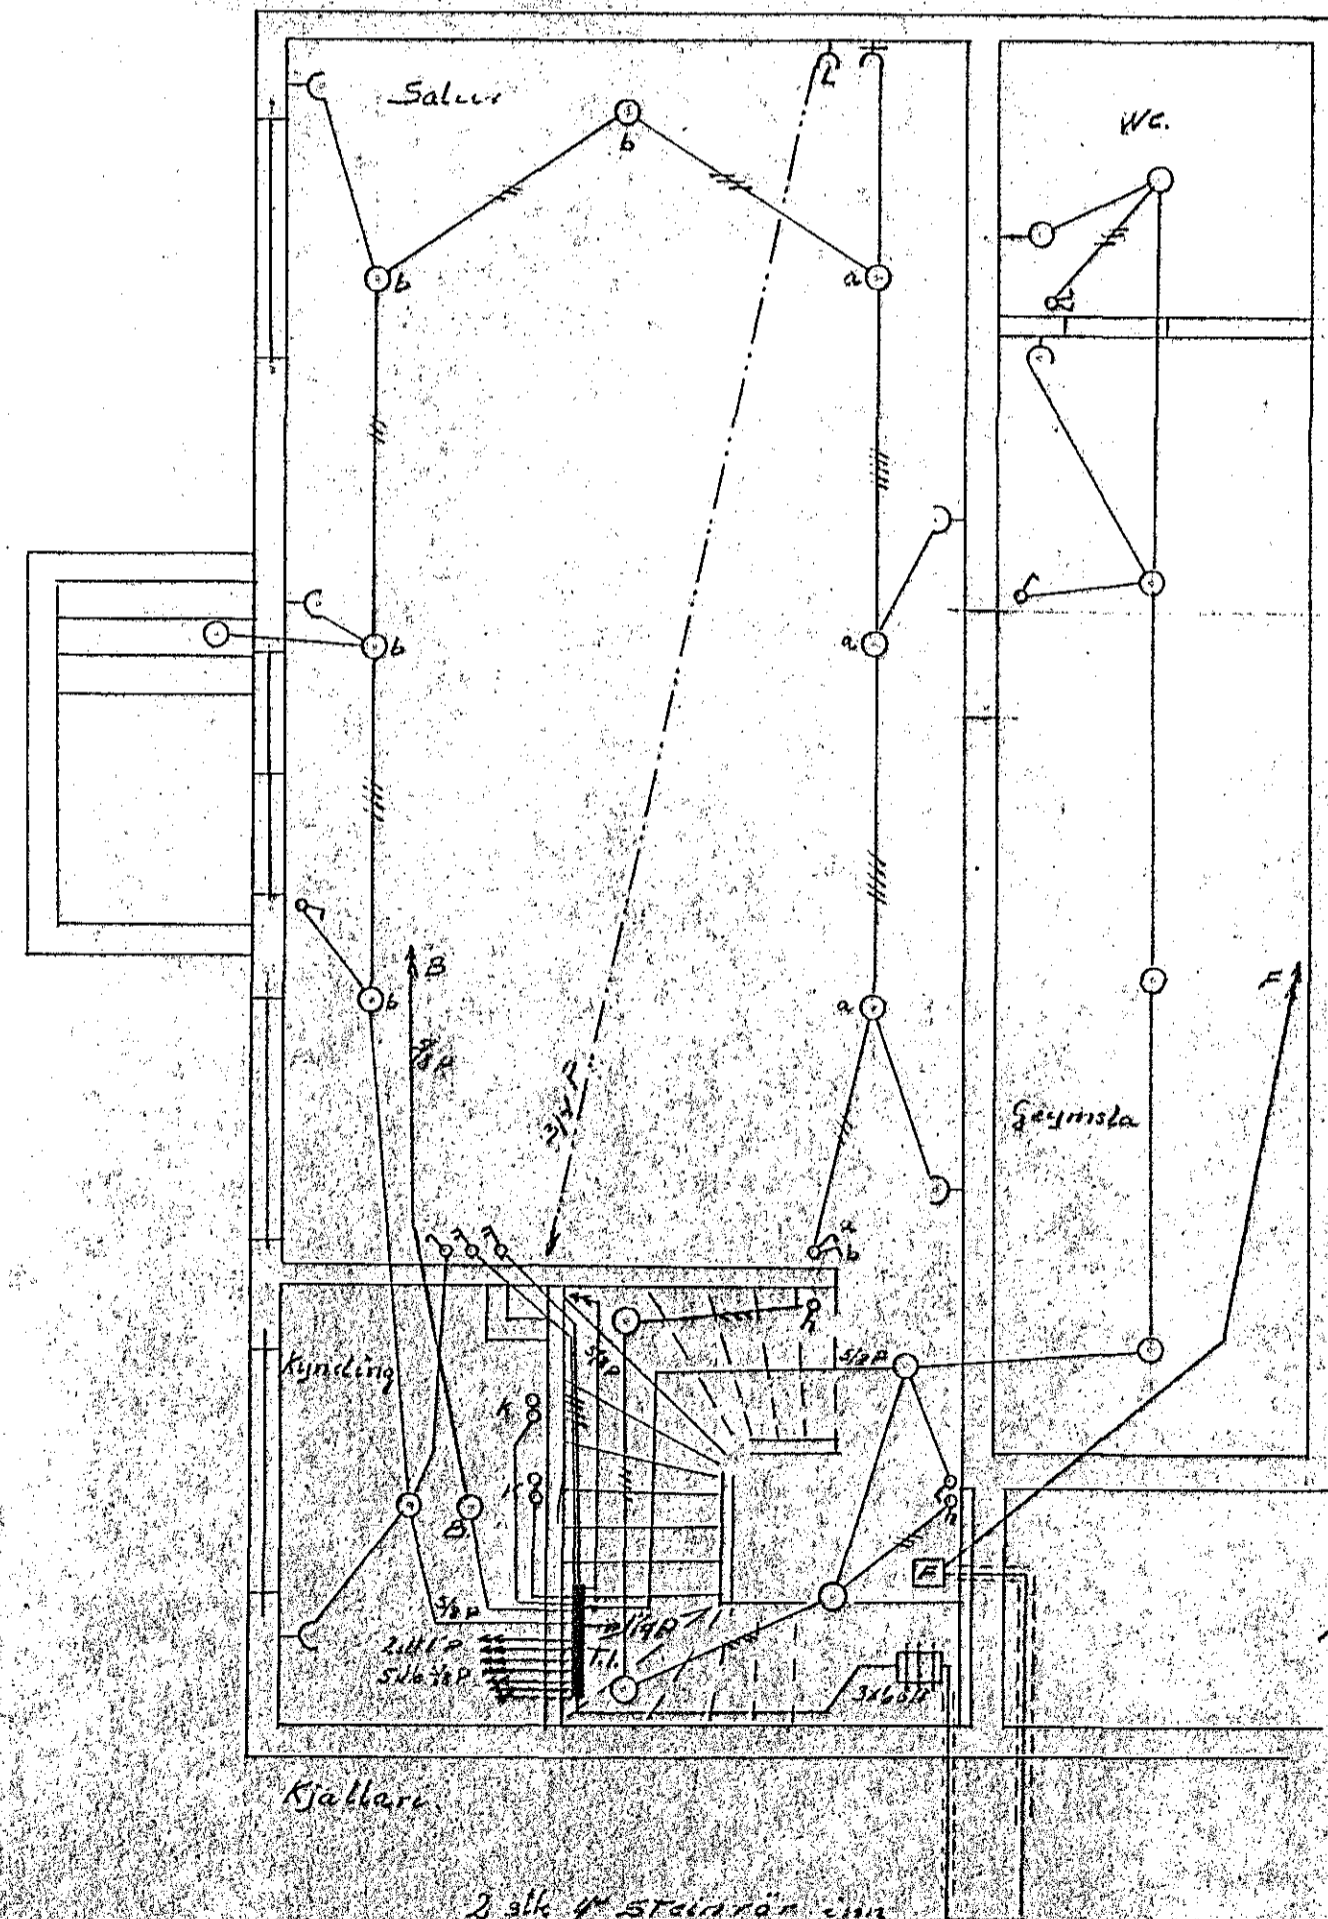

Kjallari

2. sk. H. Steinarson

Hafnaefendi 2. jan. 1965

Jon Þorlacurson

937