


ERLUHRAUN NR 2 HAFNARF
 RAFLAGNATEIKNING
 BLAÐ I MAL 1950

Húsvella nr. 1783 Teikning nr. 914
 Samþykkt þ. 16-9 1964
 f.h. RAUFVEITU HAFNARFJARDAR
 Erlendur P. Guðmundsson
 Eftirlitsmaður Rafhlagna

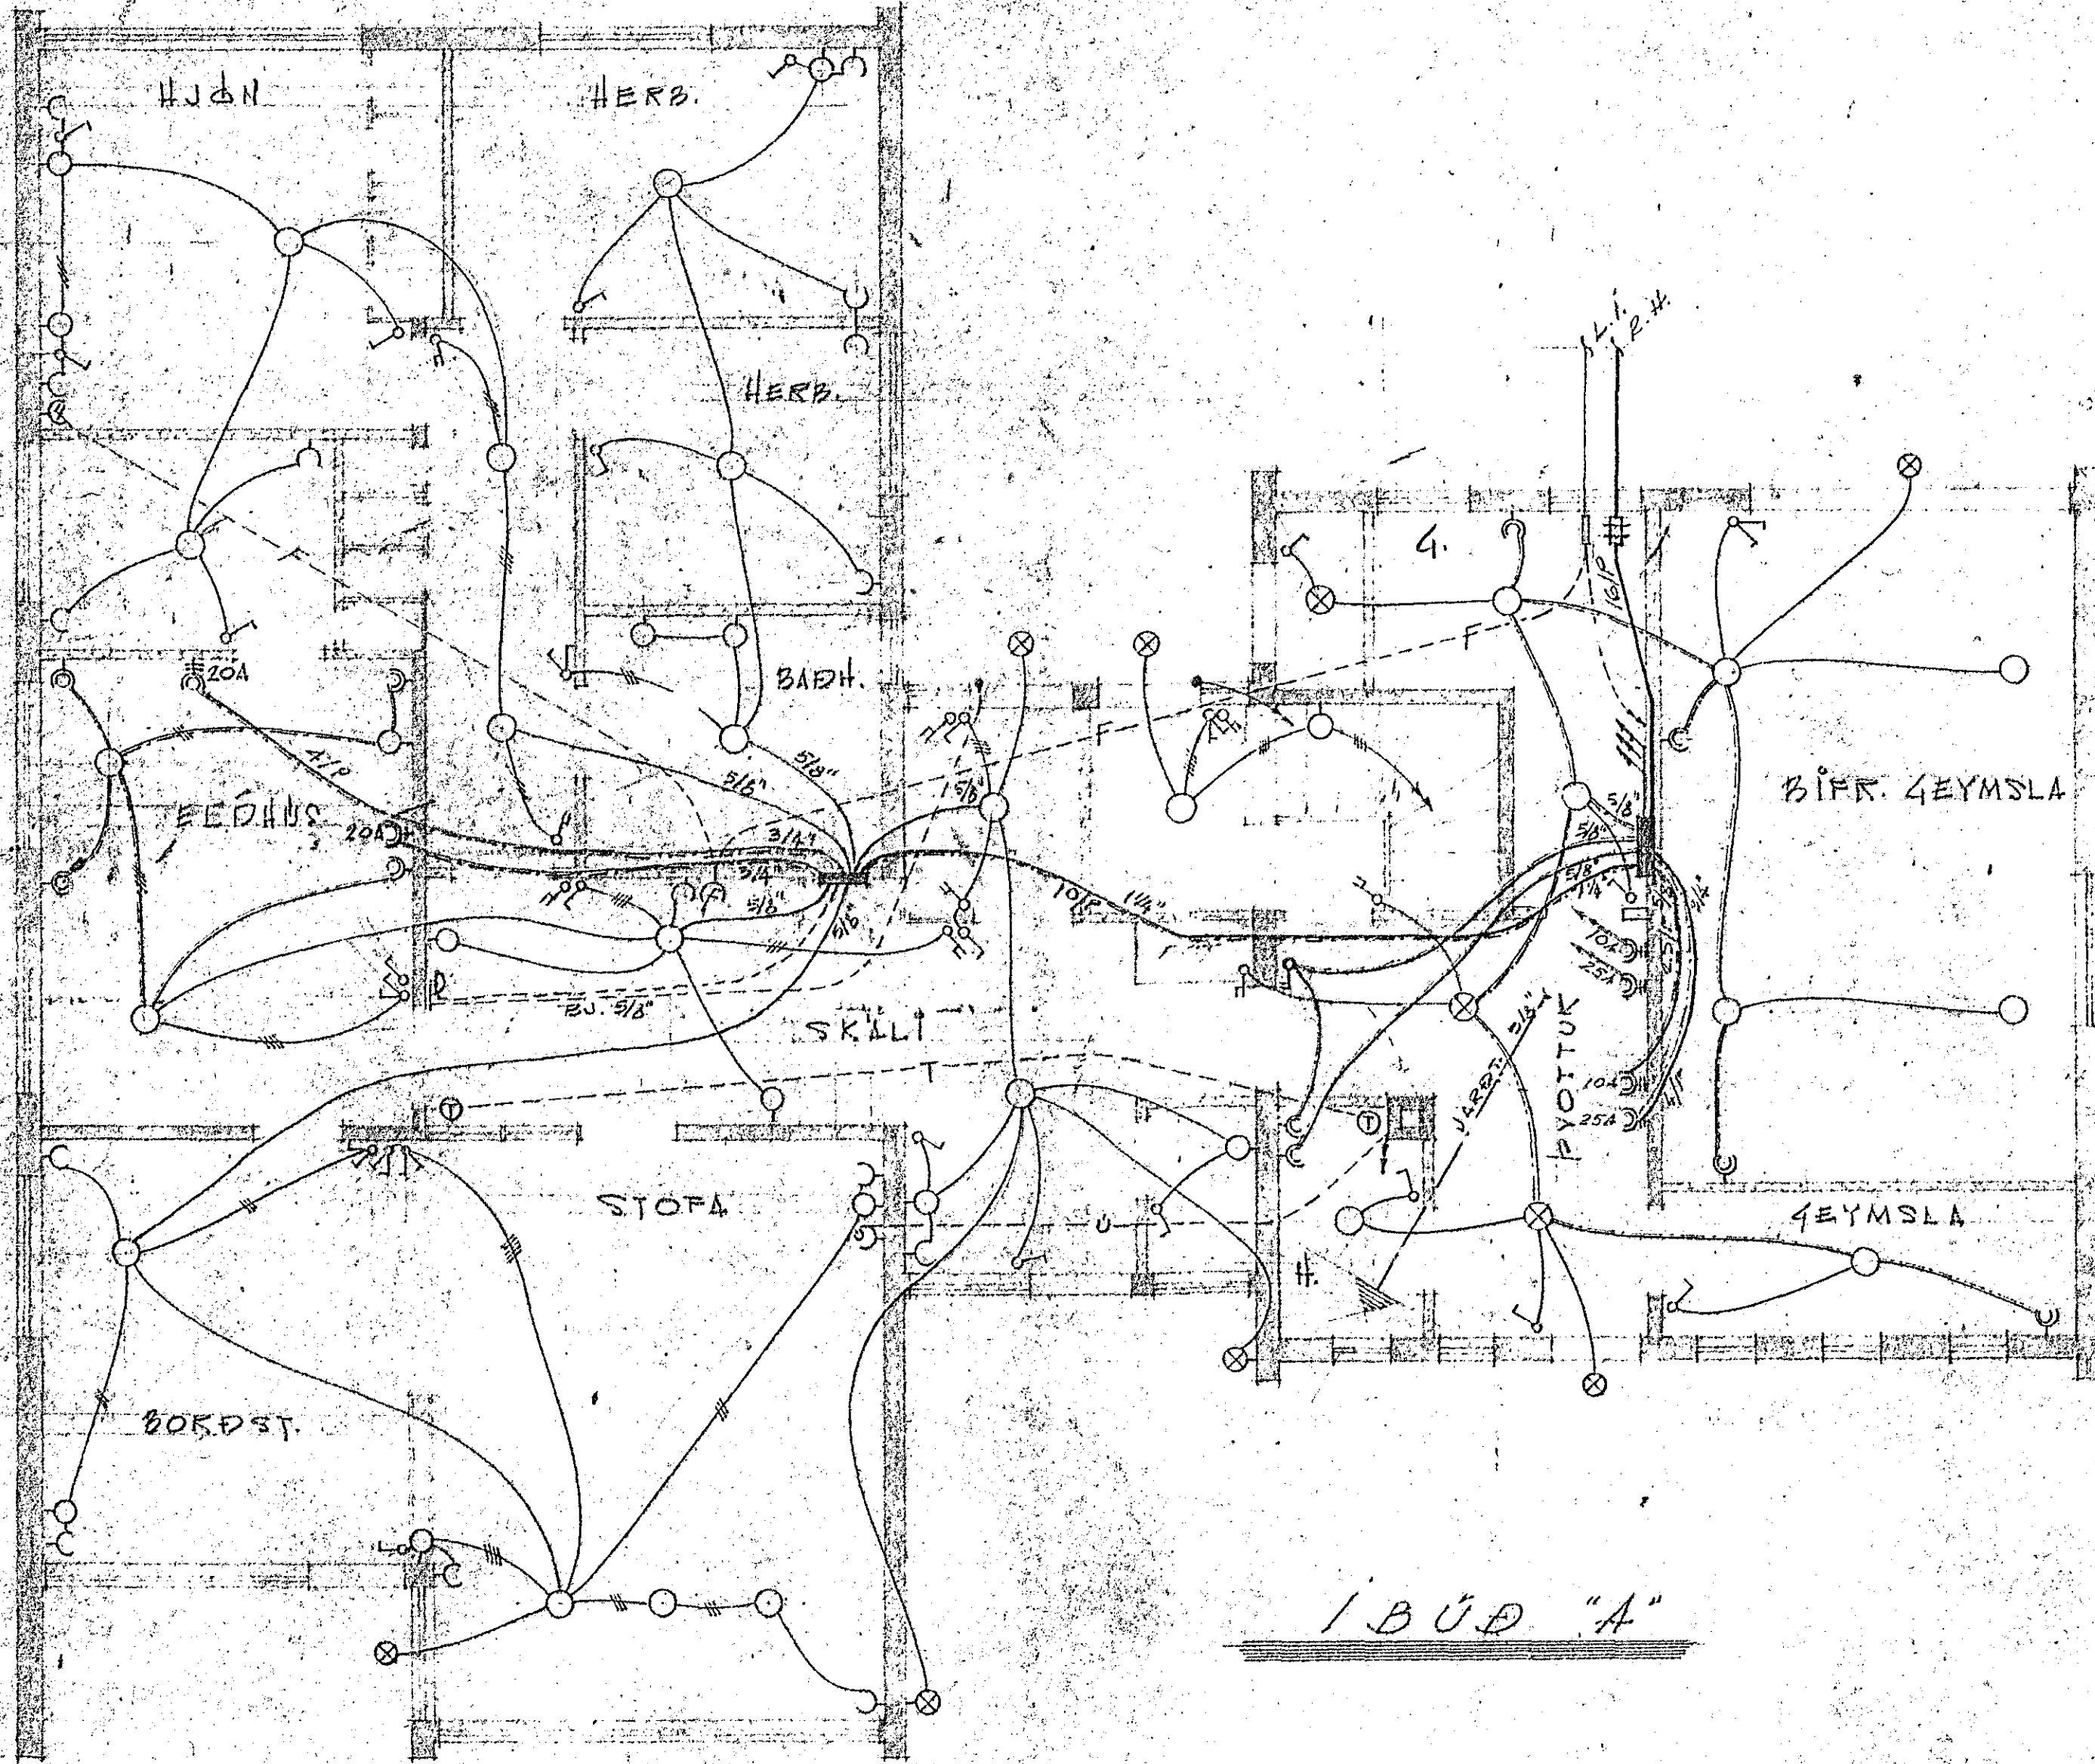

IBÜÐ "A"

Inntök samþykkt 16.9. 1964

f.h. RAUFVEITU HAFNARFJARDAR
 Verktjóti
 Erlendur P. Guðmundsson

914

TEIKNING NR 008-62

HAFNARFJÓÐI 1 SEPT. 62
 Erlendur P. Guðmundsson