



TAFLA 1.1.

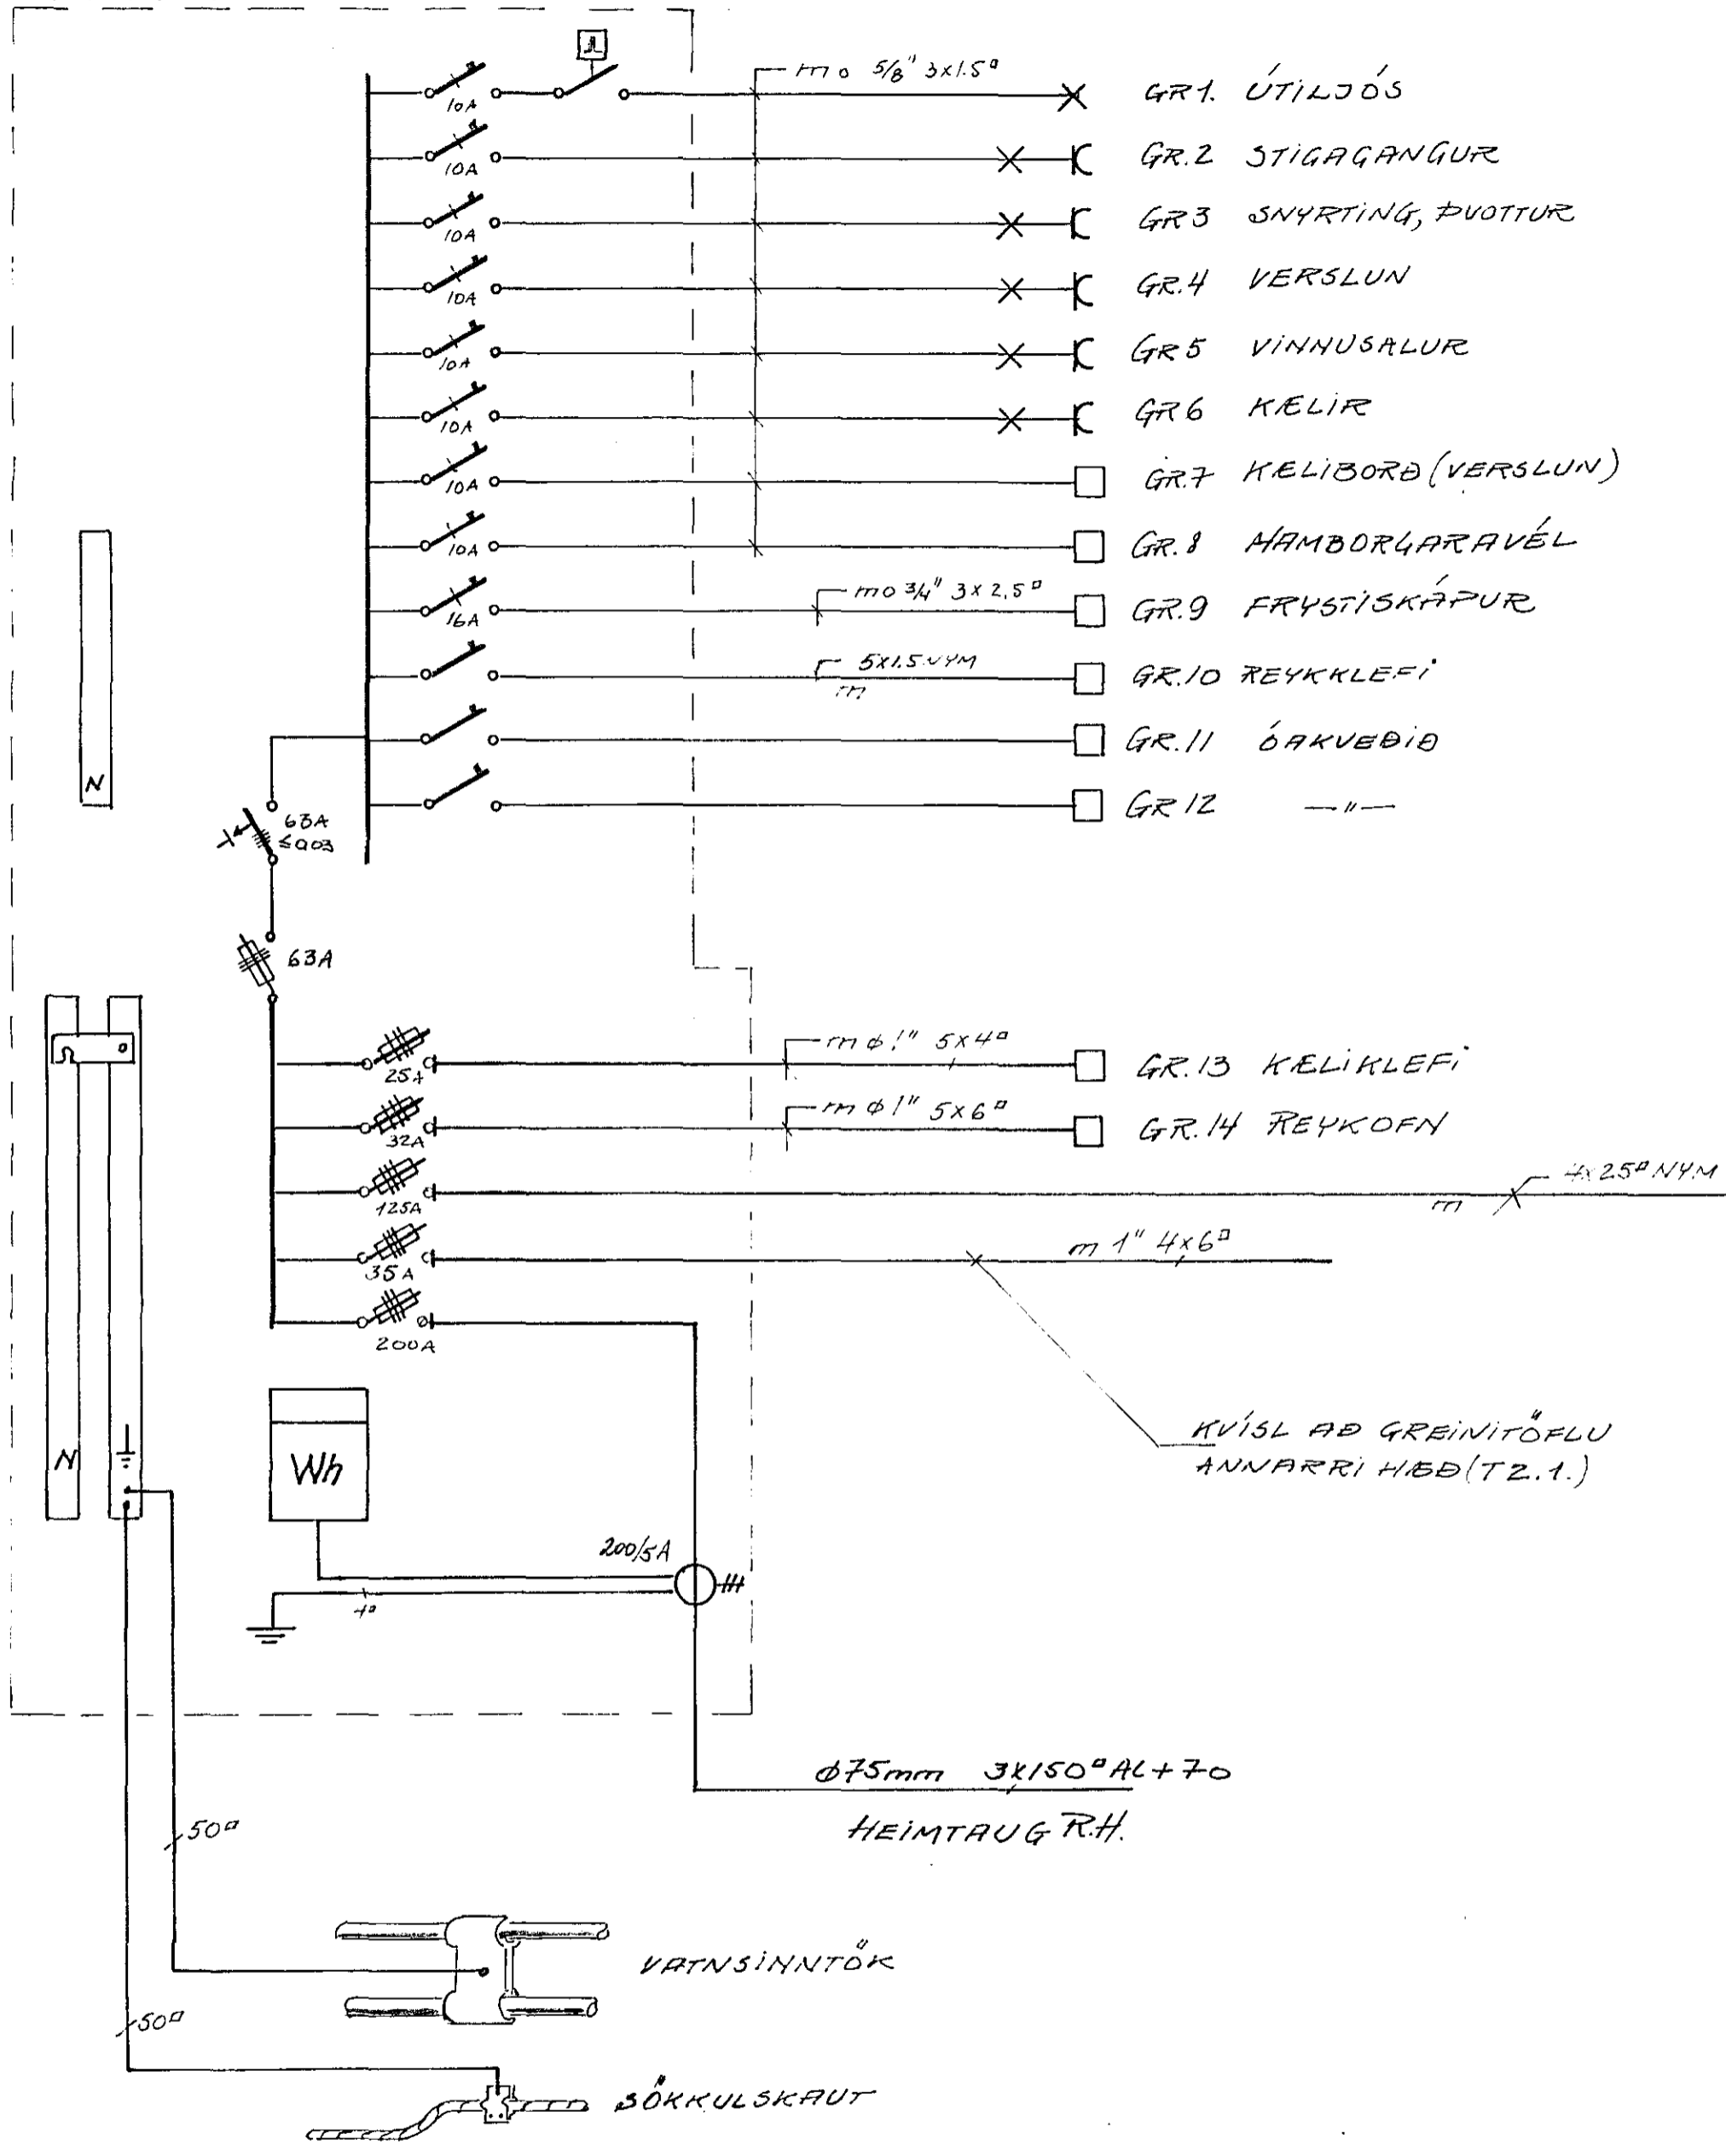

TAFLA 1.2.

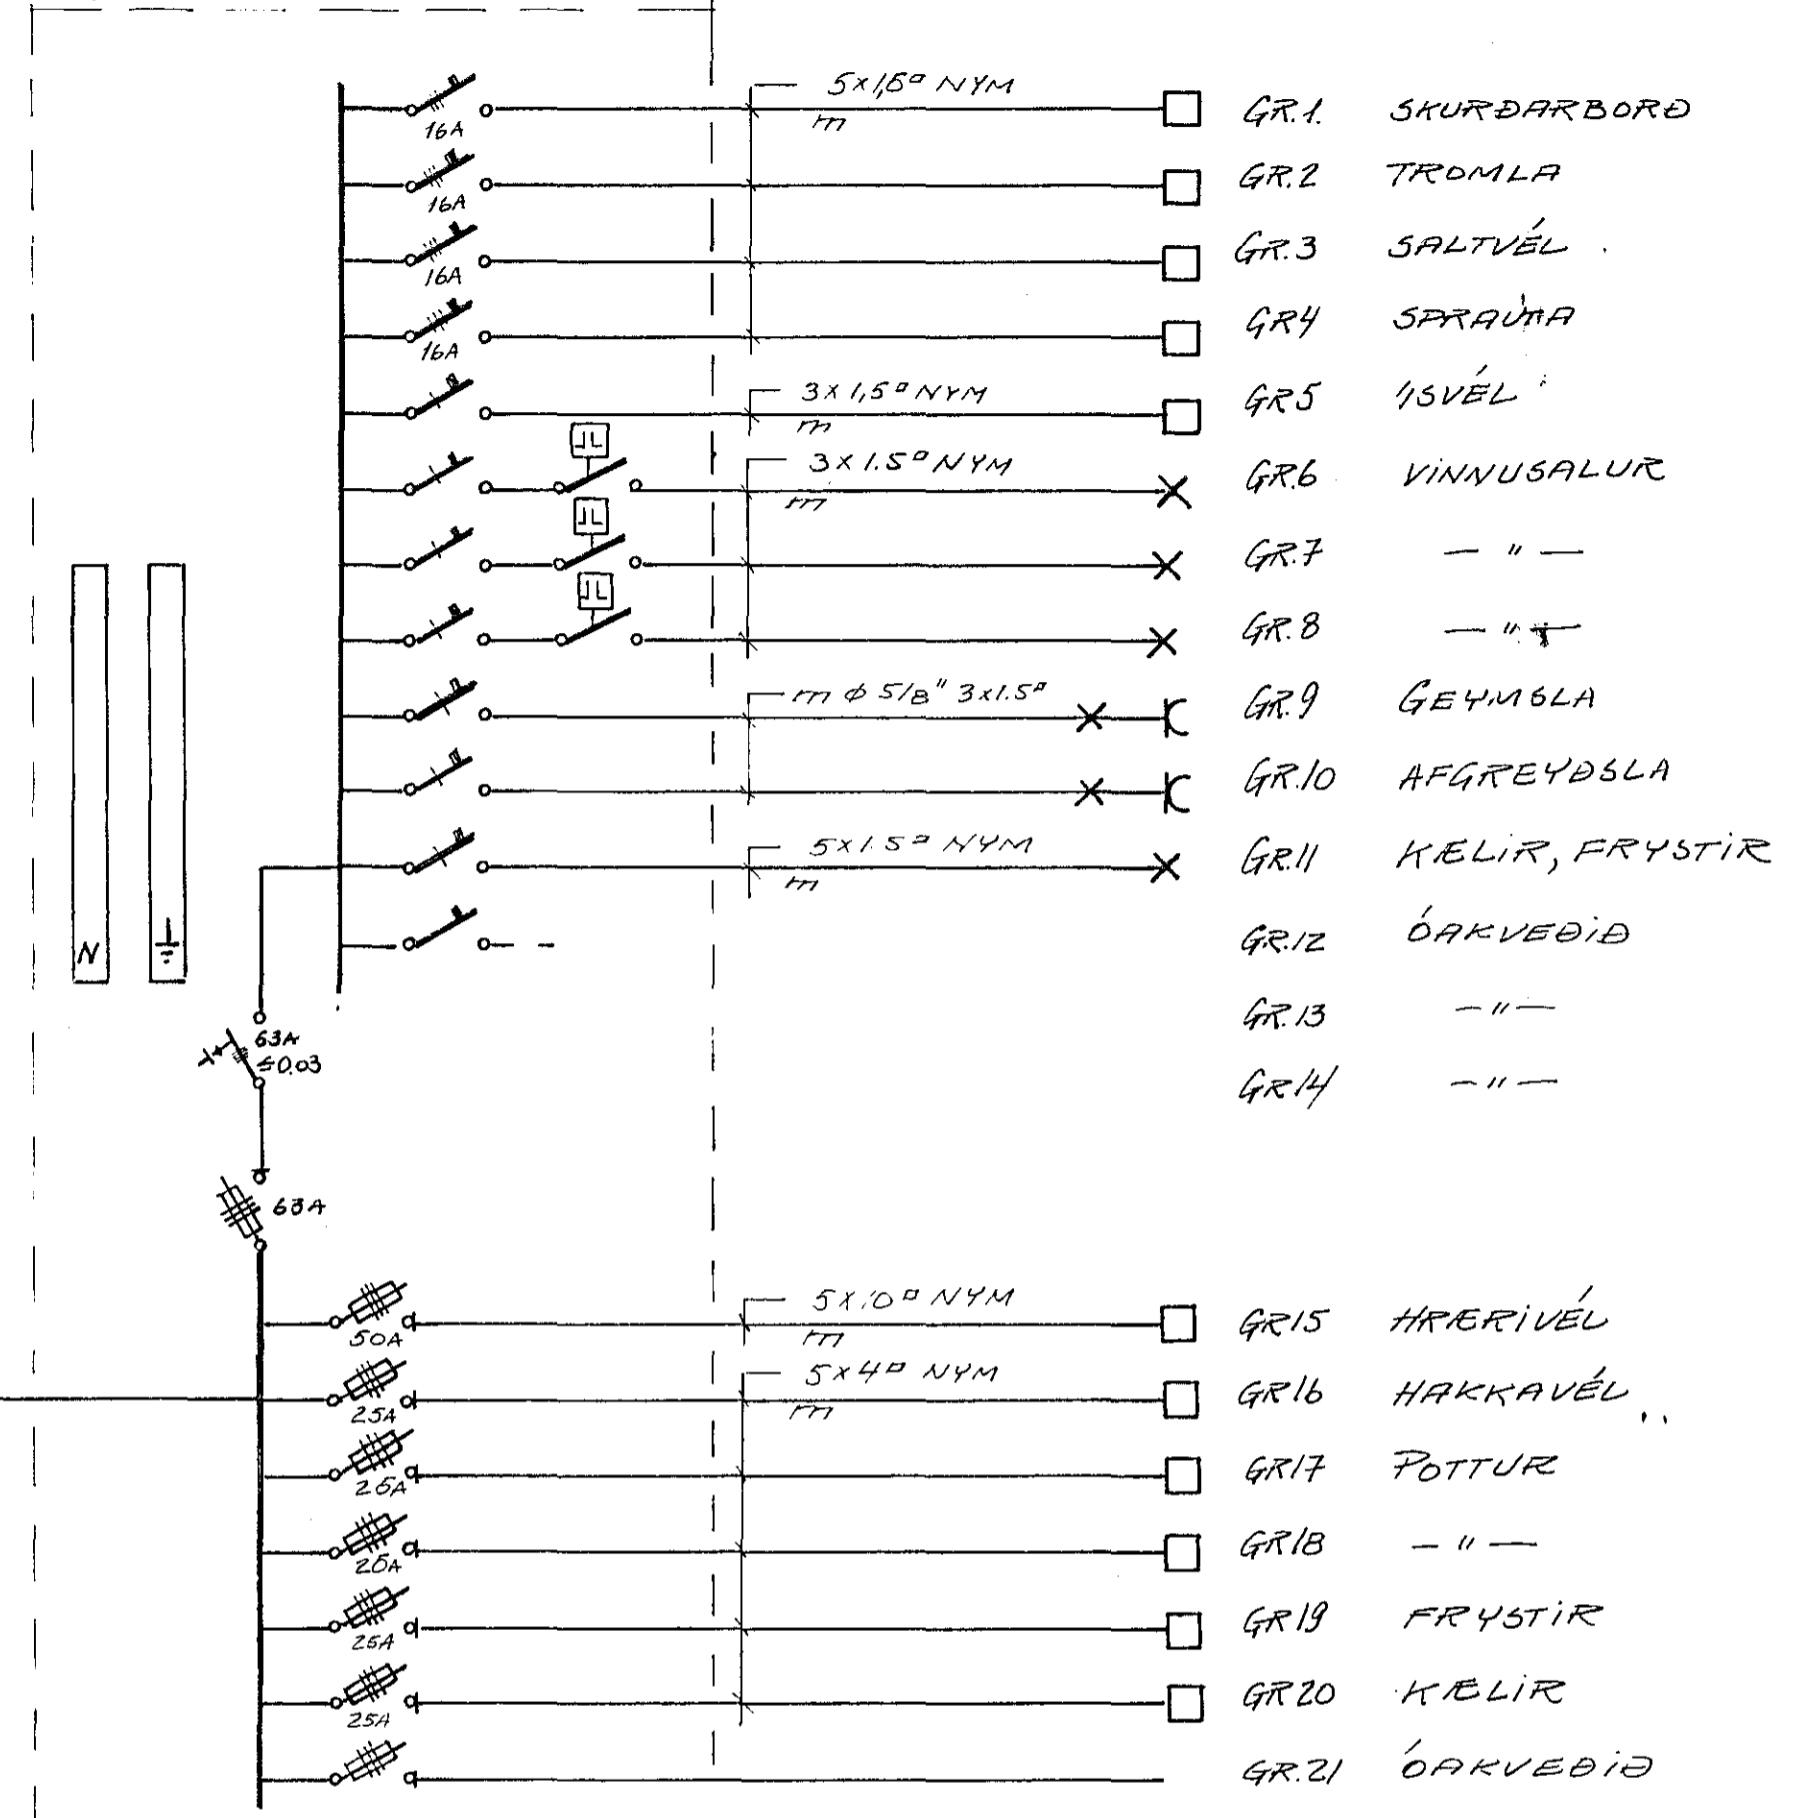

KJÖTBANKINN H/F

			Dags.	Nafn	FLATAHRAUN 27 HAFNARFIRÐI	Kvarði
		Frumdr.	FRÖST	FRÖST		
		Telkn.	"	"		
		Yfirt.	"	"		
			BLAÐ 3 AF 4		EINLÍNUMYND, TÖFLUR 1002	
Breyting	Dags.	Nafn	GALINNAR AÐALSTEINSS RAEN. TEKNIAF.			