Hásveita nr. 1737 Teikning nr. 865
Samþykkt þ. 21-8 1963
f.h. RAFVEITU HAFNARFJARÐAR
Stefán Thorsteinsson
Eftirlitsmaður rafloyna

Inntök samþykkt 5/11 1963
f.h. RAFVEITU HAFNARFJARÐAR
Verkstjóri Eiríkur Kristinsson

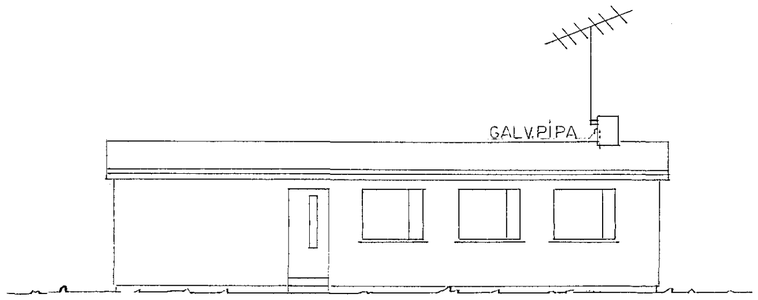

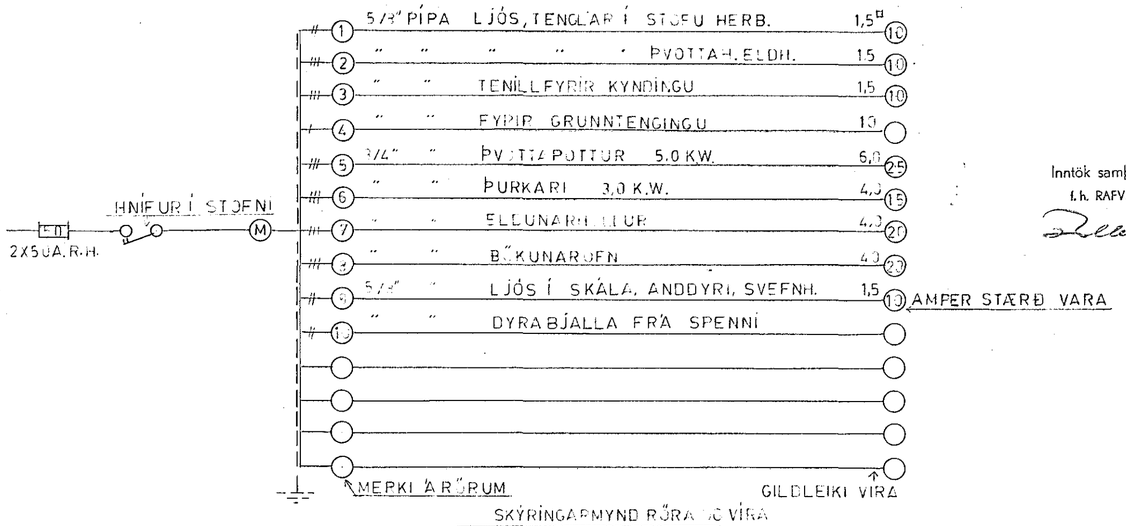

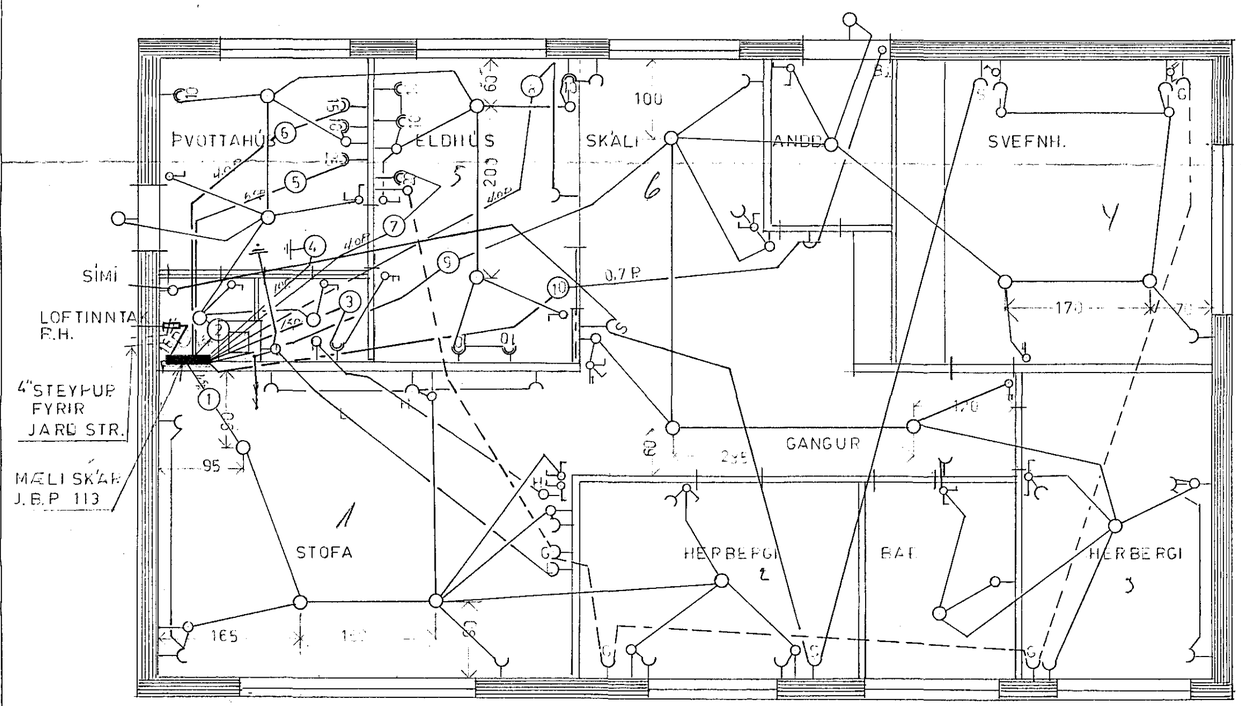

S	SÍMI
G	GJALLARHORN
H	HITASTILLI
L	LOFTNET
	HÆÐ Á RÖFUM 100 c.m. FRÁ PÚSSUÐU GÓLFI
	TENGLAR 20 " " " " "
	" 110 " " " ELDH. ÞVOTTAH.
	VEGGLJÓS 150
	" 140 " " ELDH.
	" 210 " " BAÐI ÞVOTTAH.
	HITASTILLI 135 " "
	GJALLARH. 90 "
	" 160 ELDH.
	ÞVÍPÓLA RÖR Í LOFT EKYNDING "
	TENGLAR Á RÖFUM VIÐ RÚM 55
	ÖLL MÁL Í C.M.

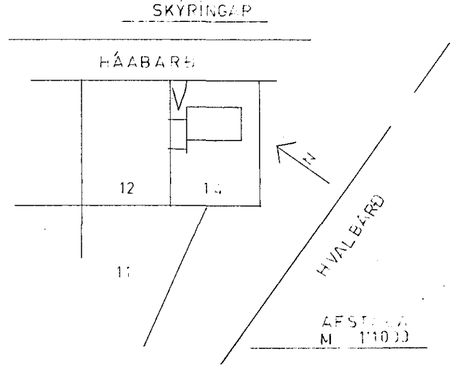

865-

TEIKNISTOFAN VÍÐIHVAMMI 36 KÓP
— sími 10175 —

RAFLAGNATEIKNING Nr. 72

HÁABARÐ 14 HAFNARFIRÐI

15. JAN.	1963	MÁL 1:50

Páll Rögnvaldsson