


Húsvéita nr. 1806 Teikning nr. 936
 Samþykkt þ. 9/4 1965
 f.h. RAÐVEITU HAFNARFIJARÐAR
 Eðleifur L. Þorsteinsson
 Eltírlittsmáður rafhlagna

Inntök samþykkt 29/3. 1965
 f.h. RAÐVEITU HAFNARFIJARÐAR
 Verktíð
 Eðleifur L. Þorsteinsson

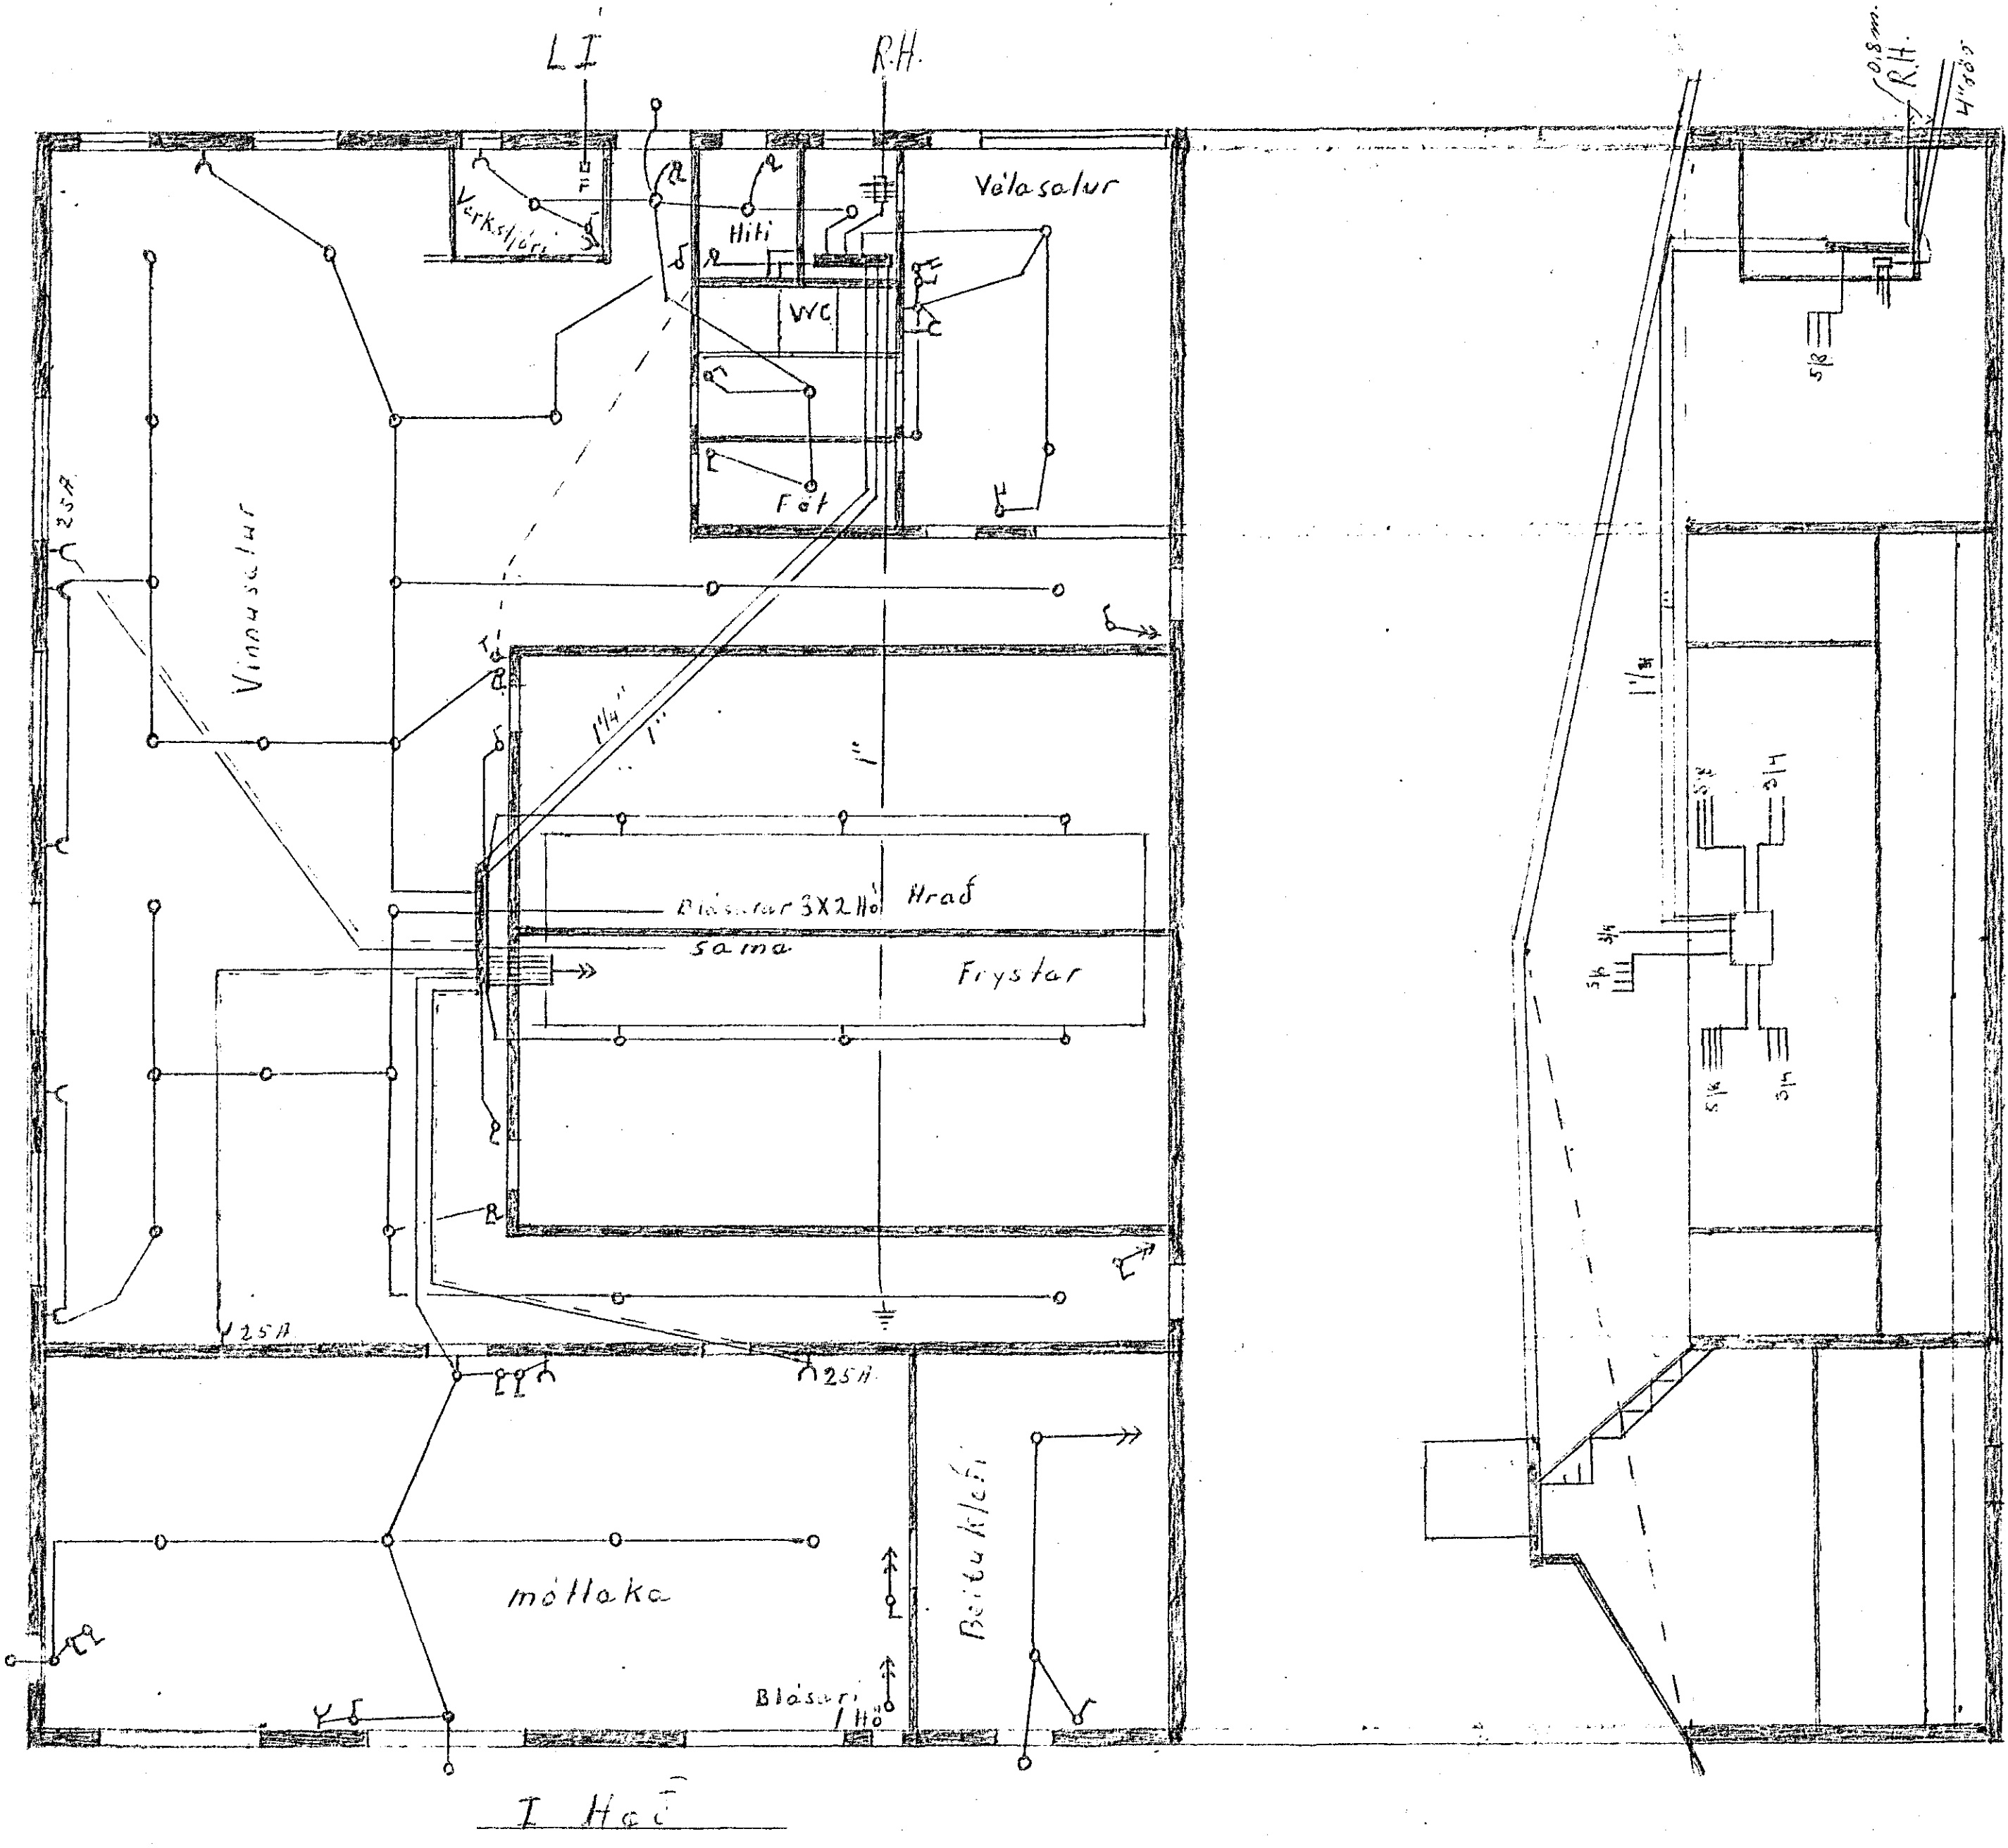

SKUGUR

936^a

| |
|----------------------|
| Raflögn |
| mál 1:100 |
| Blac No 1 |
| Fiskvinnstúkus |
| Hvaleyrarbraut 31 |
| Hatnafirði |
| Teikni 9. febr. 1965 |
| 119 |