

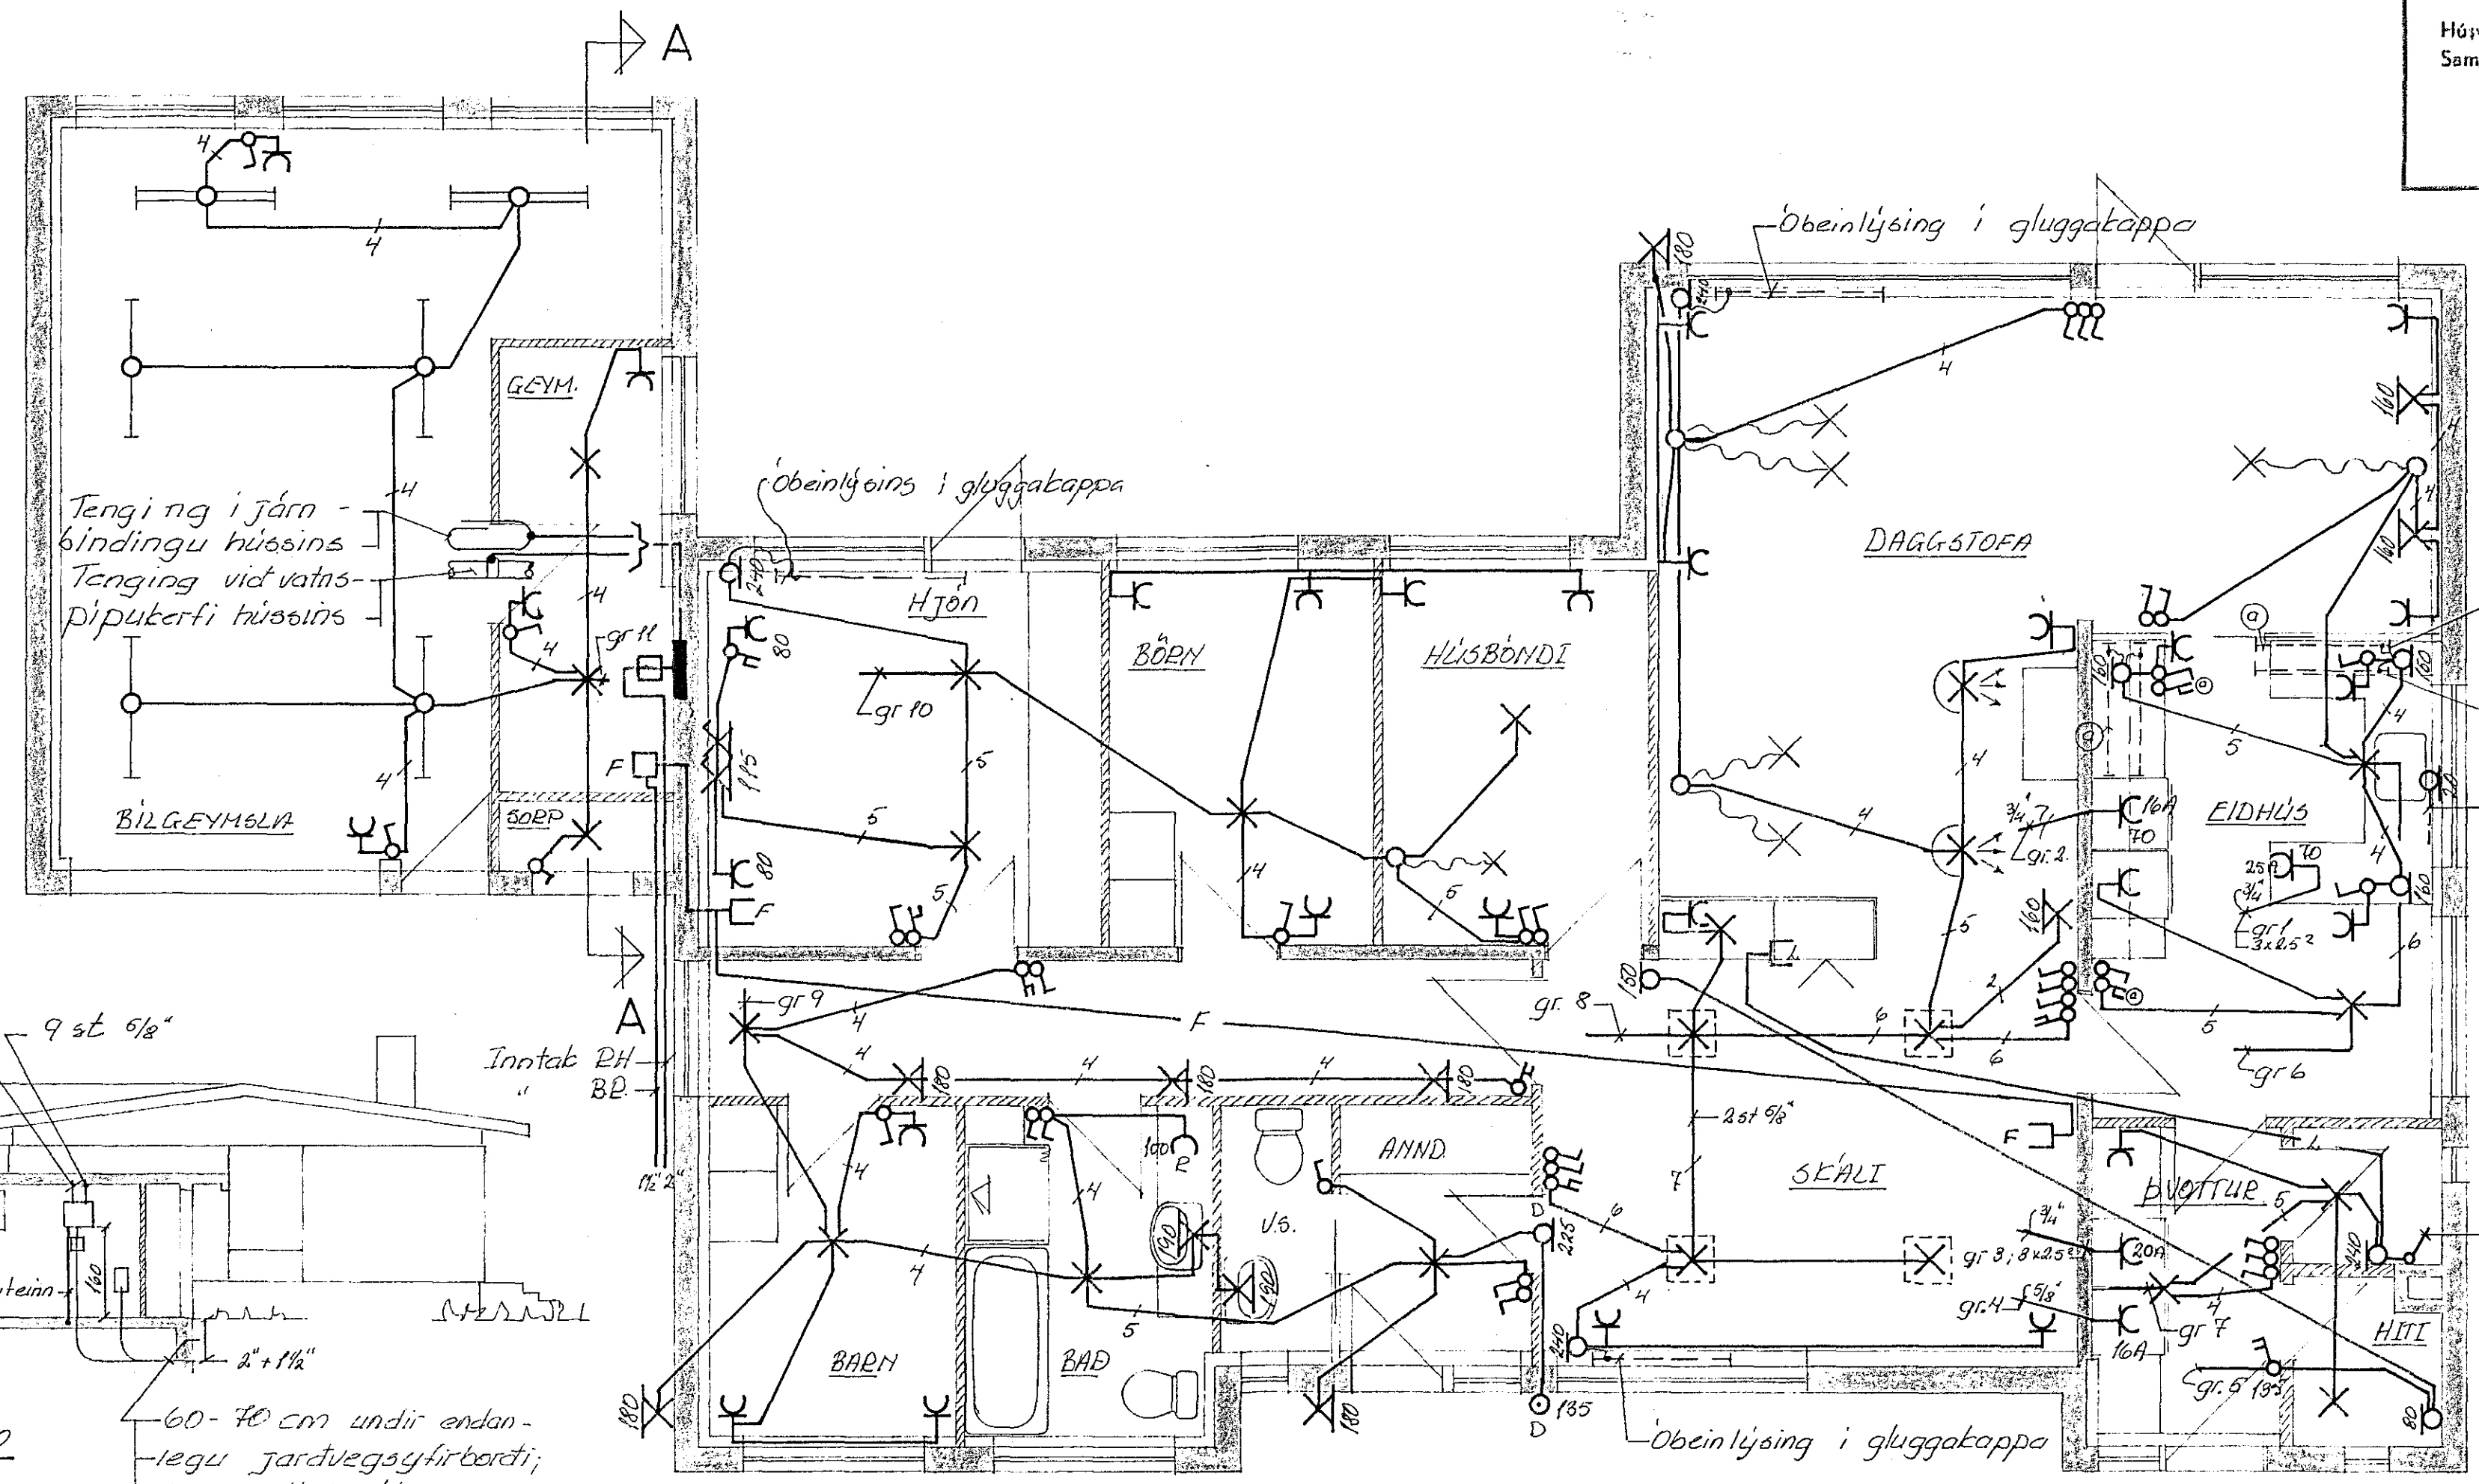
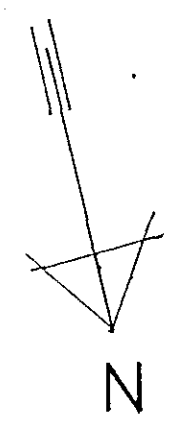


Inntök samþykkt 9. 8. 1973  
 f.h. RÁFVEIJU H.A. NAR JARDA  
 Björn Jóhannsson

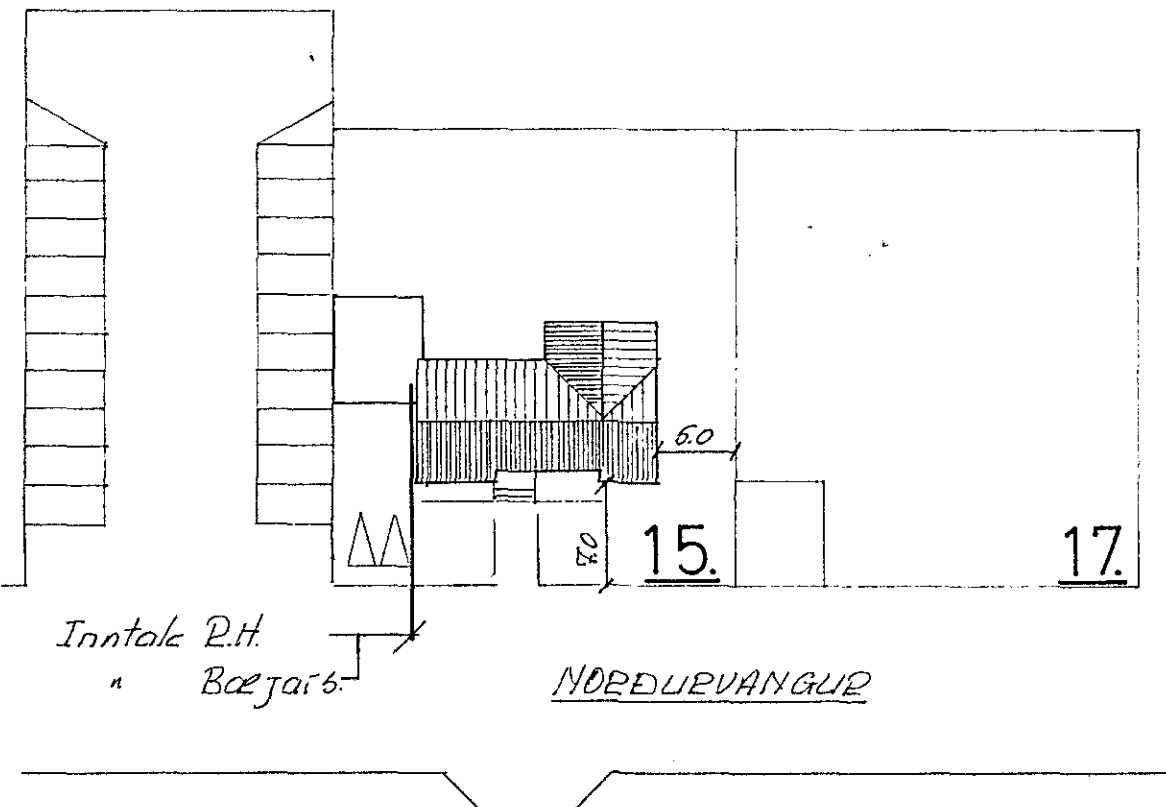

Tenging i járn-  
 bindingu hússins  
 Tenging við vatns-  
 pípukerfi hússins

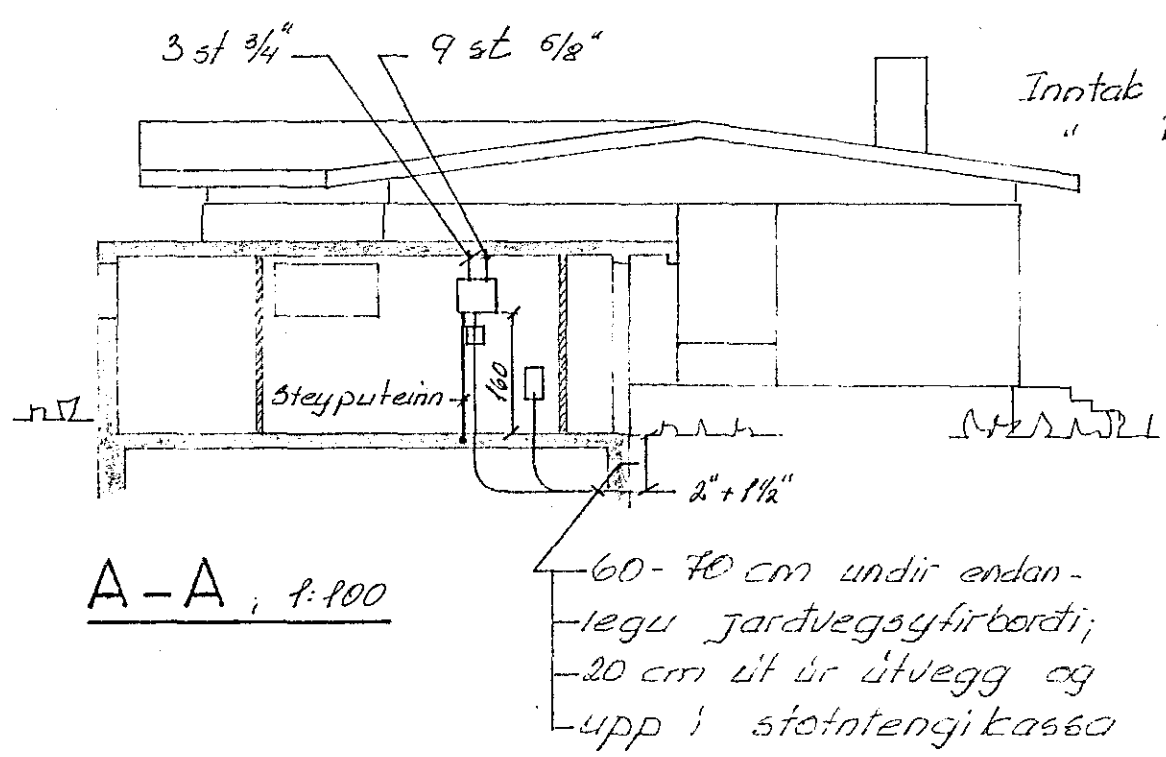

Almennt gildir nema annað sé getið á teikningu

- Pípur 1/2" með ídegnum vir 3x16<sup>2</sup>
- Hæð rofa 100cm frá gólfi
- Hæð tengla: - við rofa sama hæð og rotinn  
 - við gólf 20 cm frá gólfi  
 - I eldhúsi, þvottuhúsi og bilgeym.  
 110cm frá gólfi

913

BR.		DAGS.		BREYTING		NOÐURVANGUR 15	
VERKFRÆÐISTOFA ÁRMÚLA 1						Rafloan, grunnmynd	
REYKJAVÍK - Sími 83844						sturctur, afstöðumynd	
Sig. H. Ólafsson						Rafveita Hafnarfjarðar	
HANNAD 50		KVARDI 1:50		TEIKNAD 50		DAGS. 8 júní '73	
YFIRFARIÐ		NR. 9320		BL. AF. 1/2			