

Inntök samþykkt 24.11.1964

f.h. RAÞVEITU HAFNARFJÁRDAR

Verkstjórn


Hendur Hallgrímsson

Húsvéita nr. 1788 Teikning nr. 920

Samþykkt þ. 25.11.1964

f.h. RAÞVEITU HAFNARFJÁRDAR

Ólafur V. Þorsteinsson
Eittílitamaður rafhlagna

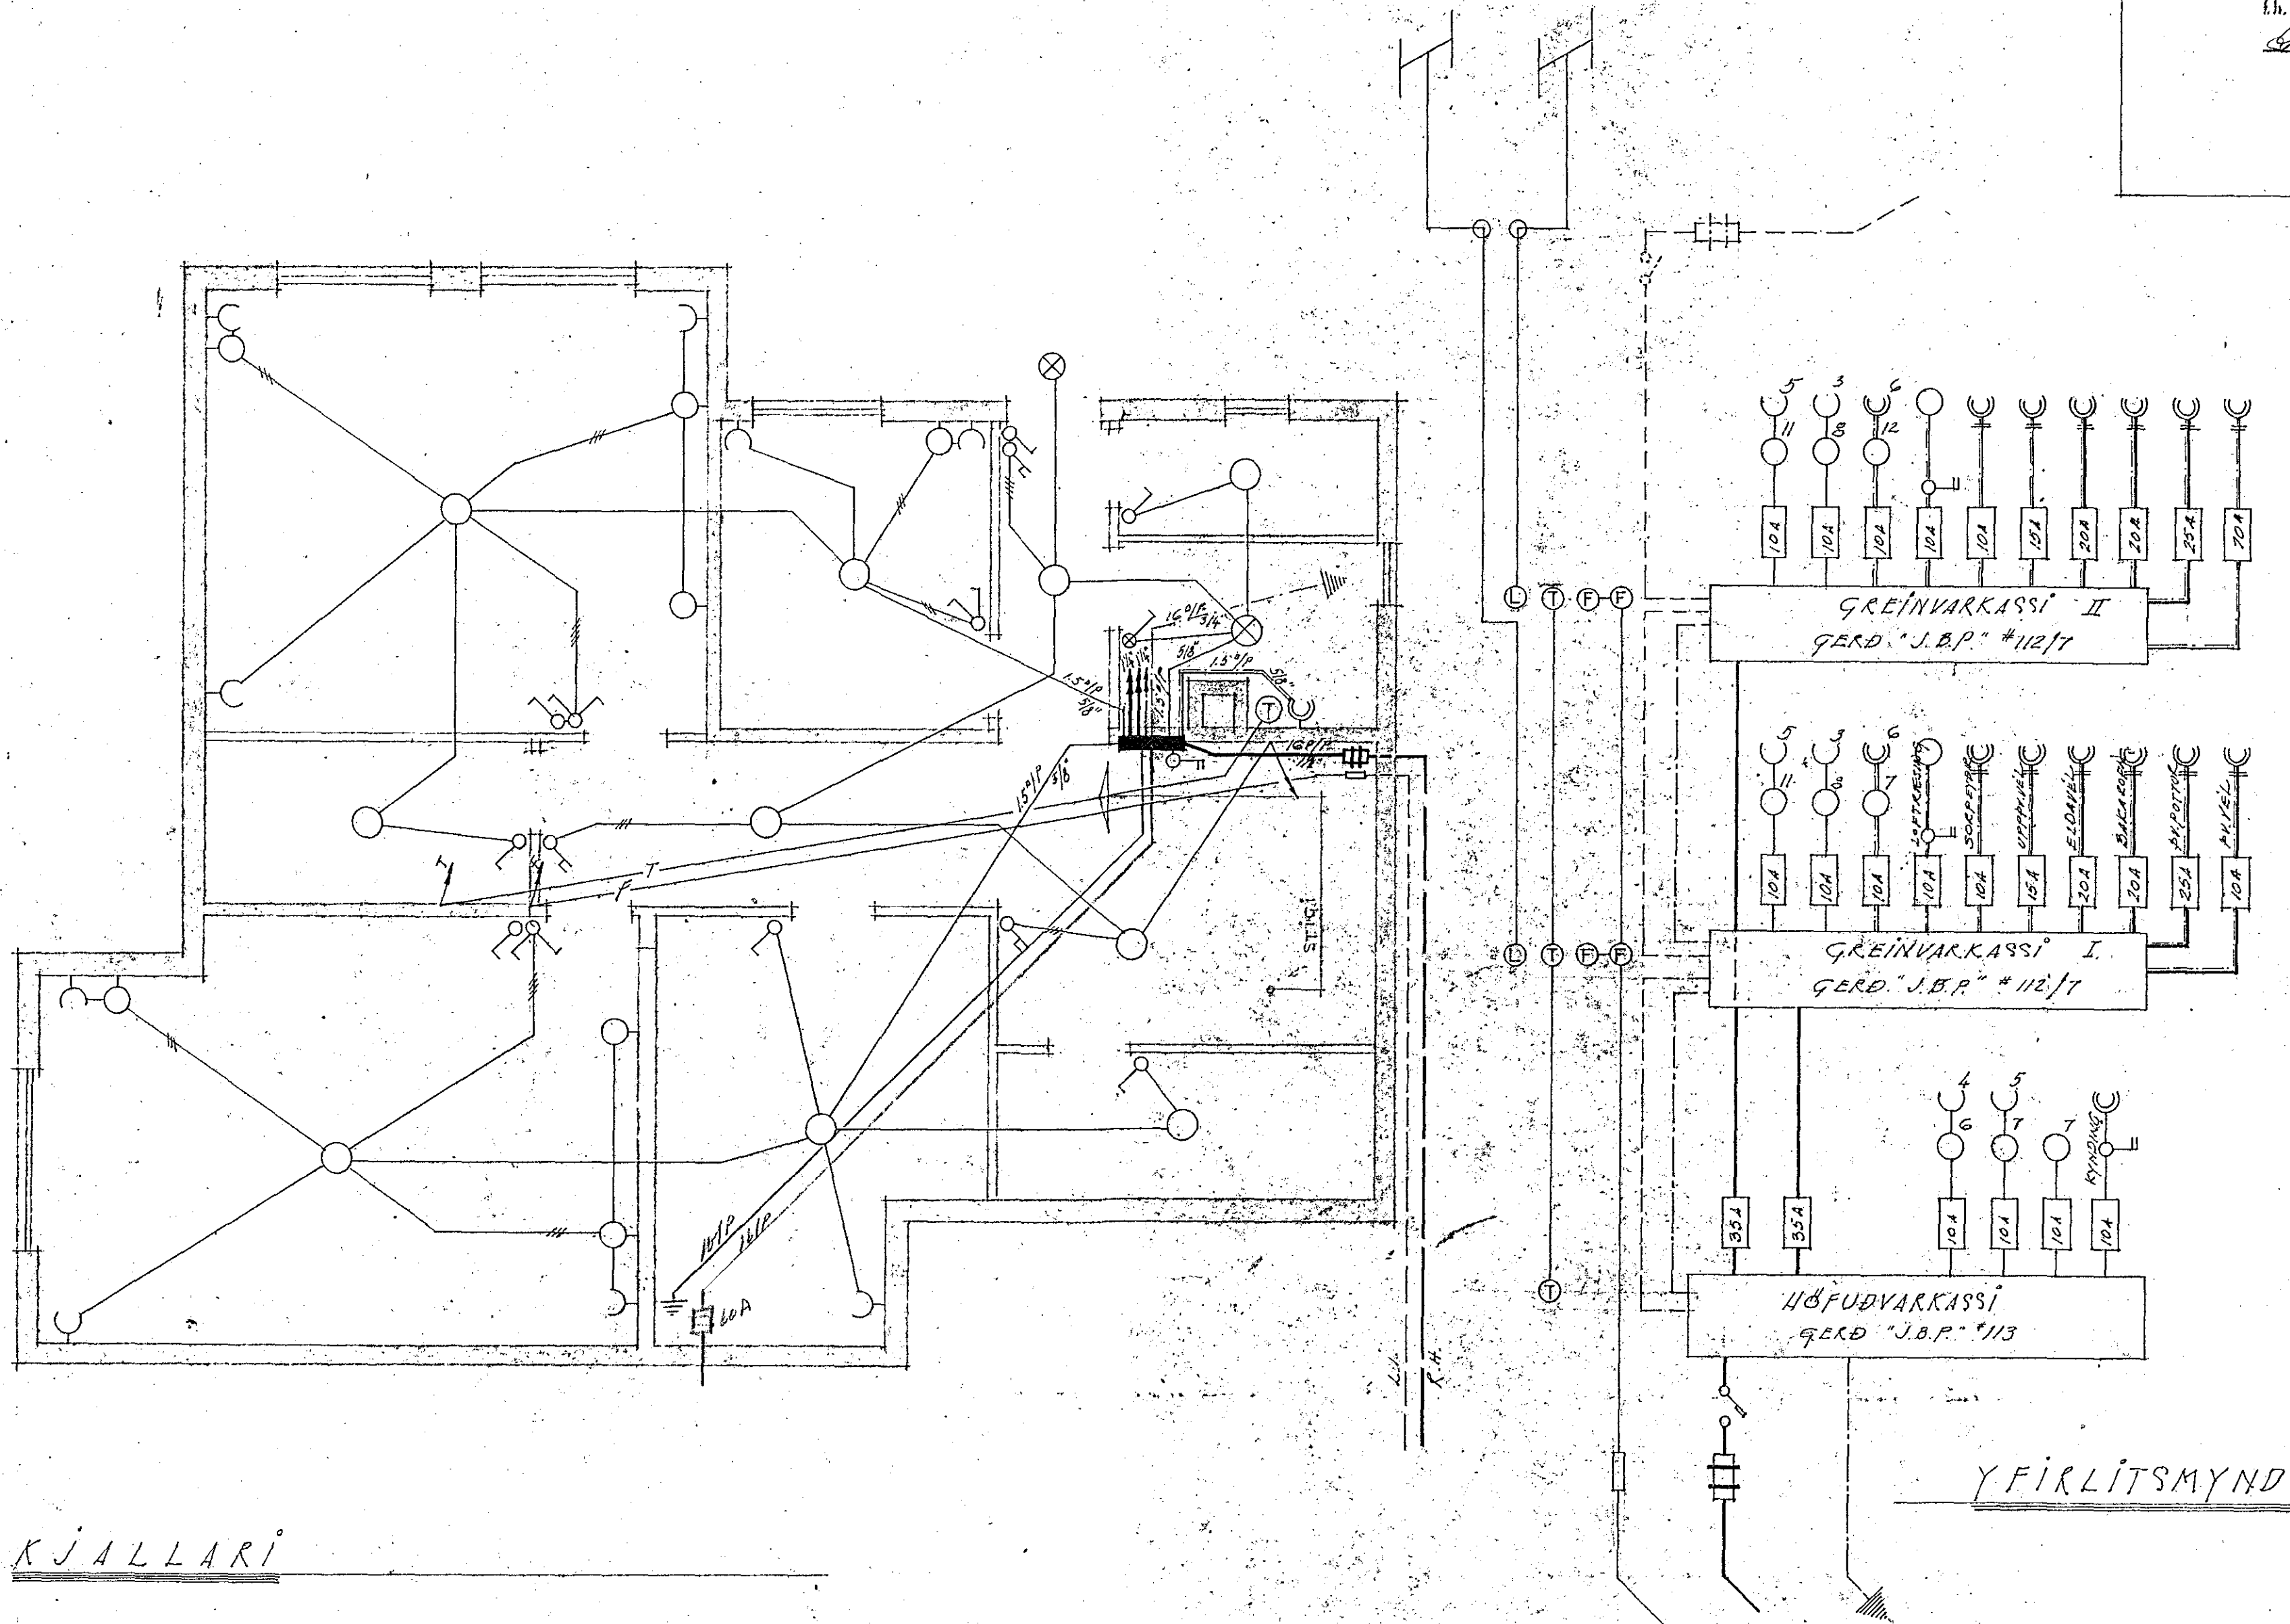

KJALLARI

YFIRLITSMYND

920-

TEIKNING NR. 034-63

HAFNARFIRÐI 1. AGÚST 1963

Rinnar Guðmúndsson