

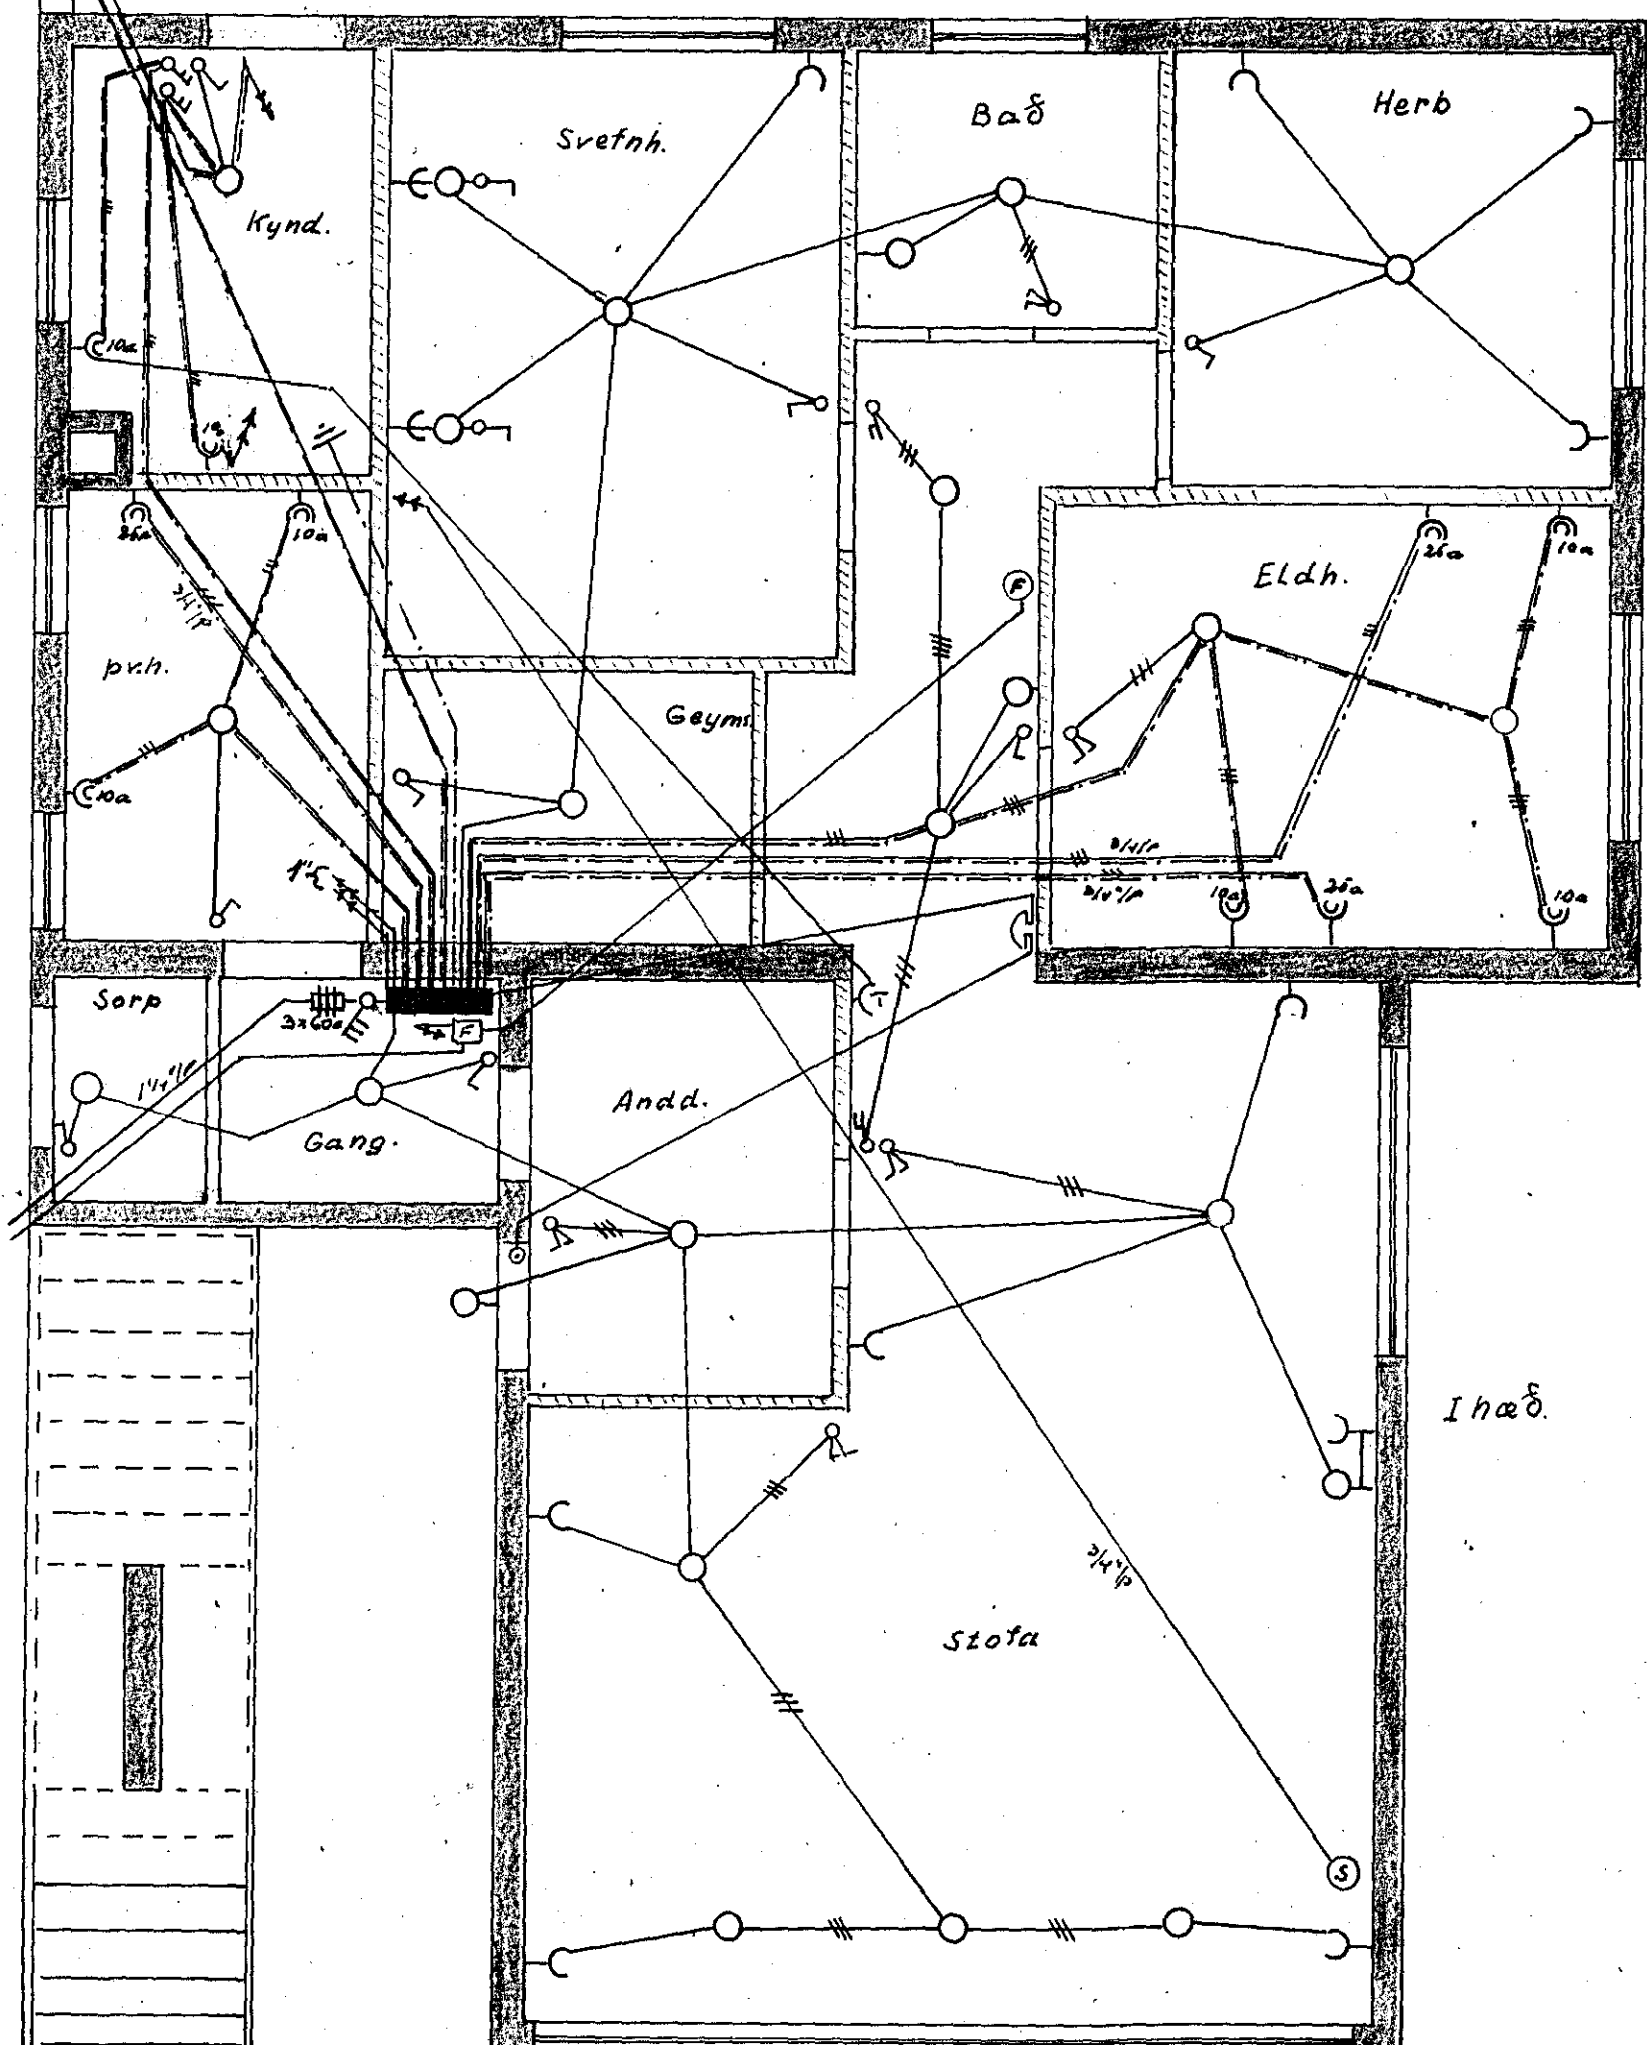


Rafhlögnin er samþykkt fyrir
 EINFASA TÆKI

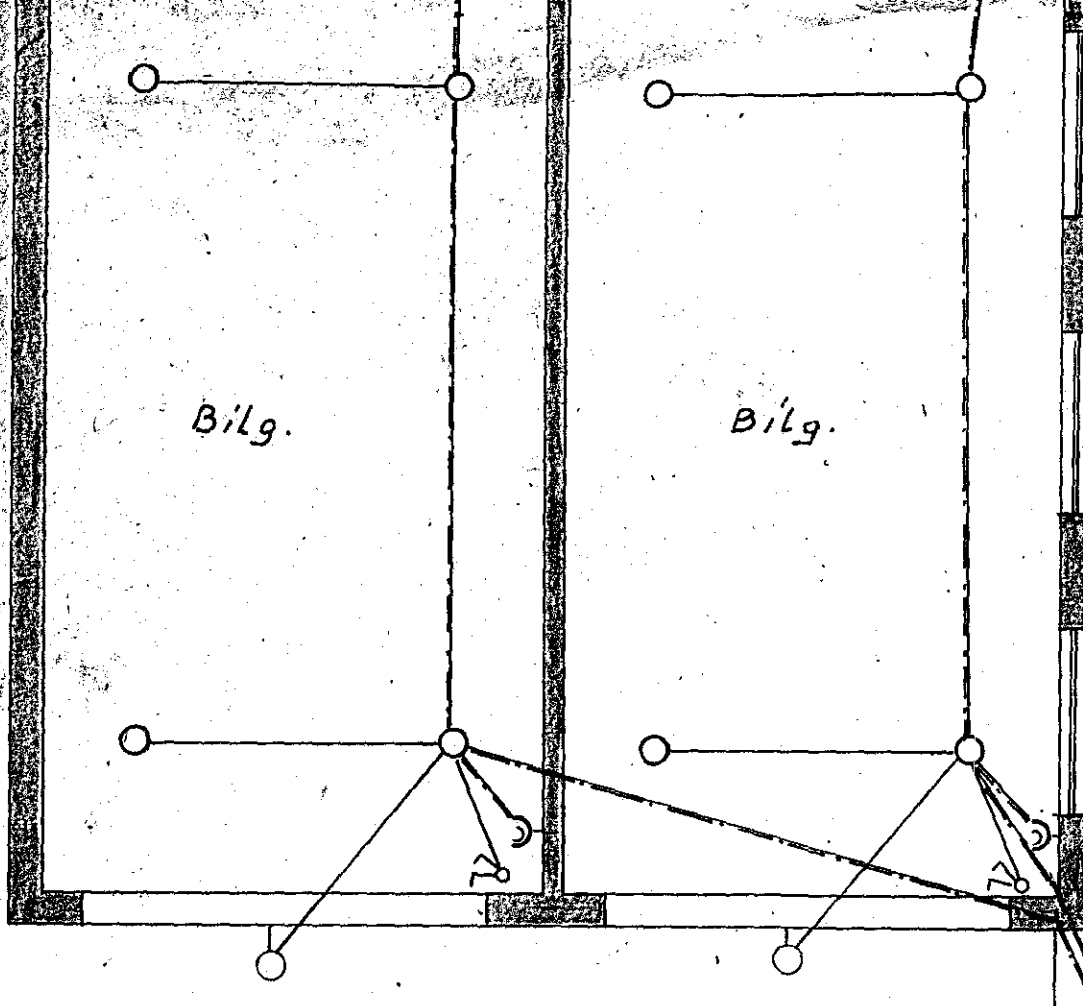

Inntök samþykkt 7.19. 1963
 L. H. RAUFVEITU HAFNARFIJRDAR
 Verkstjórn
Ólafur Þ. Þorsteinsson

Allar ómerktar pípur
 eru 5/8"
 T = Hitastíllar
 F = Sími
 D = Dyrasími
 S = Sjónvarp

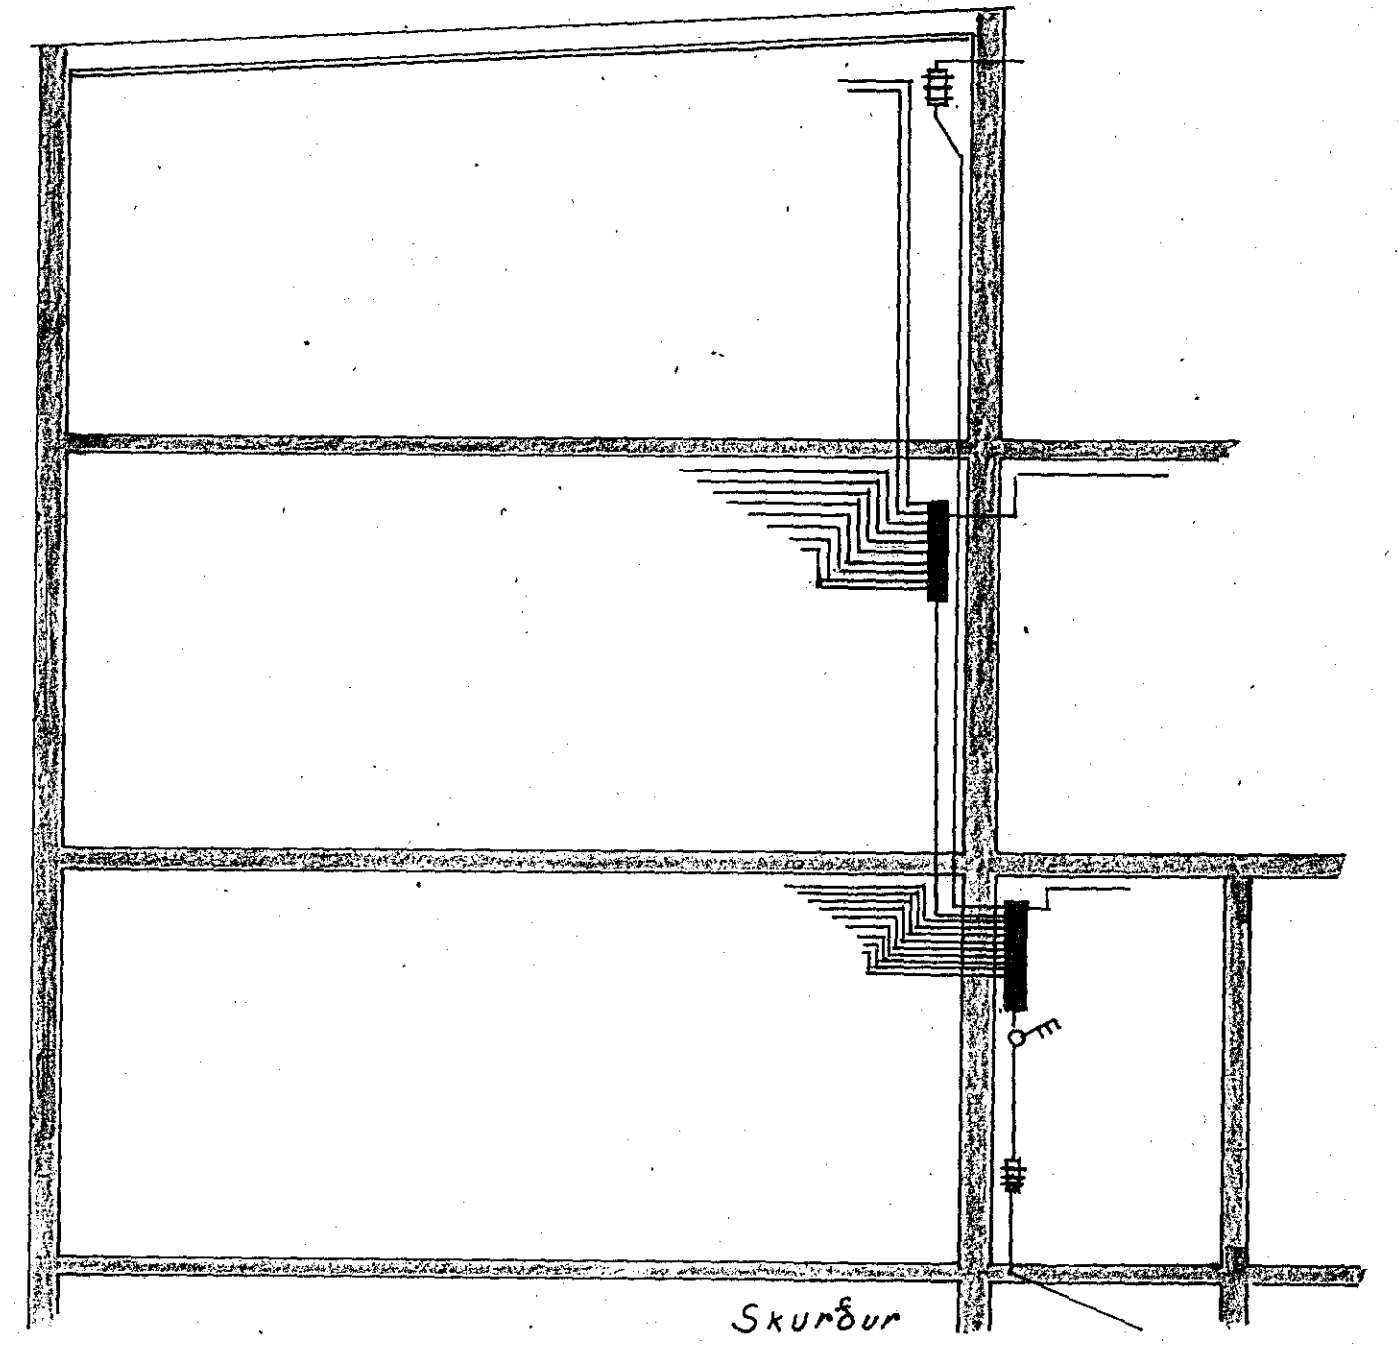

Ölduslóð 13 Rafhlögn

Mkv 1:50
 Blað I

Hatnart. í Agust '63
 Þ. Þorsteinsson

870-