
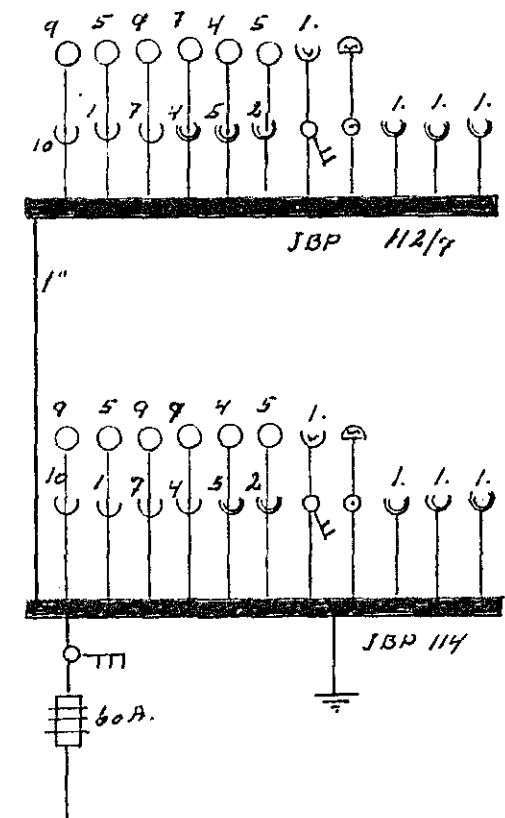
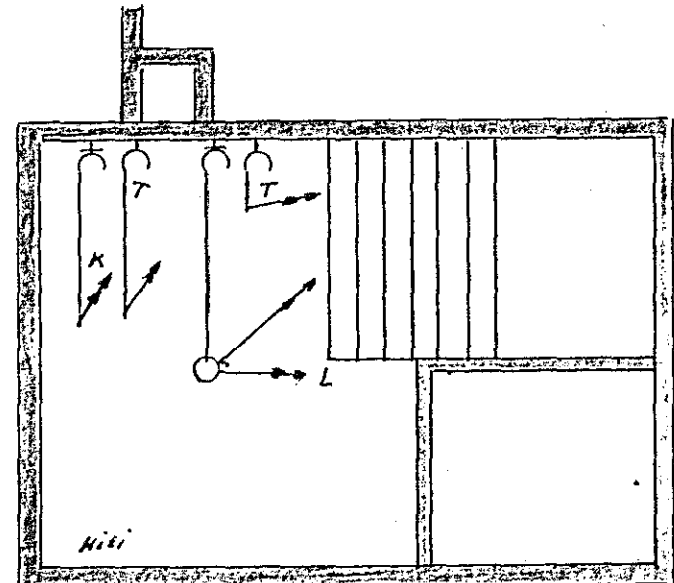


Smyrlafráun 22

Rafloagn

Húsvéita nr. 1785 Teikning nr. 18-9
Samþykkt þ. 18-9
f. h. R. L. T. J. HAFNARFJARÐAR
Eftirlitsmaður rafloagna
SA TÆK

Inntök samþykkt 14.19.1964
f. h. RAFVEITU HAFNARFJARÐAR
Verkfæðingur
Eldur Guðmundsson

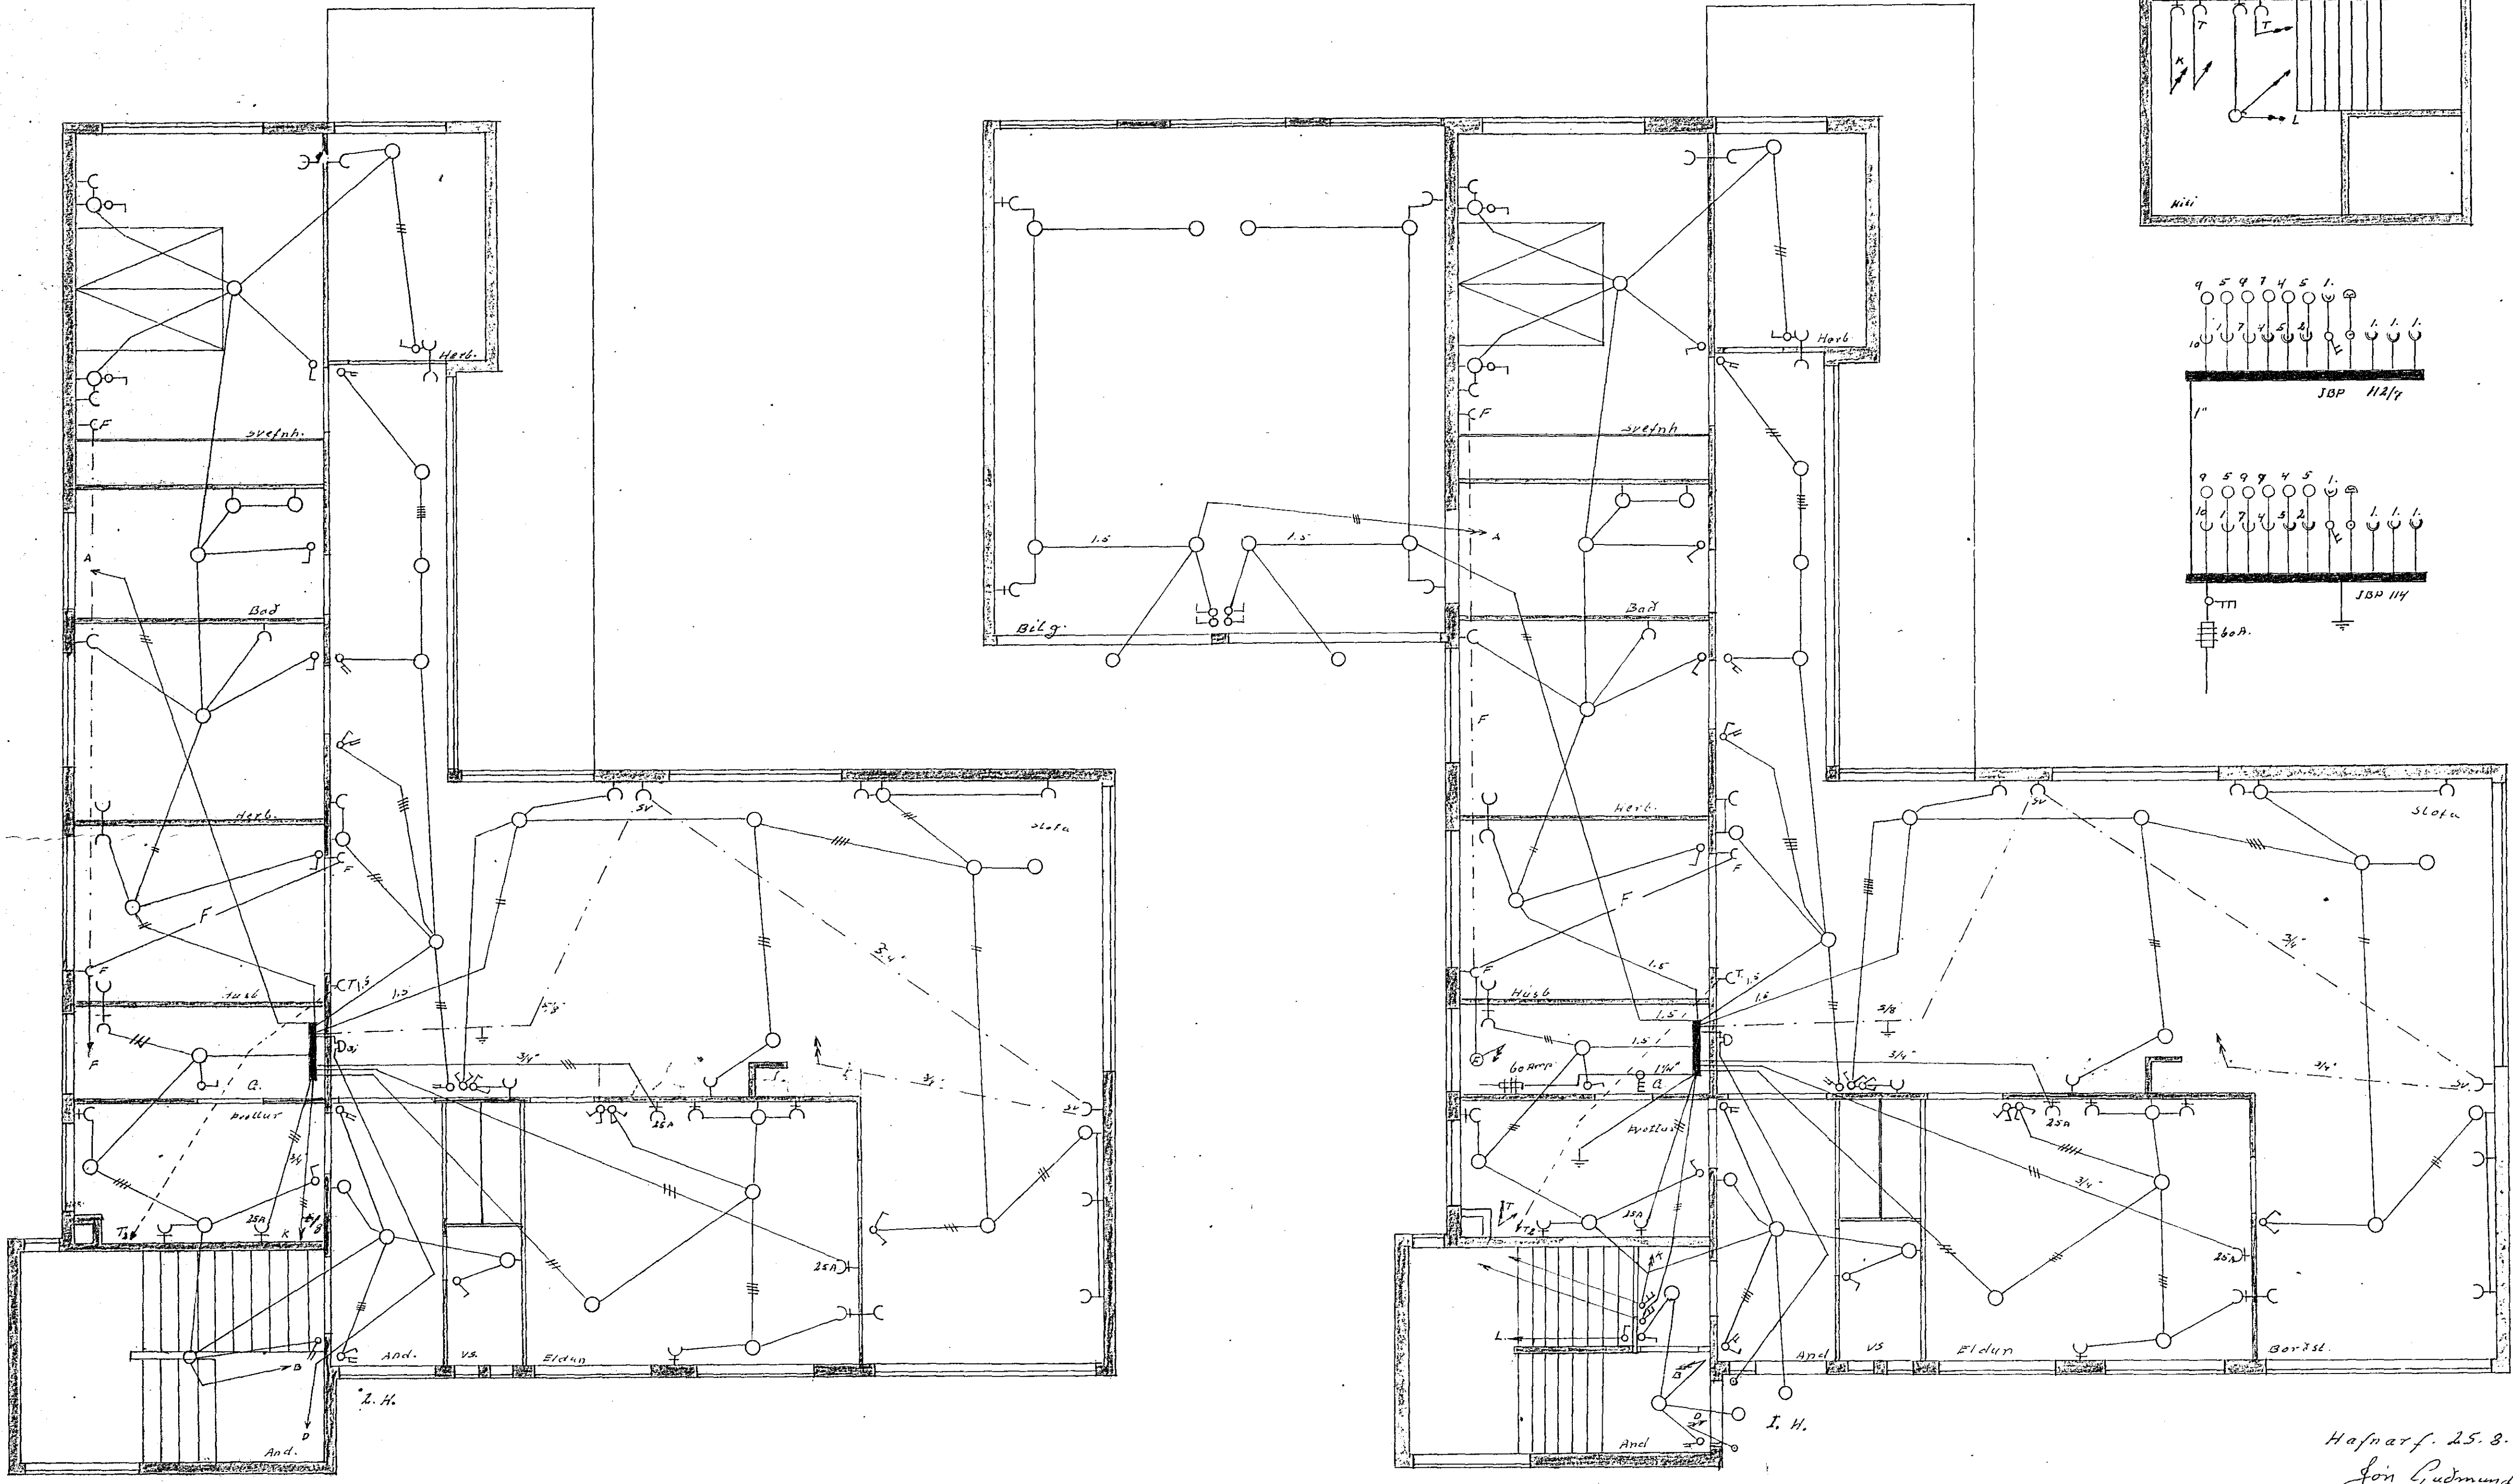

Hafnarf. 25. 8. '64
Jon Guðmundsson