

SMYRLAURAUN NR. 24, HAFNARFIRÐI

RAFLAGNARTEIKNING

MÁL 1:50 ~ BLAÐ #1.


Húsvella nr. 1765 Teikning nr. 896  
Samþykkt þ. 10-4 1964  
f.h. RAFVEITU HAFNARFJARDAR  
Rafveituneyti  
Eftirlitmaður rafhlagna

Raflögnin er samþykkt fyrir  
EINFASA TÆKI

Inntök samþykkt 10.11. 1964

f.h. RAFVEITU HAFNARFJARDAR

Veikstjórn

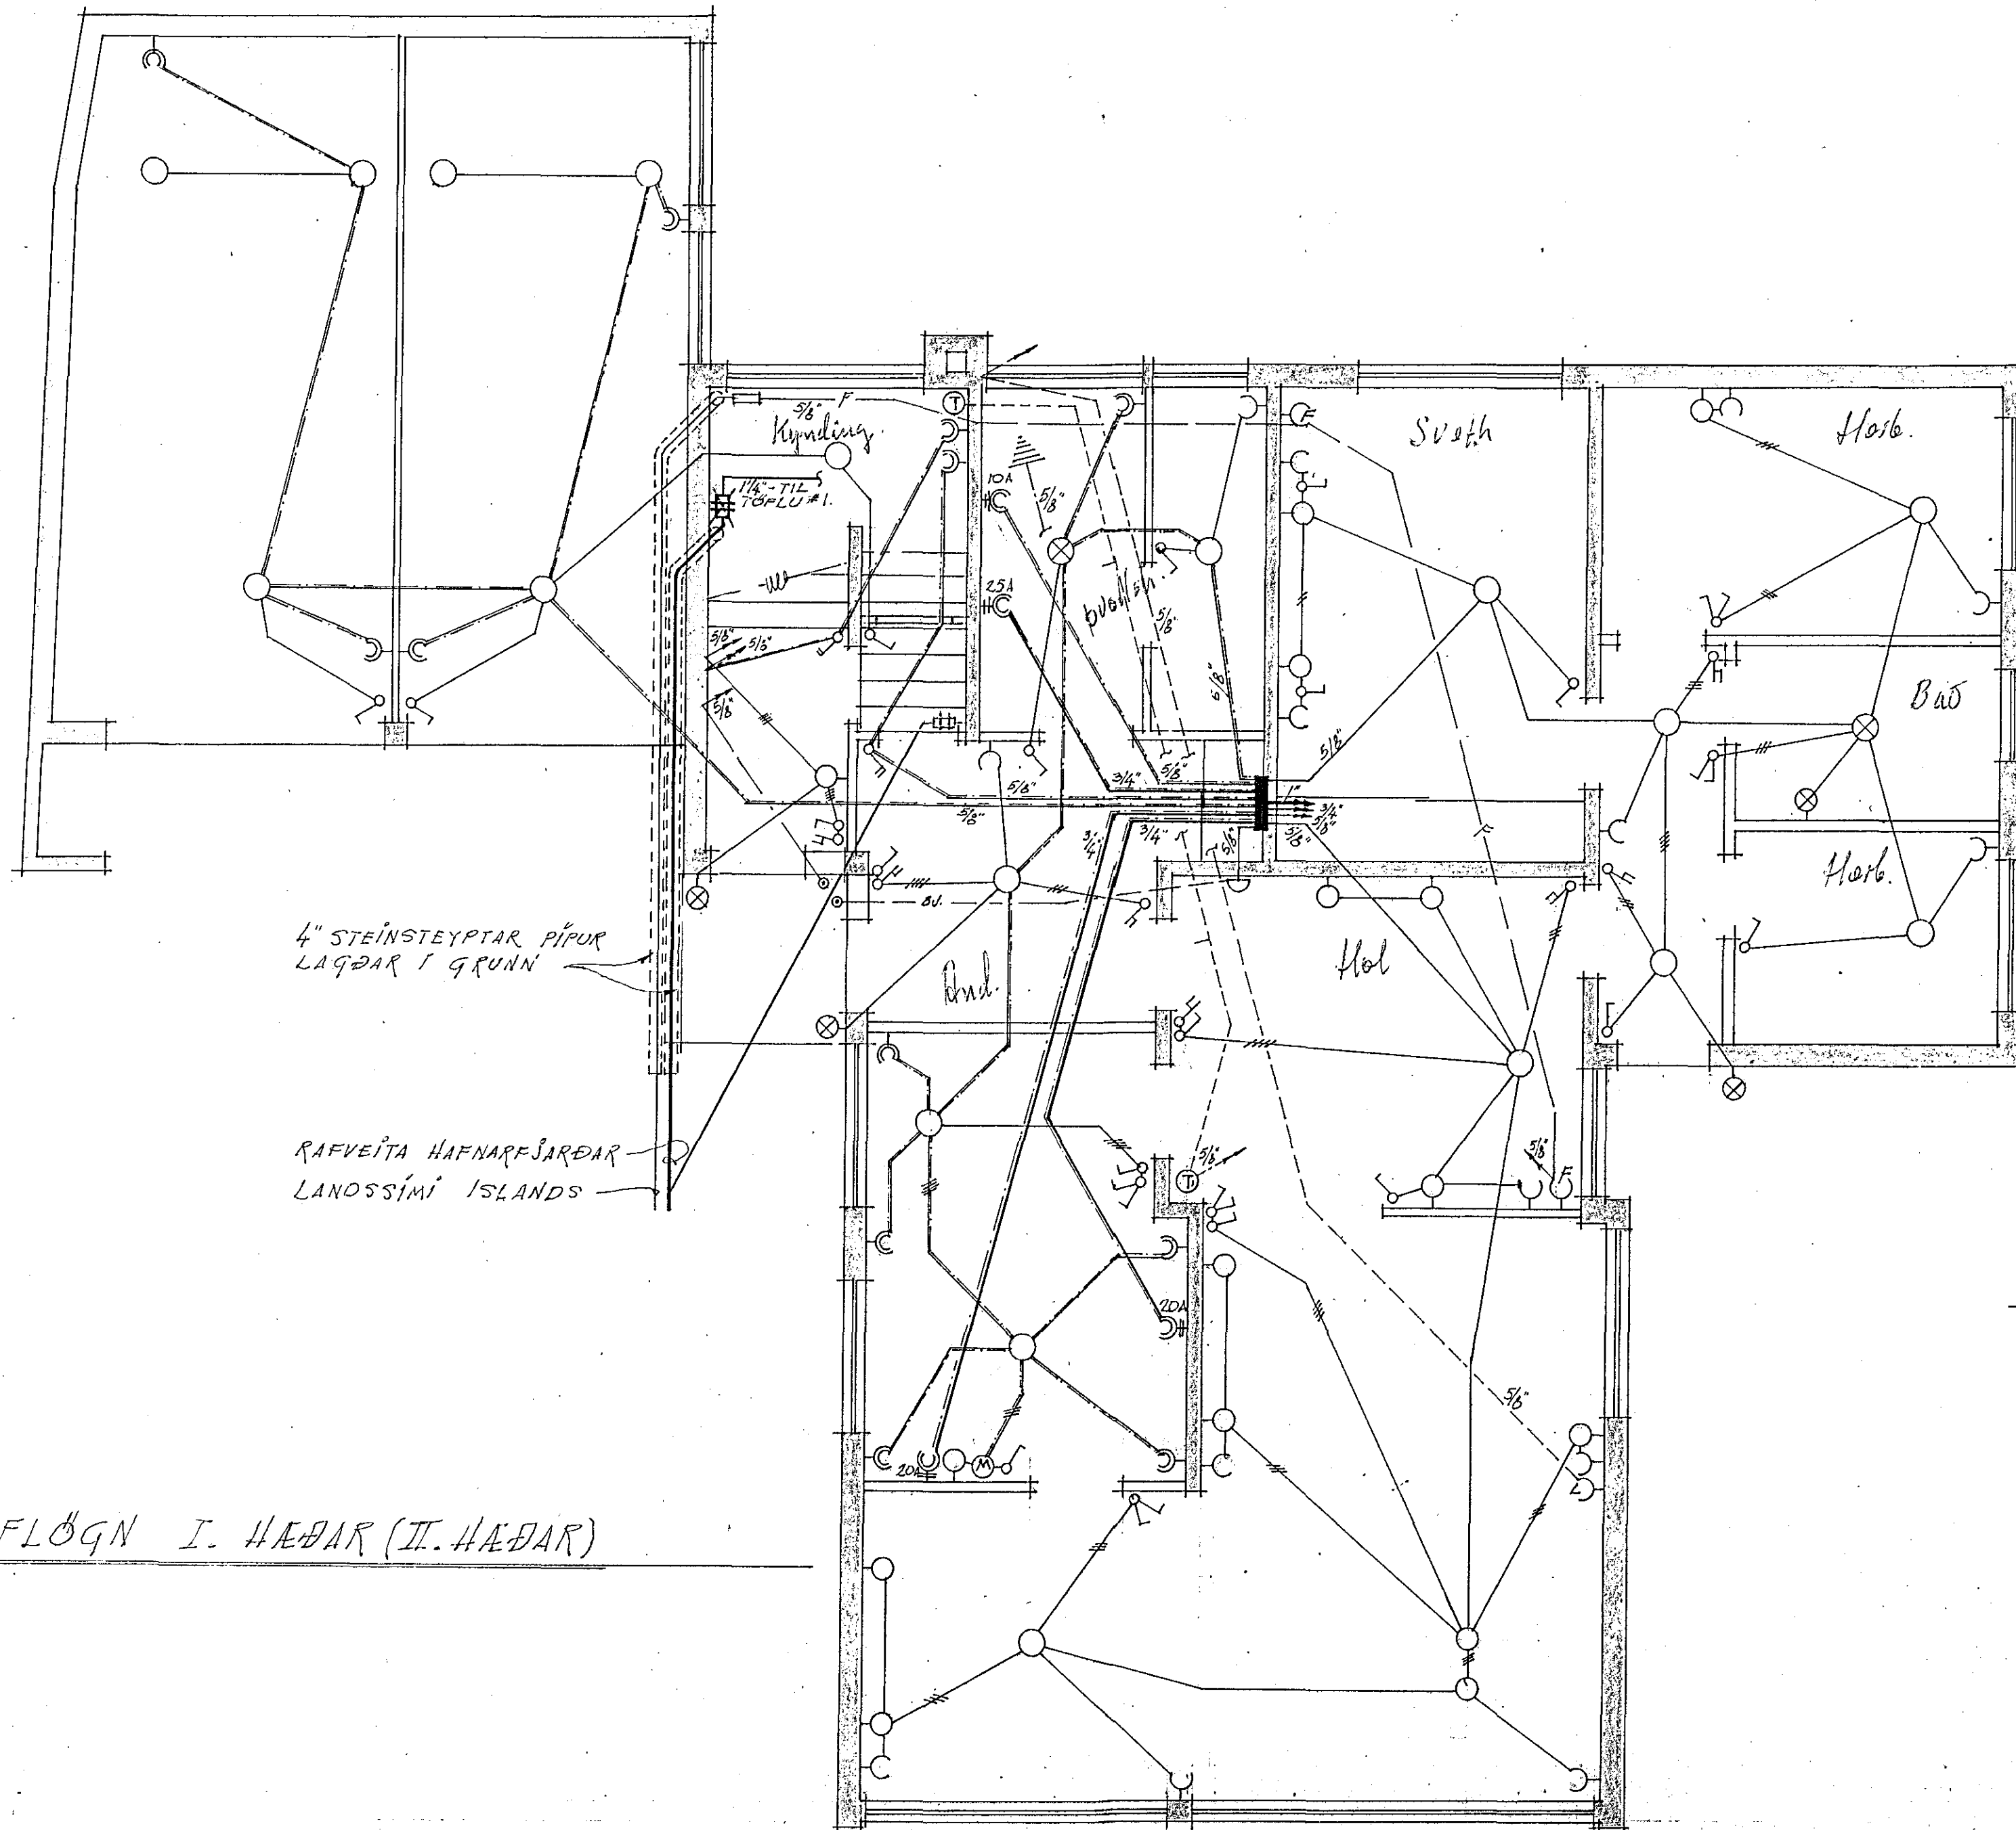

4" STEINSTEYPTAR PÍPUR  
LAGÐAR Í GRUNN

RAFVEITA HAFNARFJARDAR  
LANOSSÍMI ÍSLANDS

RAFLÖGN I. HÆÐAR (II. HÆÐAR)

ATH.  
RAFLÖGN II. HÆÐAR ER EINS  
OG I. HÆÐAR, UTAN ÞESS SEM  
SÝNT ER Á BLAÐI #2.

896

HAFNARFIRÐI Í MARZ 1964

R. Guðmundsson