



Rafloagnin er samþykkt fyrir  
 EINFASA TÆKI

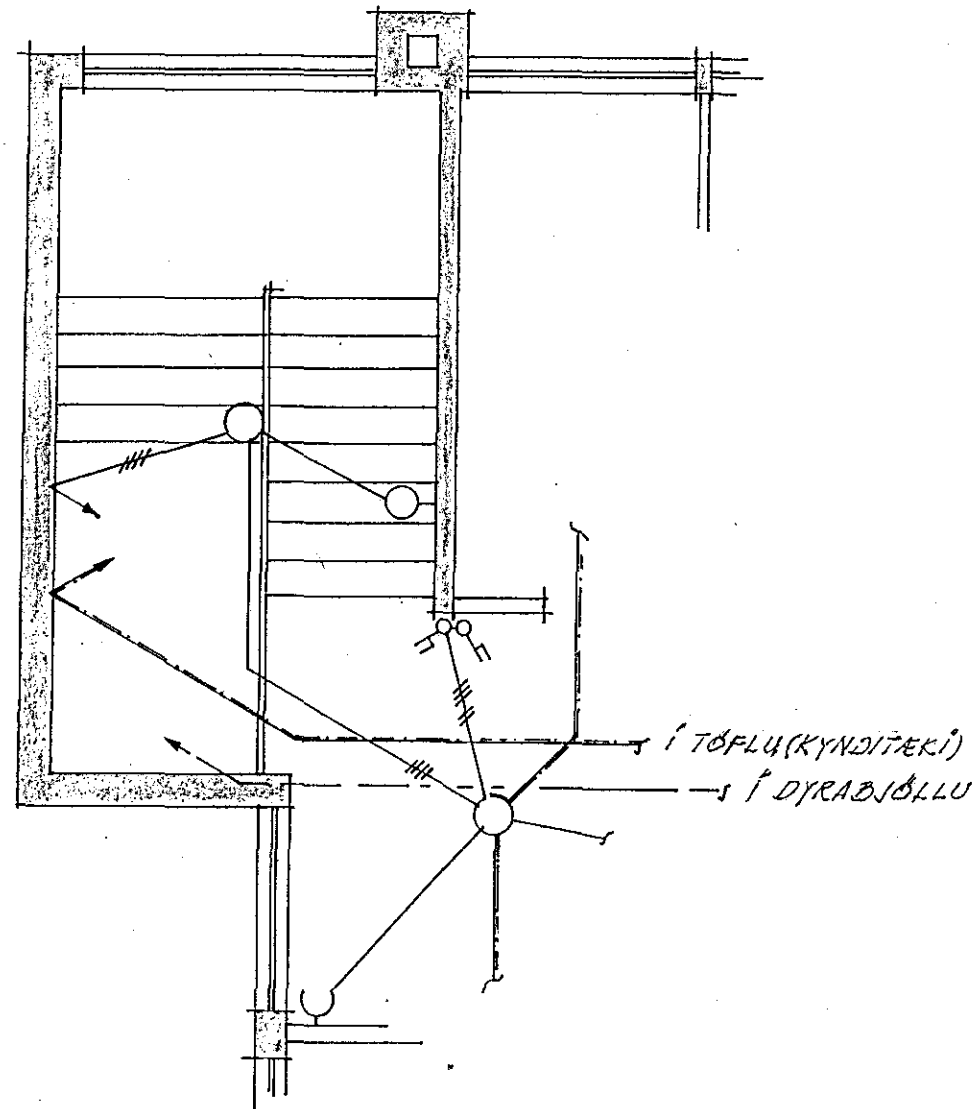

RAFLÖGN II. HÆÐAR (#LUTI)

ATH.

RAFLÖGN II HÆÐAR ER EINS  
 OG I. HÆÐAR UTAN ÞESS  
 SEM HER ER SÝNT.

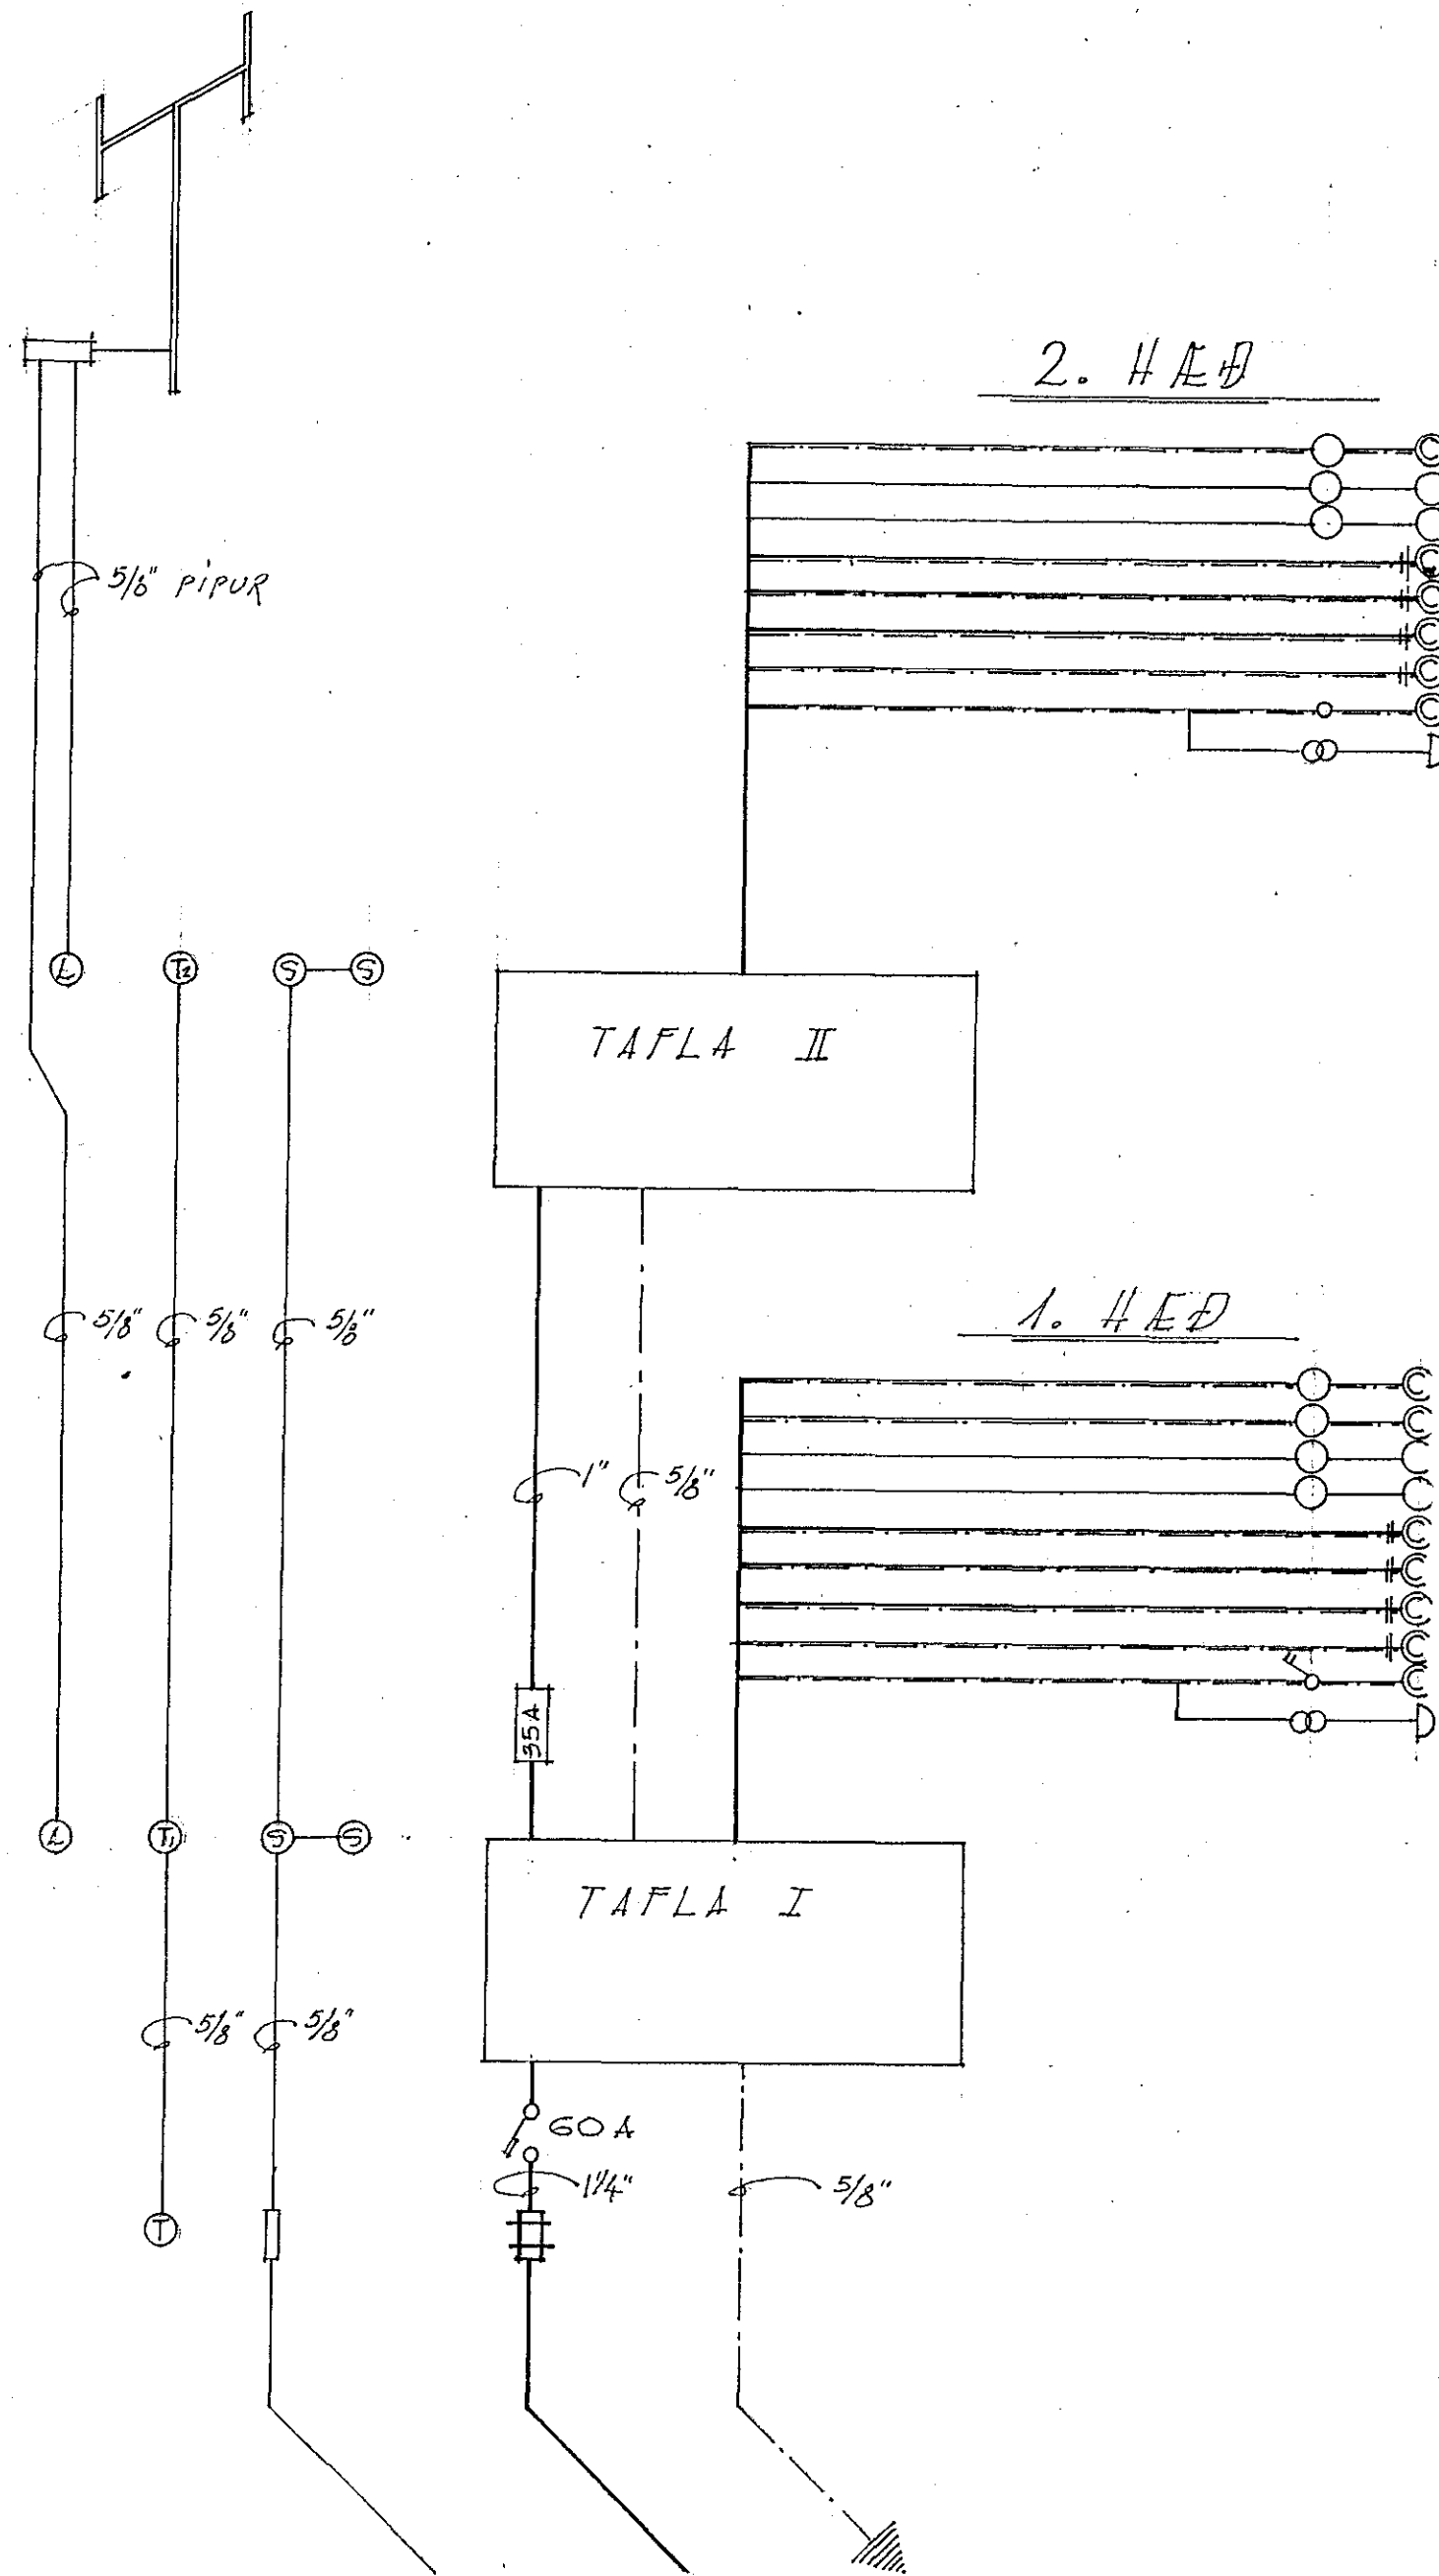

YFIRLITSMYND

2. HÆÐ

- LJÓÐ I - 10A - 1.5° - 5/8"
- LJÓÐ II - 10A - 1.5° - 5/8"
- LJÓÐ III - 10A - 1.5° - 5/8"
- BÖKUN - 20A - 4° - 3/4"
- ELDUN - 20A - 4° - 3/4"
- ÞV. POTTUR - 25A - 6° - 3/4"
- ÞV. VÉL - 10A - 1.5° - 5/8"
- KYNDITEKI - 10A - 1.5° - 5/8"
- DYRASÍMI - 0.15° - 5/8"

1. HÆÐ

- LJÓÐ I - 10A - 1.5° - 5/8" (BILGETMSLA, KYNDIKLEFI)
- LJÓÐ II - 10A - 1.5° - 5/8" (SAMEIGINGL. MÆLING)
- LJÓÐ III - 10A - 1.5° - 5/8"
- LJÓÐ IV - 10A - 1.5° - 5/8"
- BÖKUN - 20A - 4° - 3/4"
- ELAVÉL - 20A - 4° - 3/4"
- ÞVOTTAR - 25A - 6° - 3/4"
- ÞV. VÉL - 10A - 1.5° - 5/8"
- KYNDITEKI - 10A - 1.5° - 5/8"
- DYRABJALLA - 0.75° - 5/8"

896<sup>B</sup>

HAFNARFIRÐI Í MARZ 1964

R. Guðmúndsson