



# ÞRASTAHRÁUN NR 4

M=1:50

Húsveita nr. 1786 Teikning nr. 918  
 Samþykkt þ. 7-10 1964  
 f.h. RAUFVEITU HAFNARJARÐAR  
*Ólafur V. Gröndal*  
 Eltíðlitsmaður rafhlagna

Rafhlagnin er samþykkt fyrir  
 EINFASA TÆKI

Inngjök samþykkt 20. 10. 1964  
 f.h. RAUFVEITU HAFNARJARÐAR  
 Verktíðir  
*Ólafur V. Gröndal*

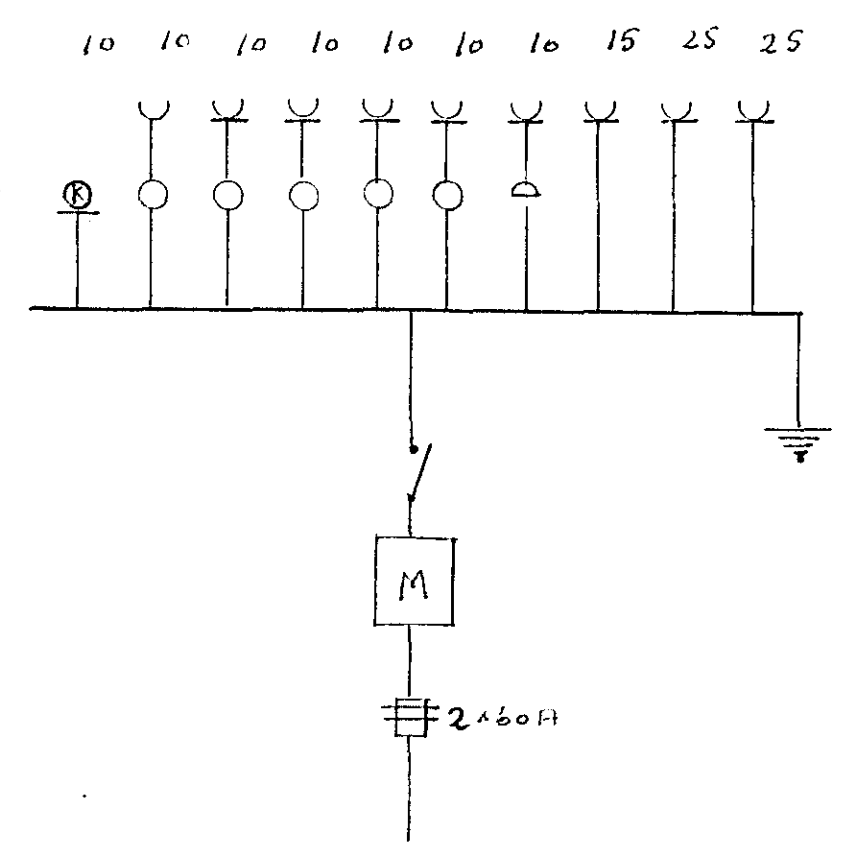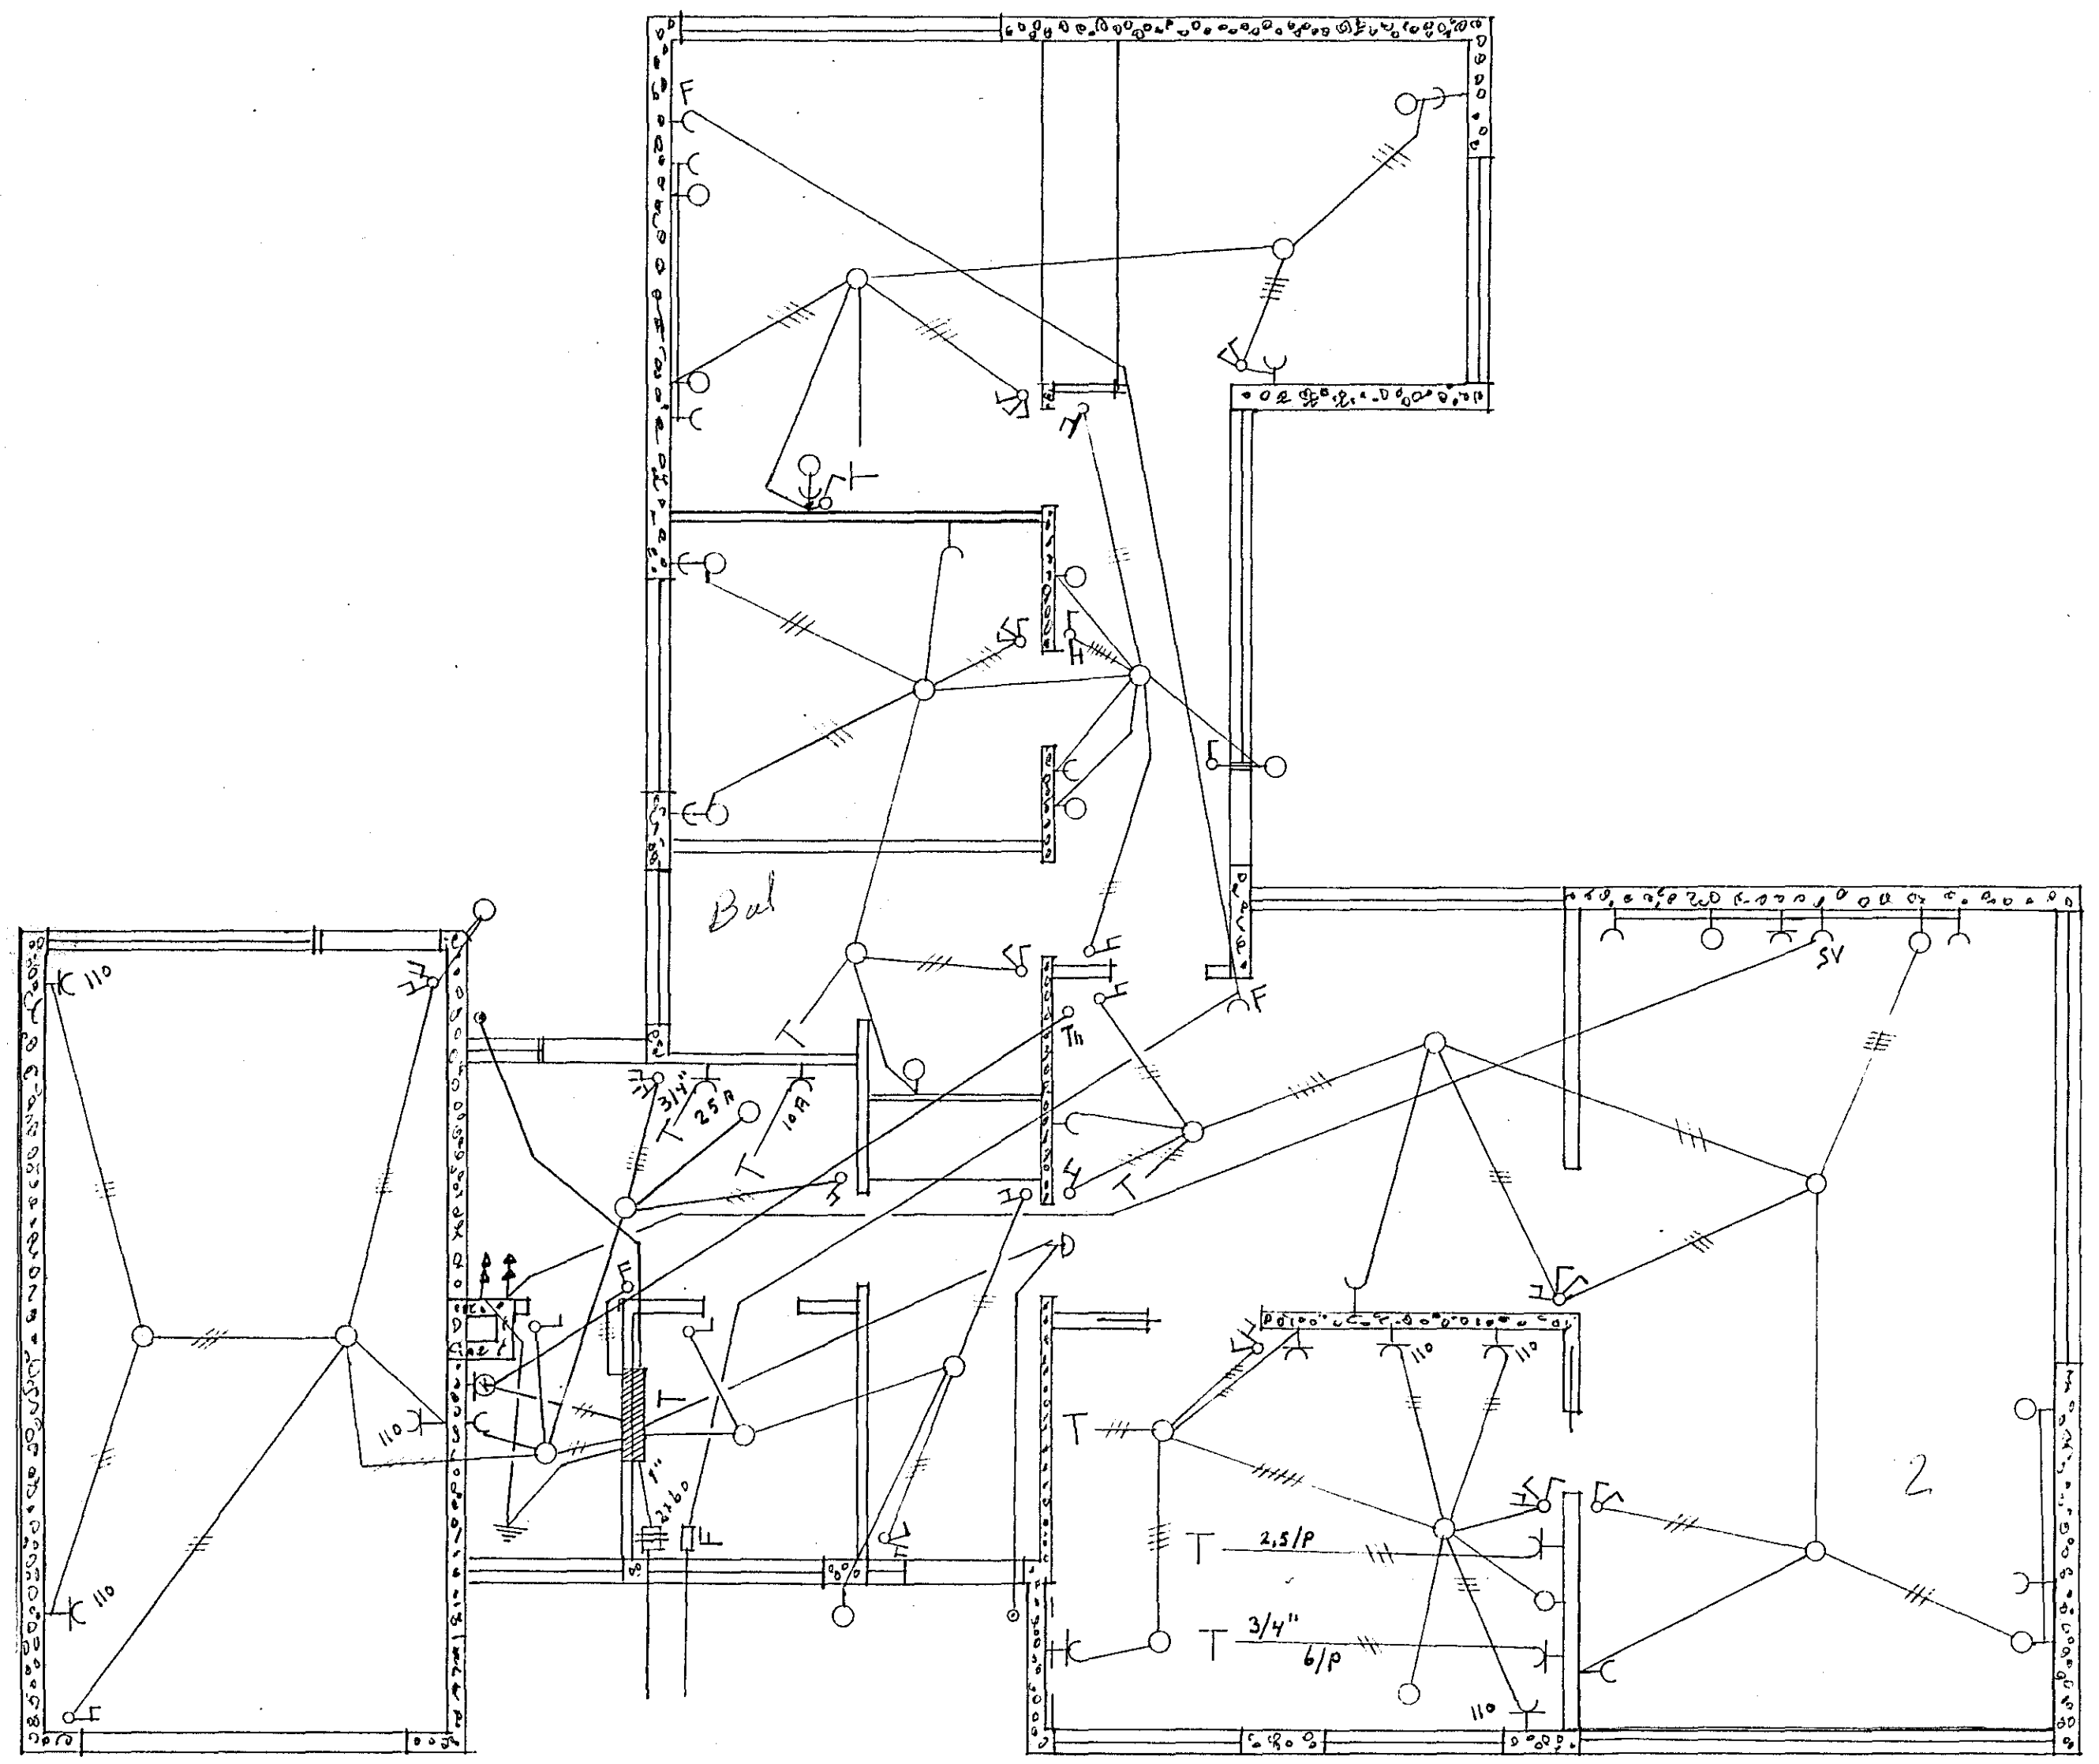

918-

HAFNARFIRÐI Í SEPT. '64

*Ólafur V. Gröndal*