



Húsið þrjú nr 3  
 Grunnmynd  
 Mál 1:50 Blað nr 1

Húsvélti nr. 1773 Teikning nr. 904  
 Samþykkt þ. 11-5 1964  
 f.h. RAÞVEITU HAFNARFJARÐAR  
 Stefan V. Þorðsson  
 Eittíttmaður rannagna

Inntök samþykkt 2.1.15. 1964  
 f.h. RAÞVEITU HAFNARFJARÐAR  
 Verkstjóri  
 S. L. L. L.

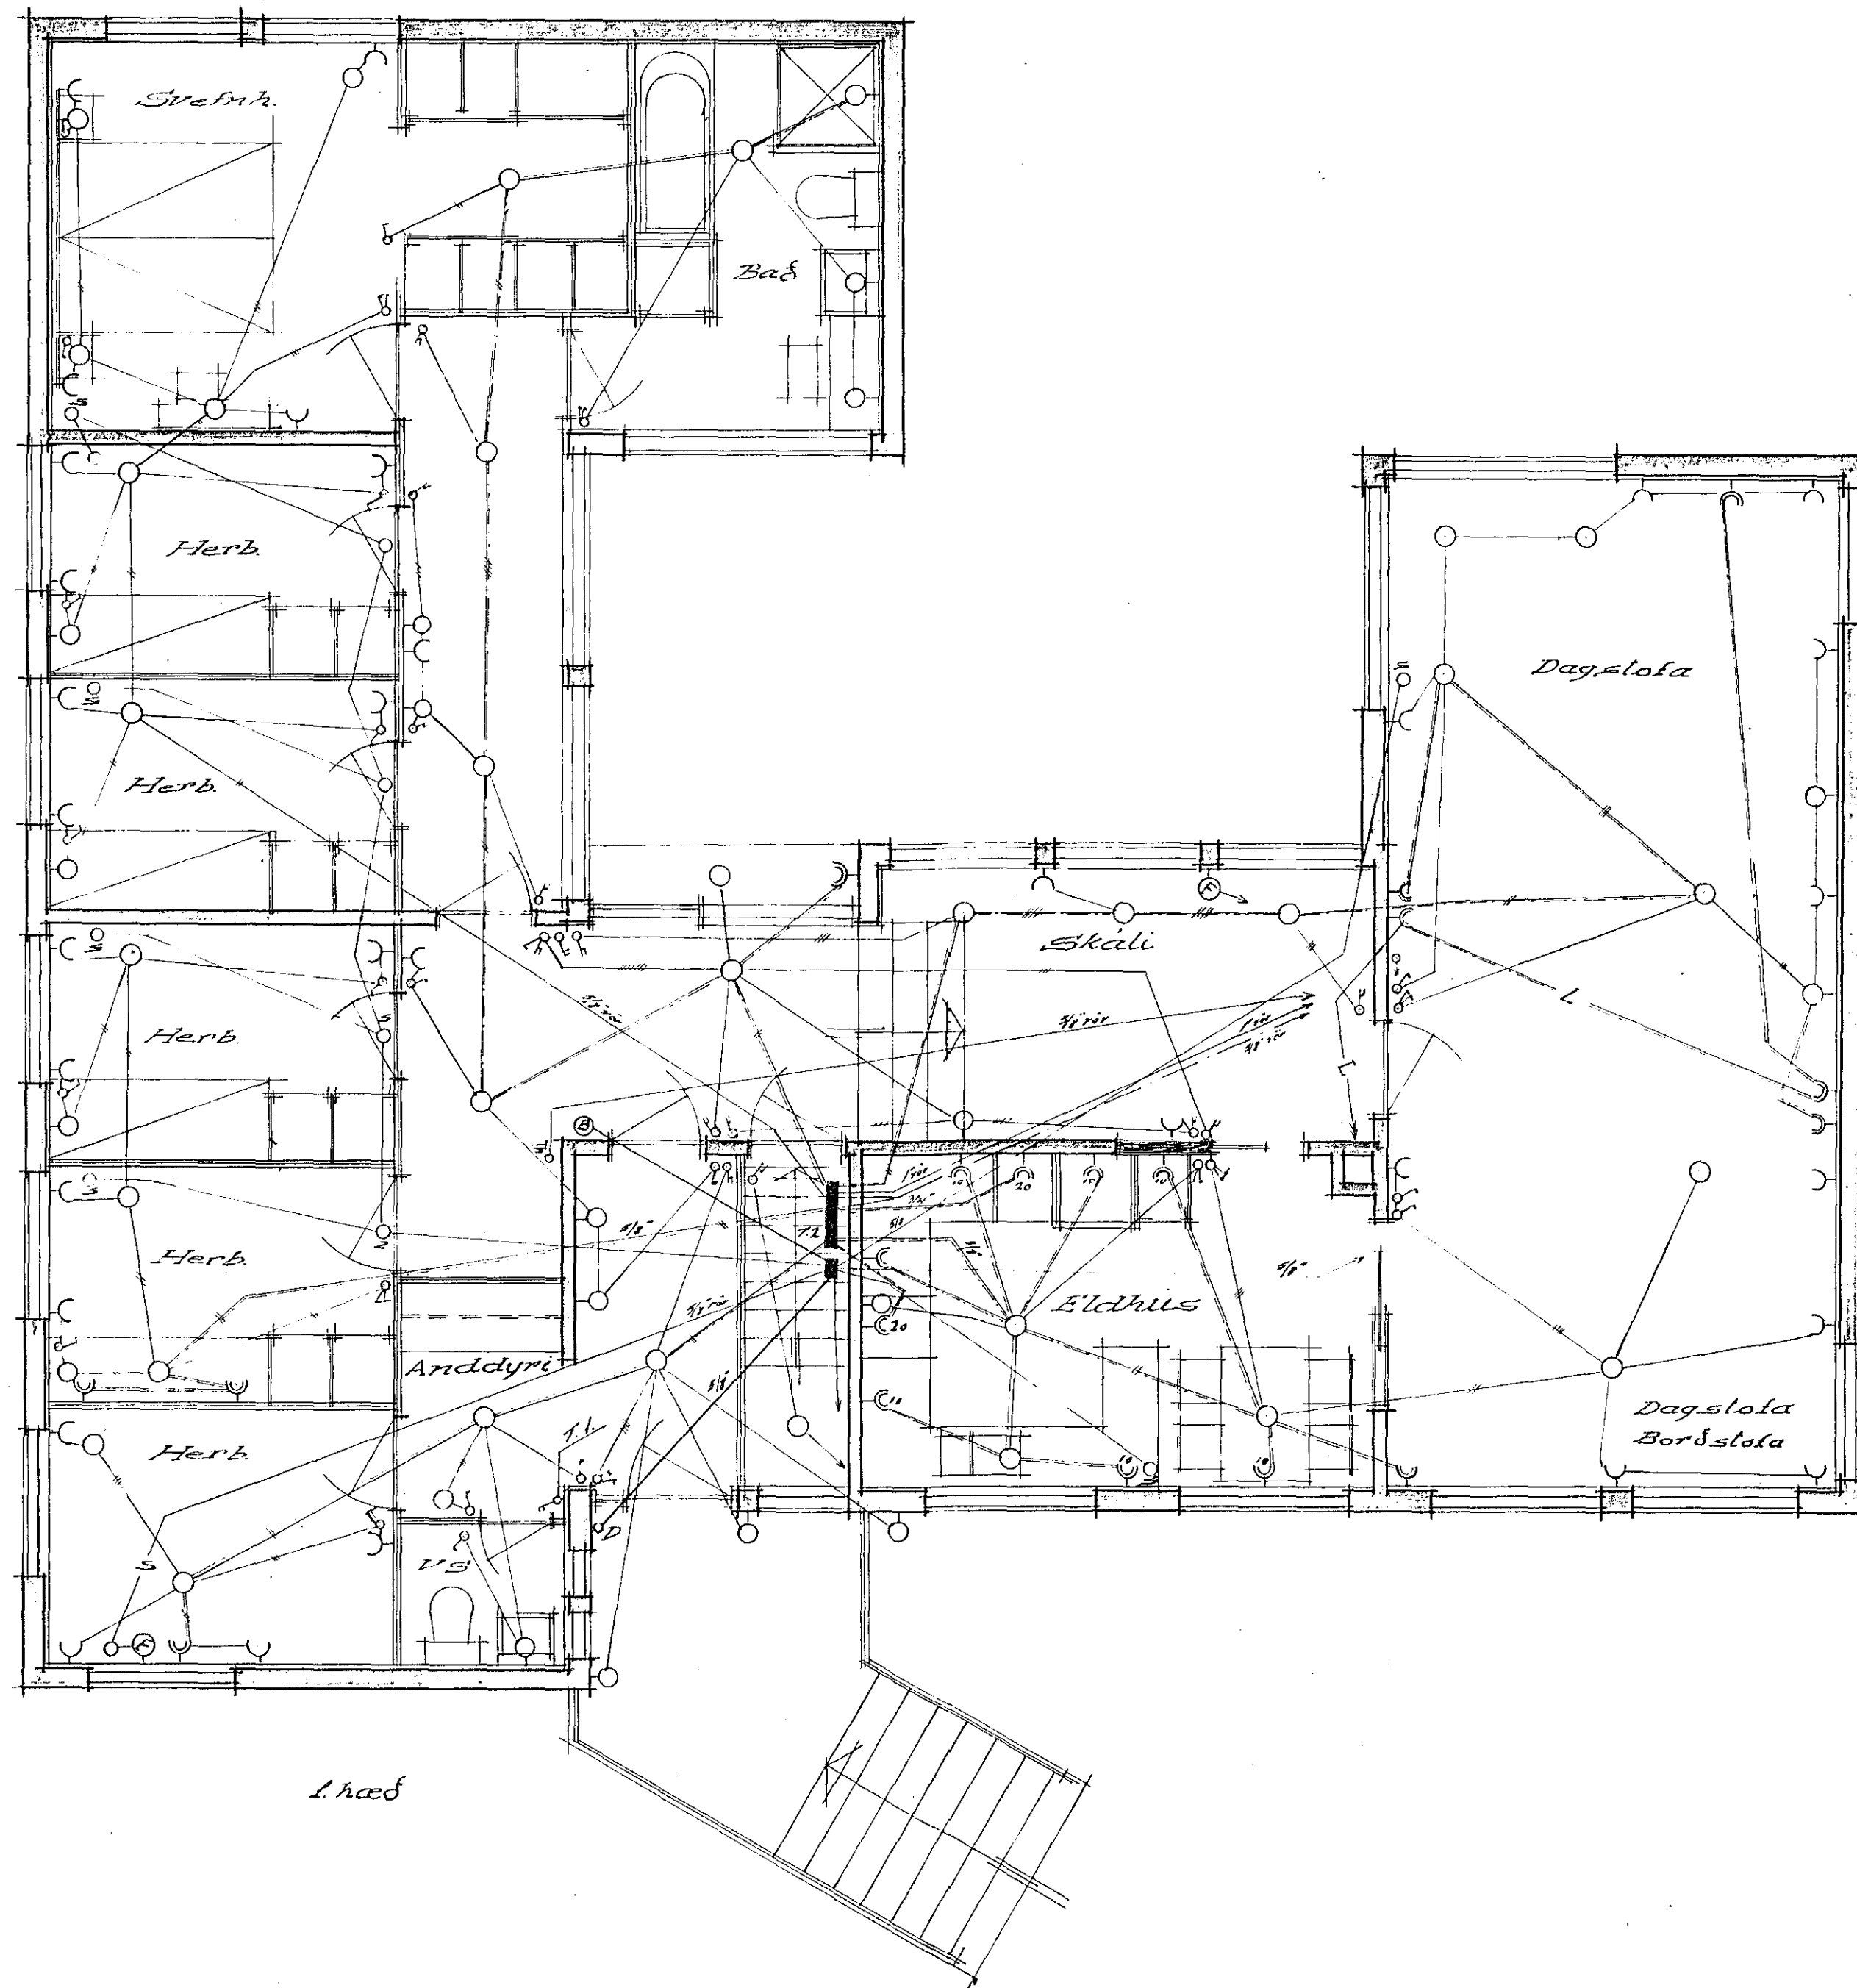

Hæð rola skal vera 110 sm Lra gólfi  
 do lengla skal vera 20 sm Lra gólfi  
 Merki F. er sími  
 do L. er loftnet  
 do S. er innviðssími  
 do D. er dyrasími

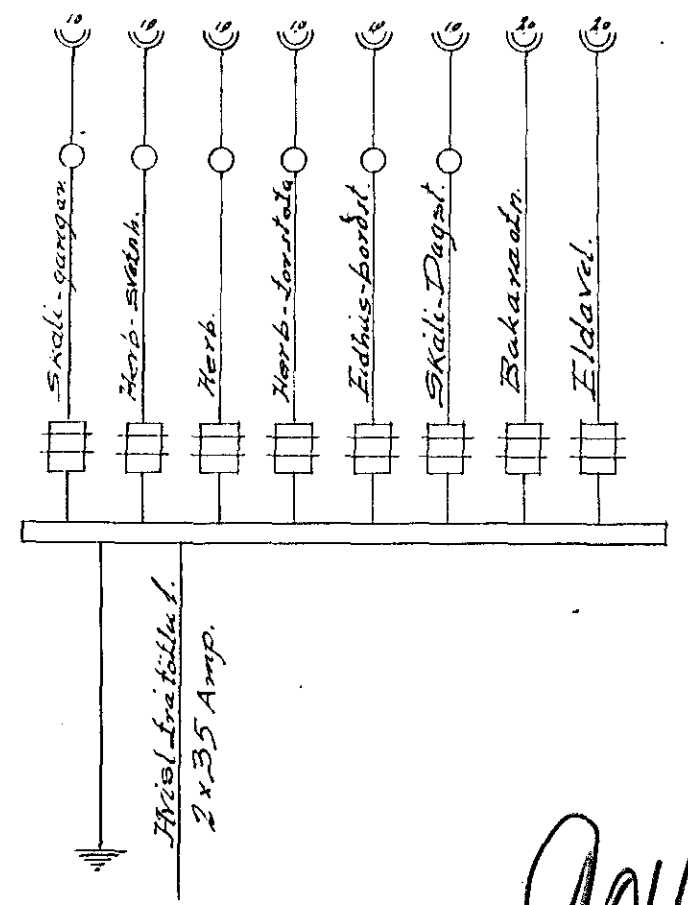

904-

Hafnarferdi í Mai  
 Jón Þjarnason