

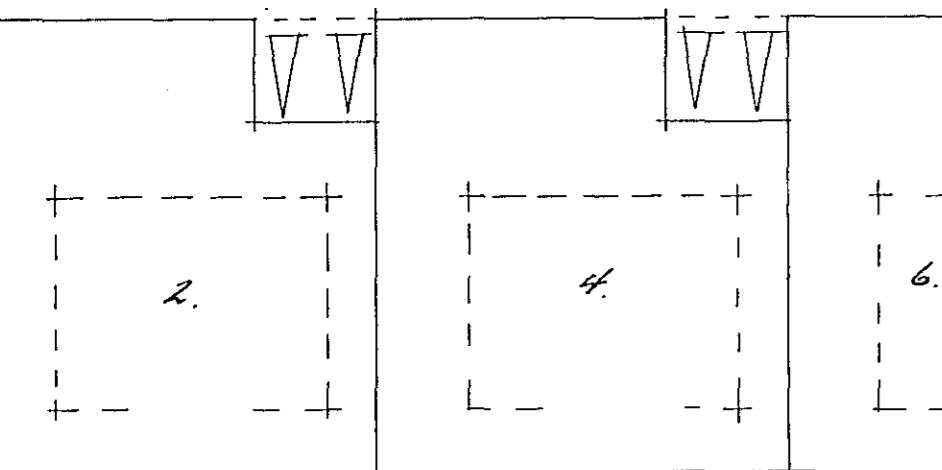
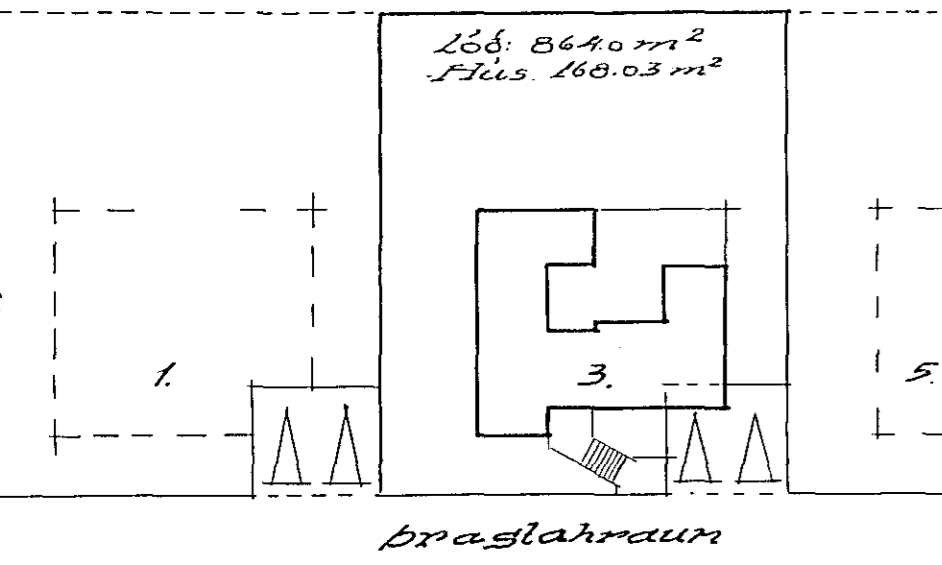


Húsið þrastahraun nr 3

Mál 1:50 Blað nr 2

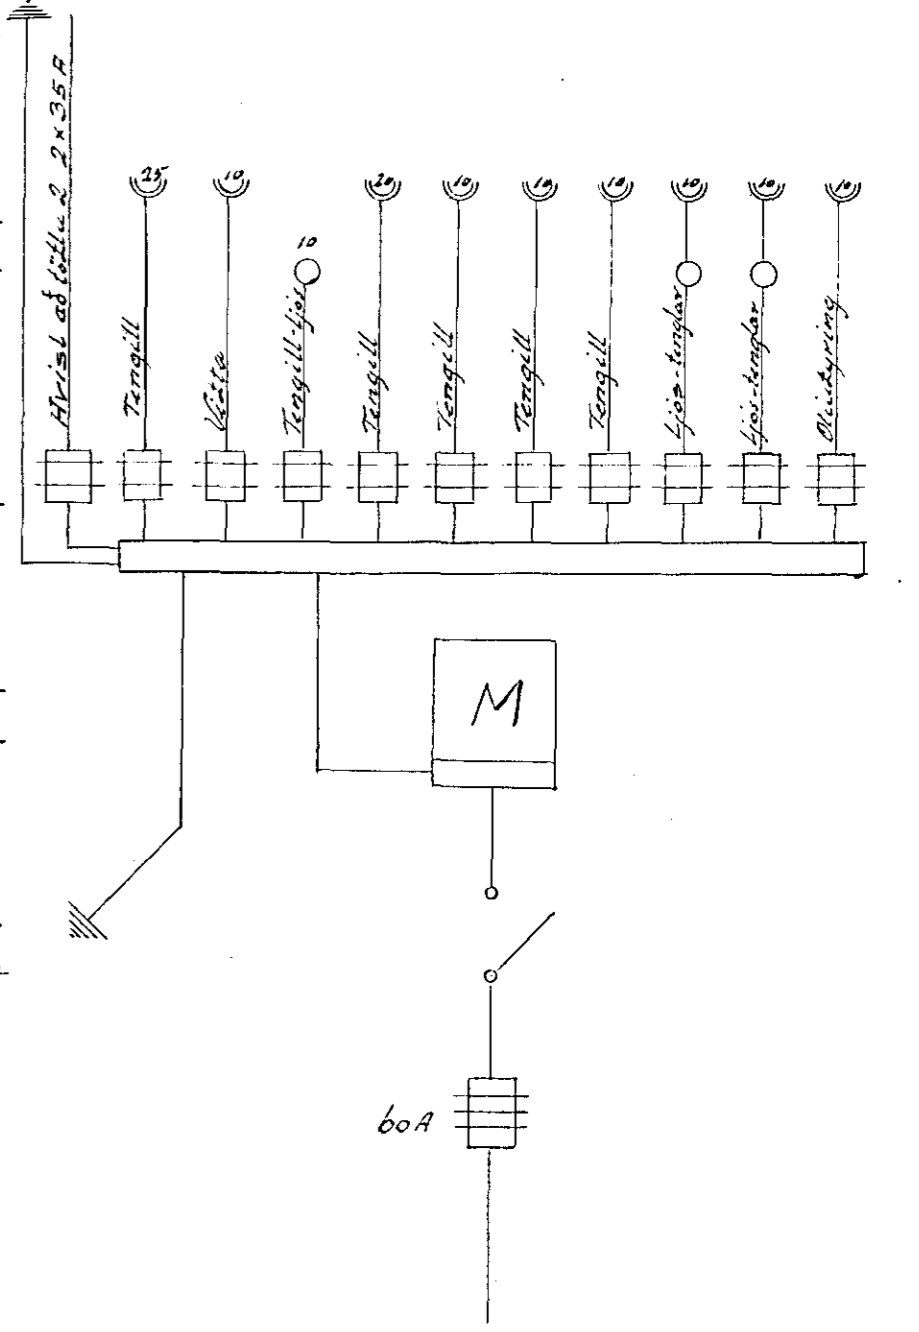

Afslöðunmynd 1:500

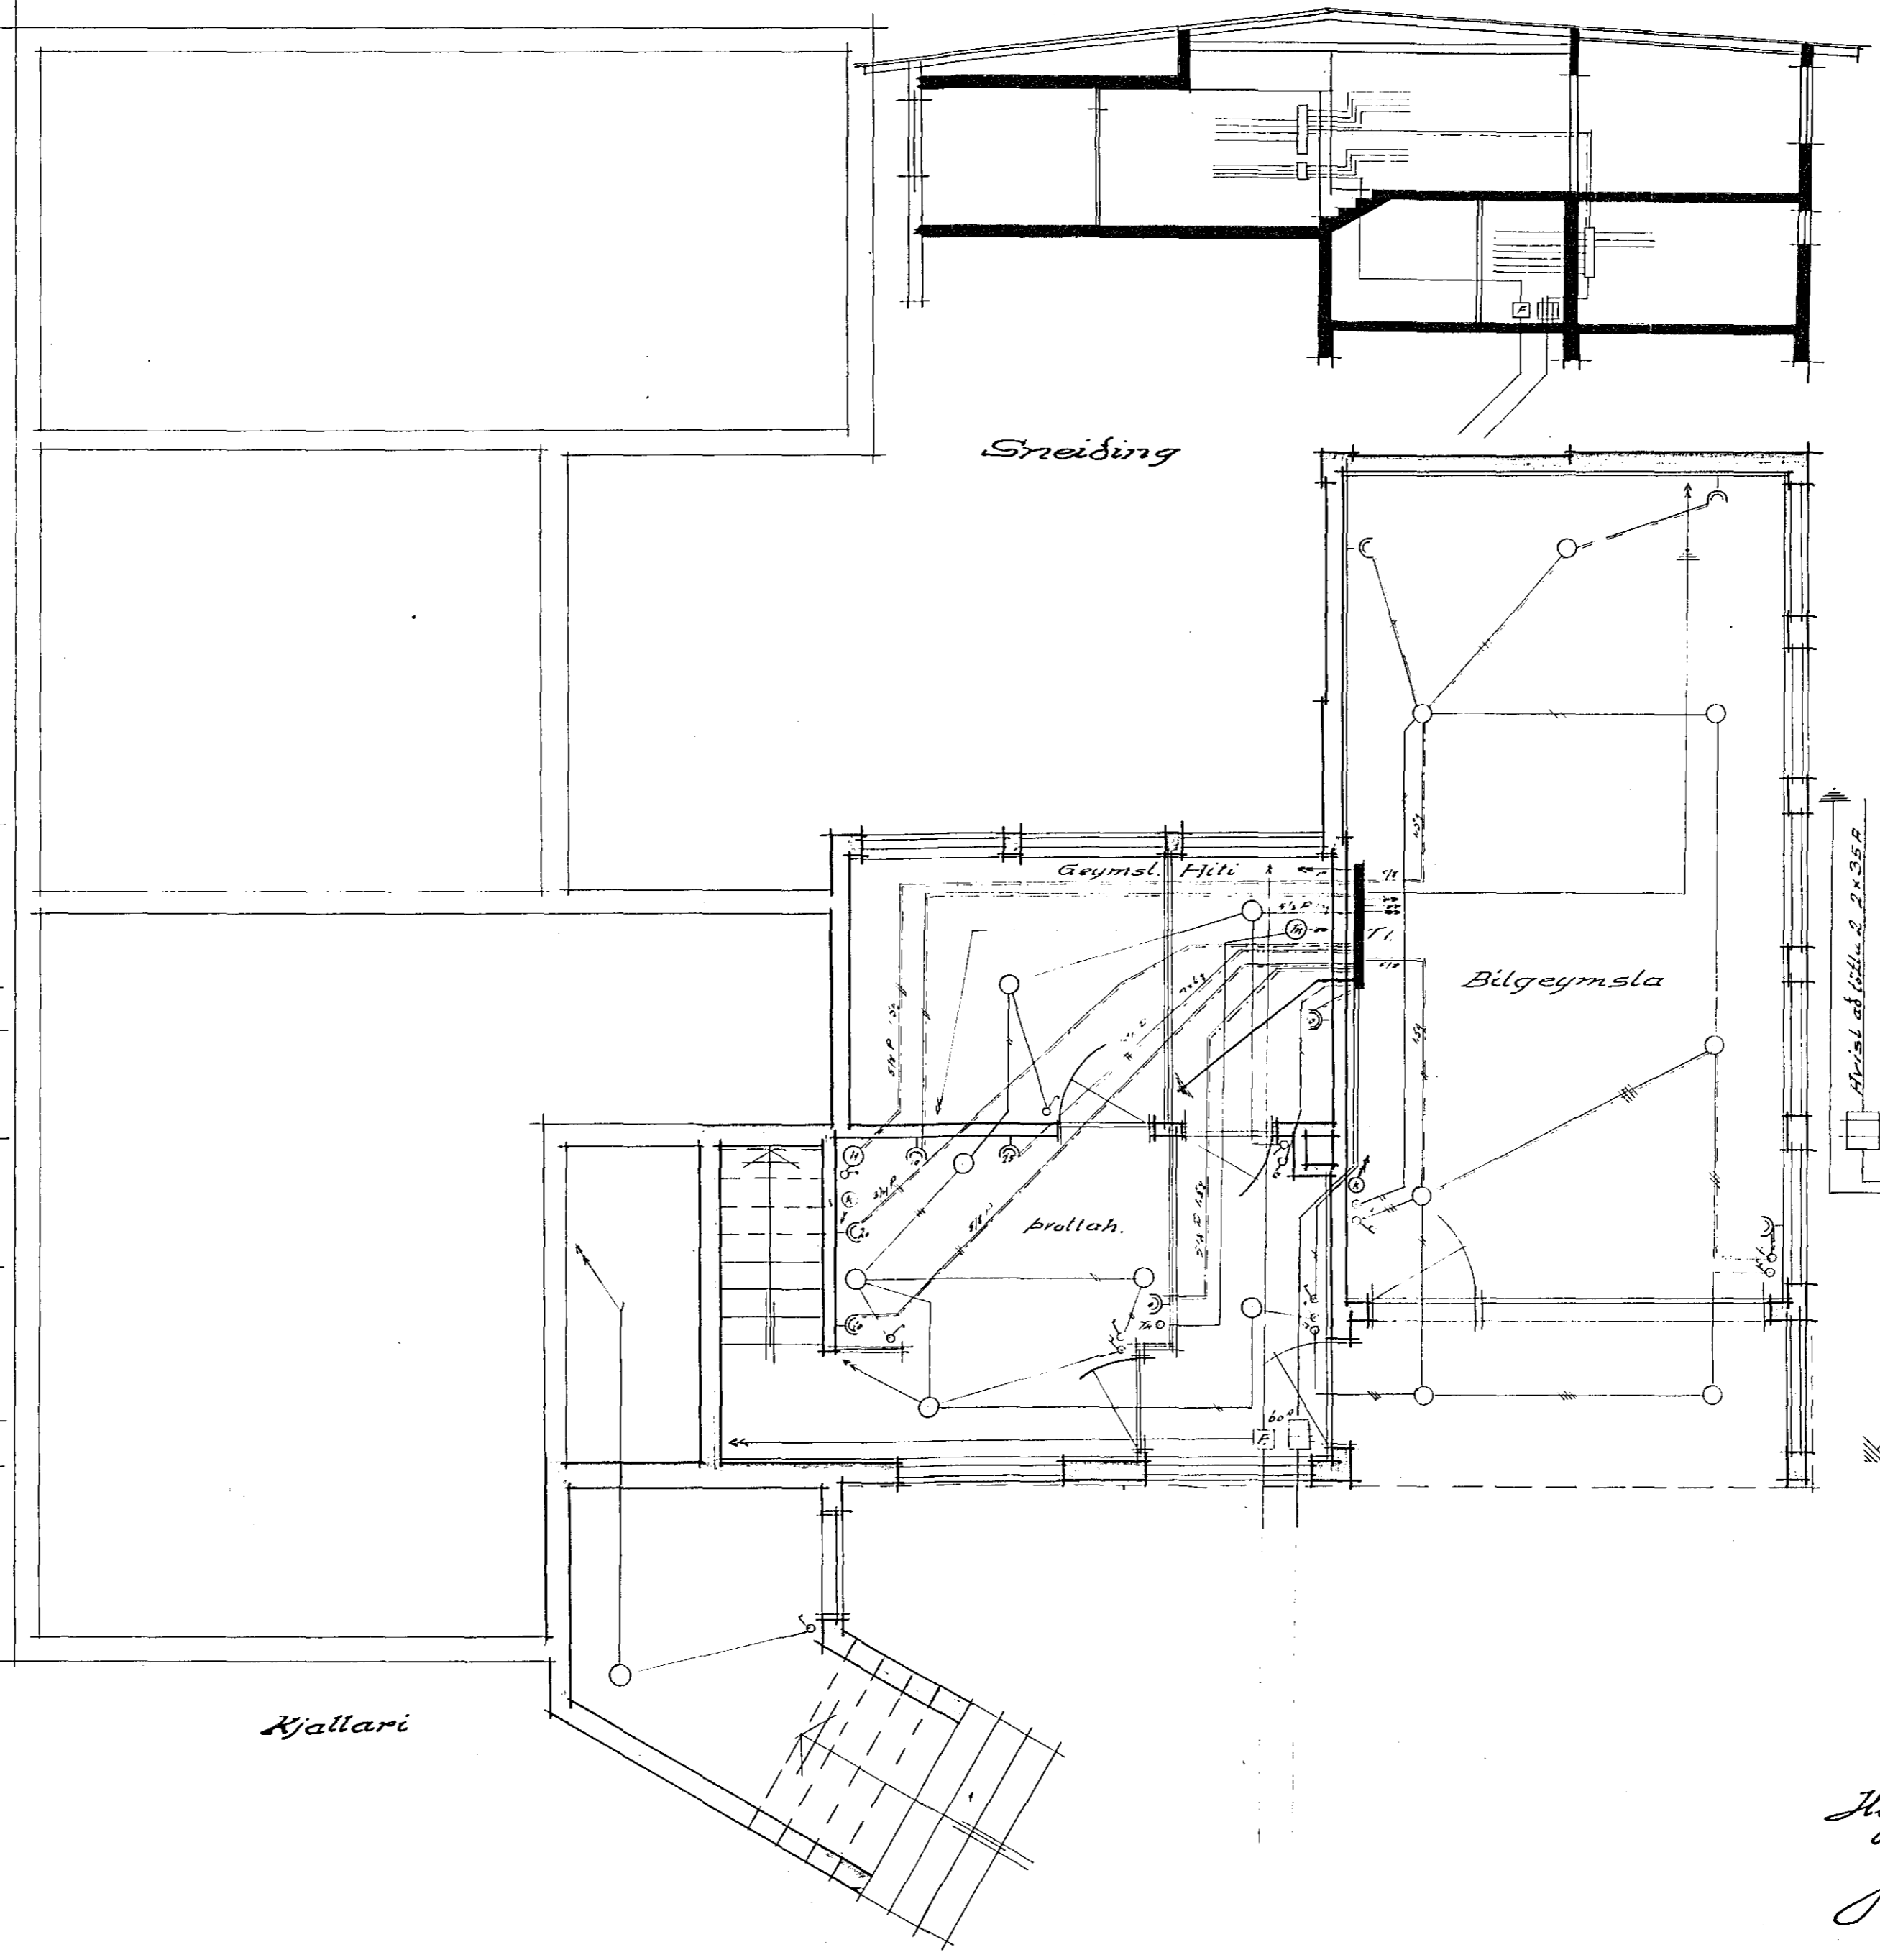

Höfnarfirdi i Mái
Jon Bjarnason